


石牌南站征收土地预告附图

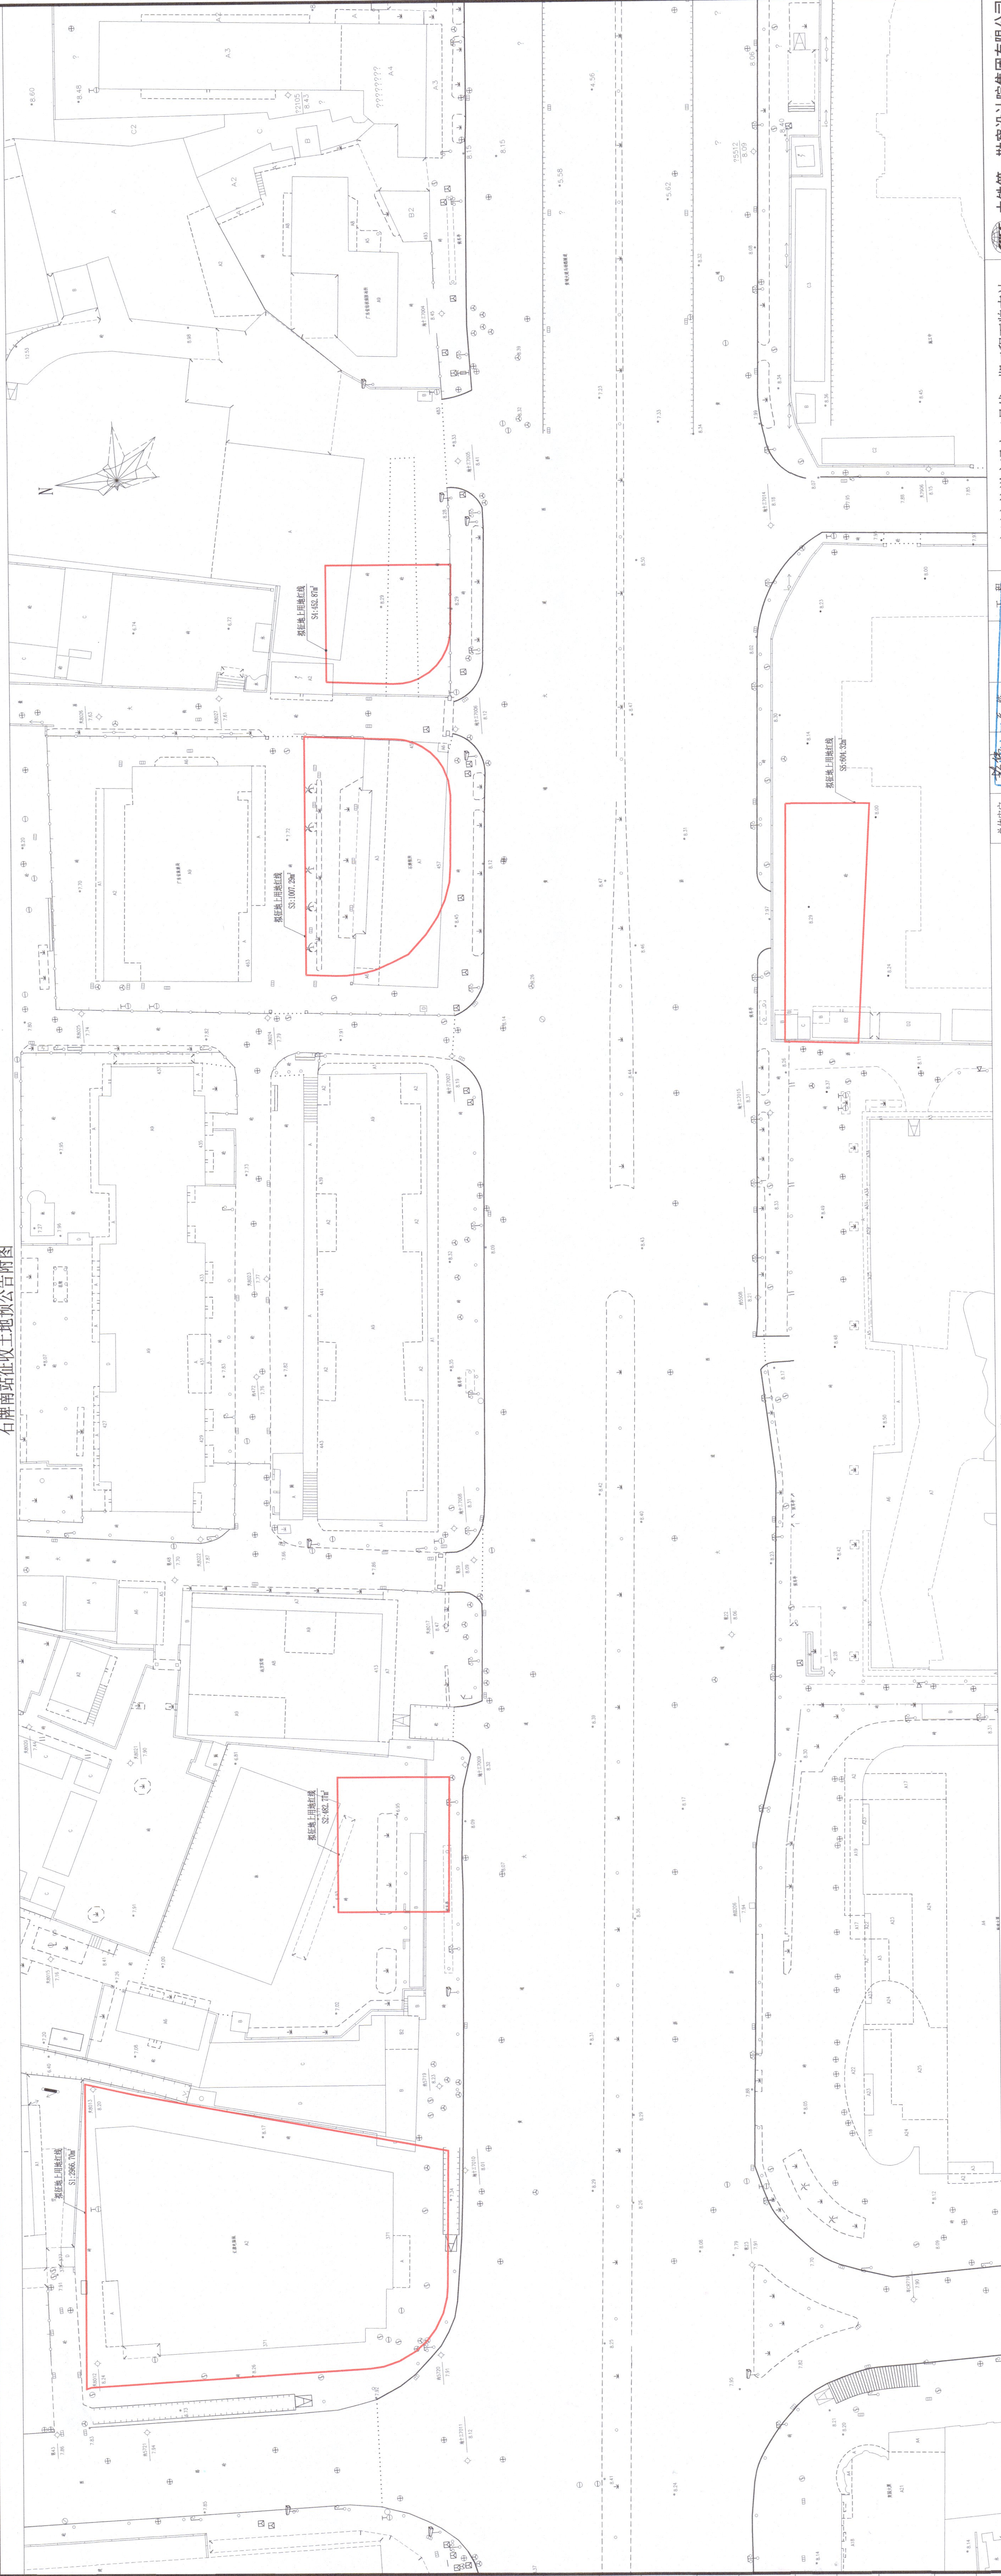

图例 ———— 拟征地上用地红线

- 一、说明：
- 1、本图坐标采用广州2000坐标系，高程采用广州城建高程系统。
 - 2、本图尺寸、里程均以米为单位，图中数据均为绝对标高。
 - 3、用地红线根据《广州市国土资源和规划委员会关于轨道交通十三号线二期工程石牌南站总平面图规划方案批复》（穗国土规划业务函〔2018〕1384号）展绘。
 - 4、图中征地面积合计5513.95平方米。

总体审定		广州市轨道交通十三号线二期工程石牌南站		中铁第一勘察设计院集团有限公司	
建设单位	设计单位	刘彩	尹静	项目编号	—
总体单位	设计单位	高海鹏	张碧文	阶段	施工图设计
设计单位	设计单位	高海鹏	白东青	日期	2019年12月
出图单位	出图单位	高海鹏	白东青	图号/电子文档	