


石ZG2019036号广州市增城区土地开发储备中心征地示意图

土地坐落：石滩镇沙头村

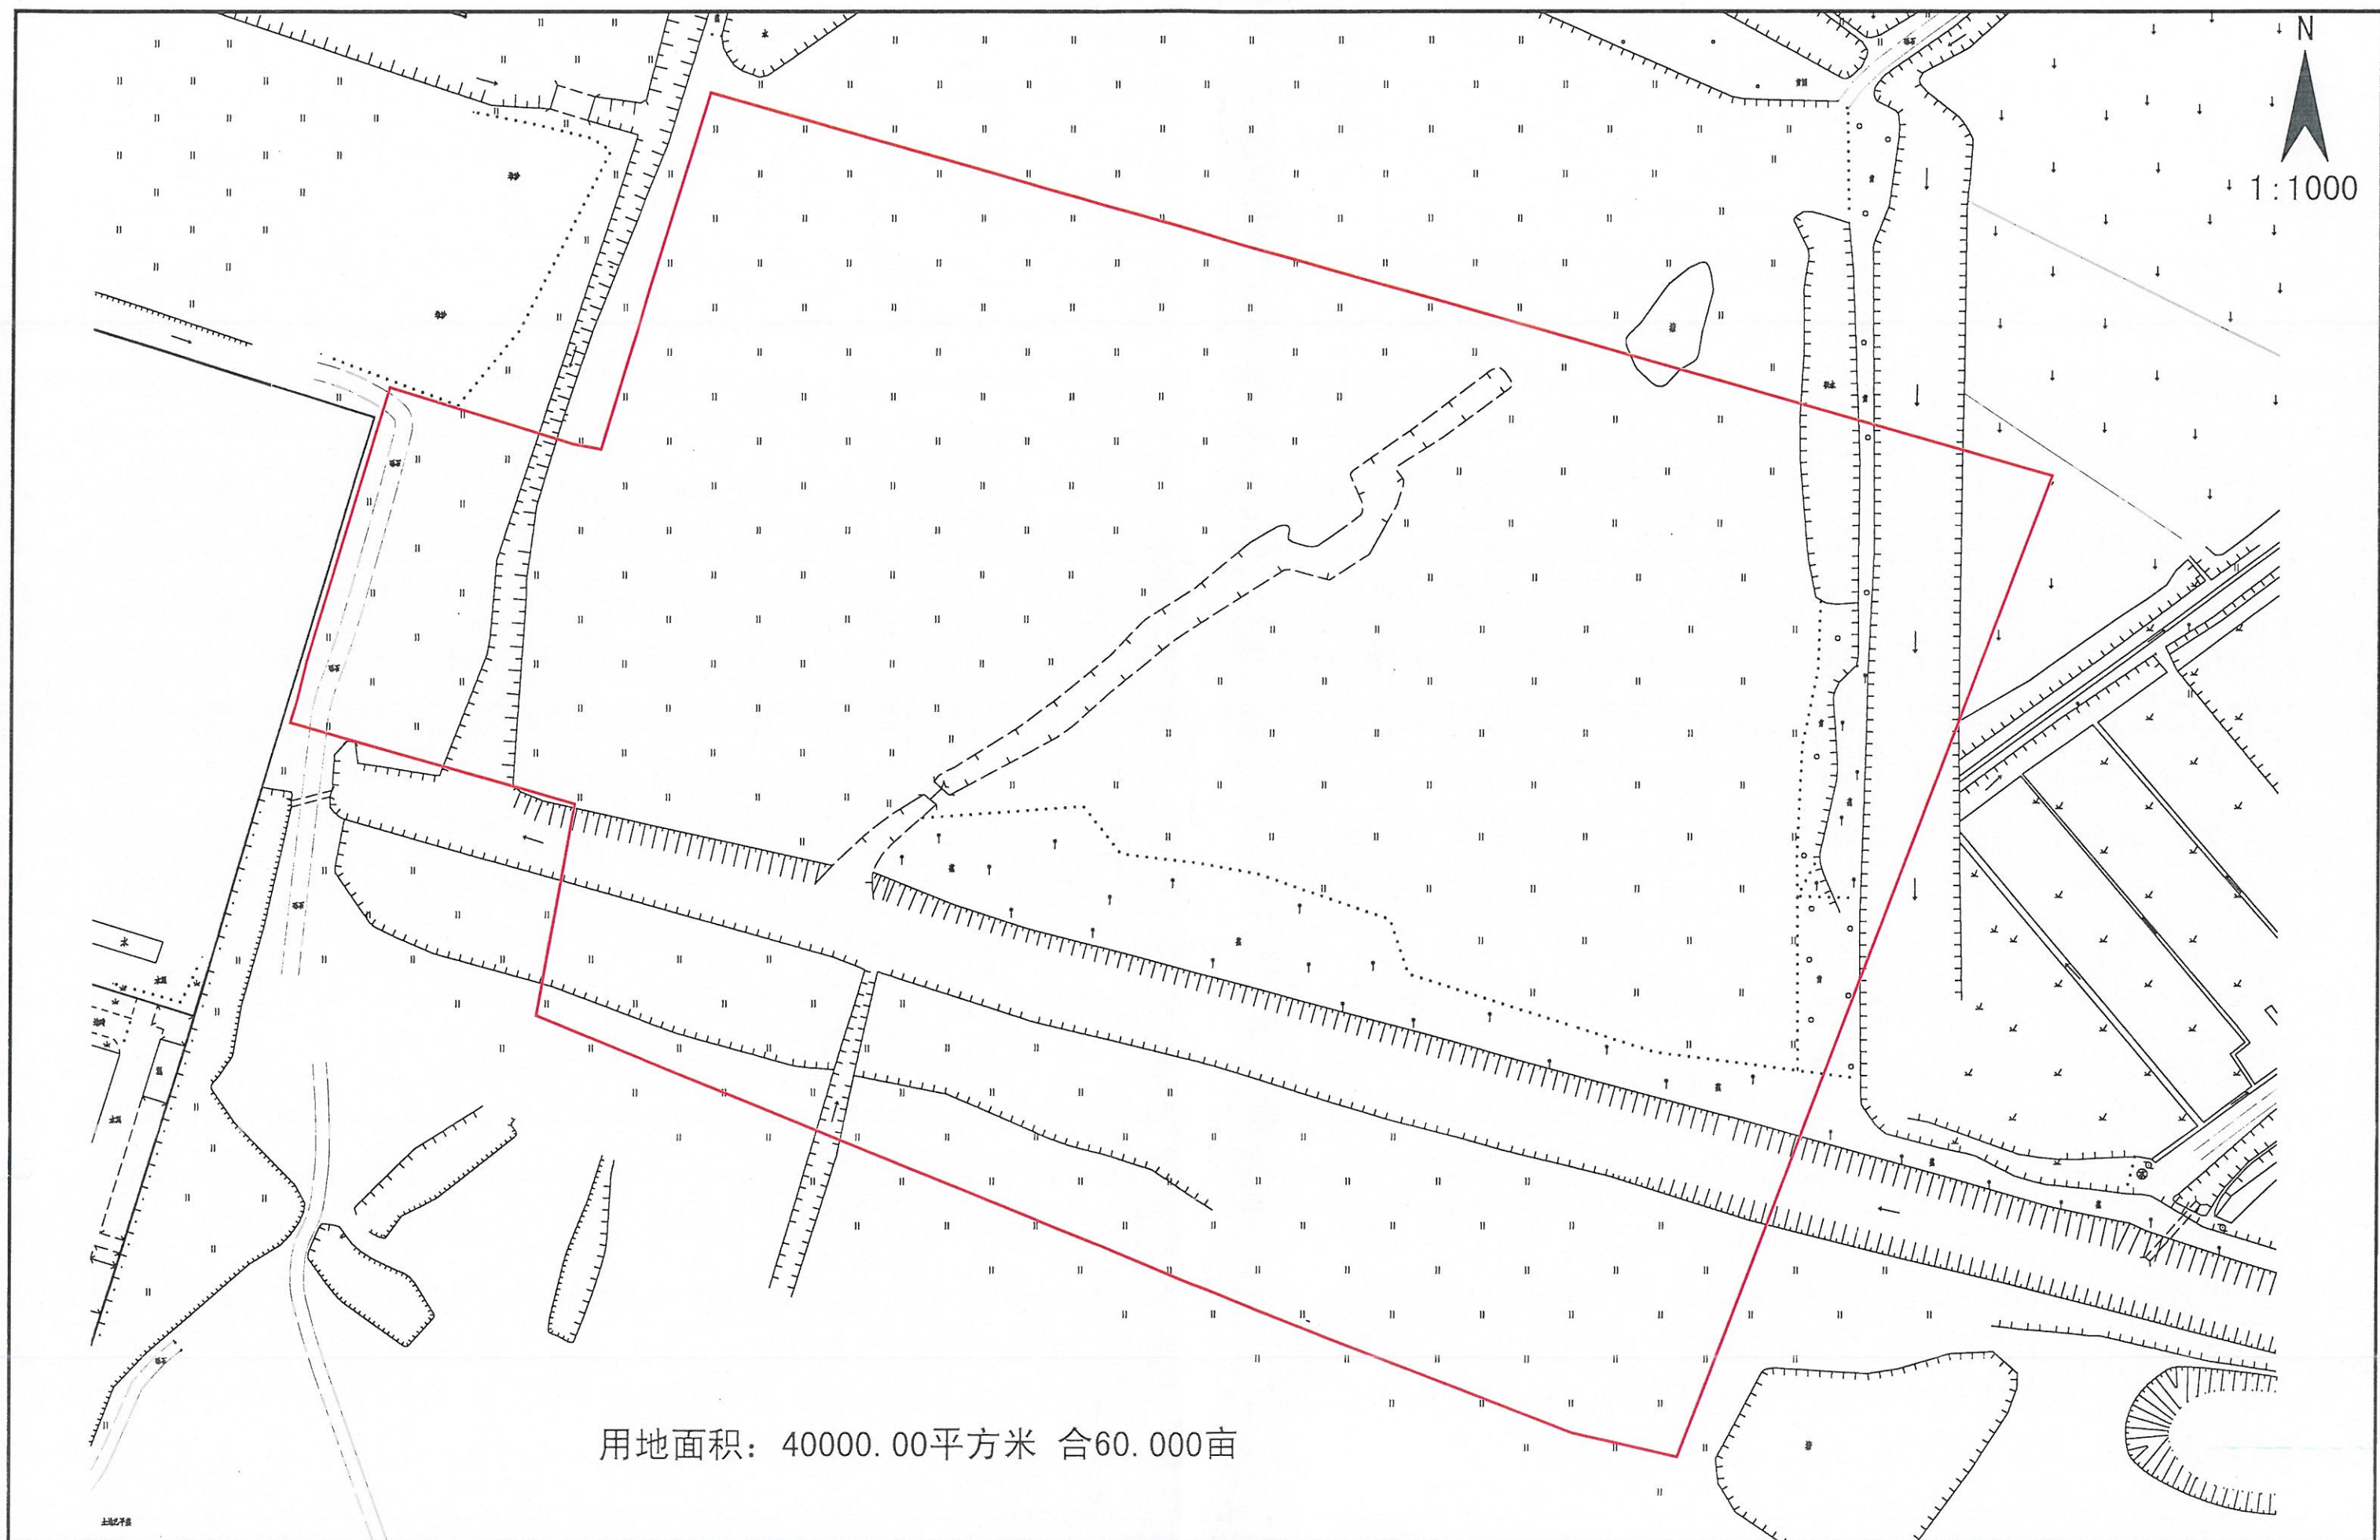

用地面积：40000.00平方米 合60.000亩