


征收土地公告附图-1

附件4

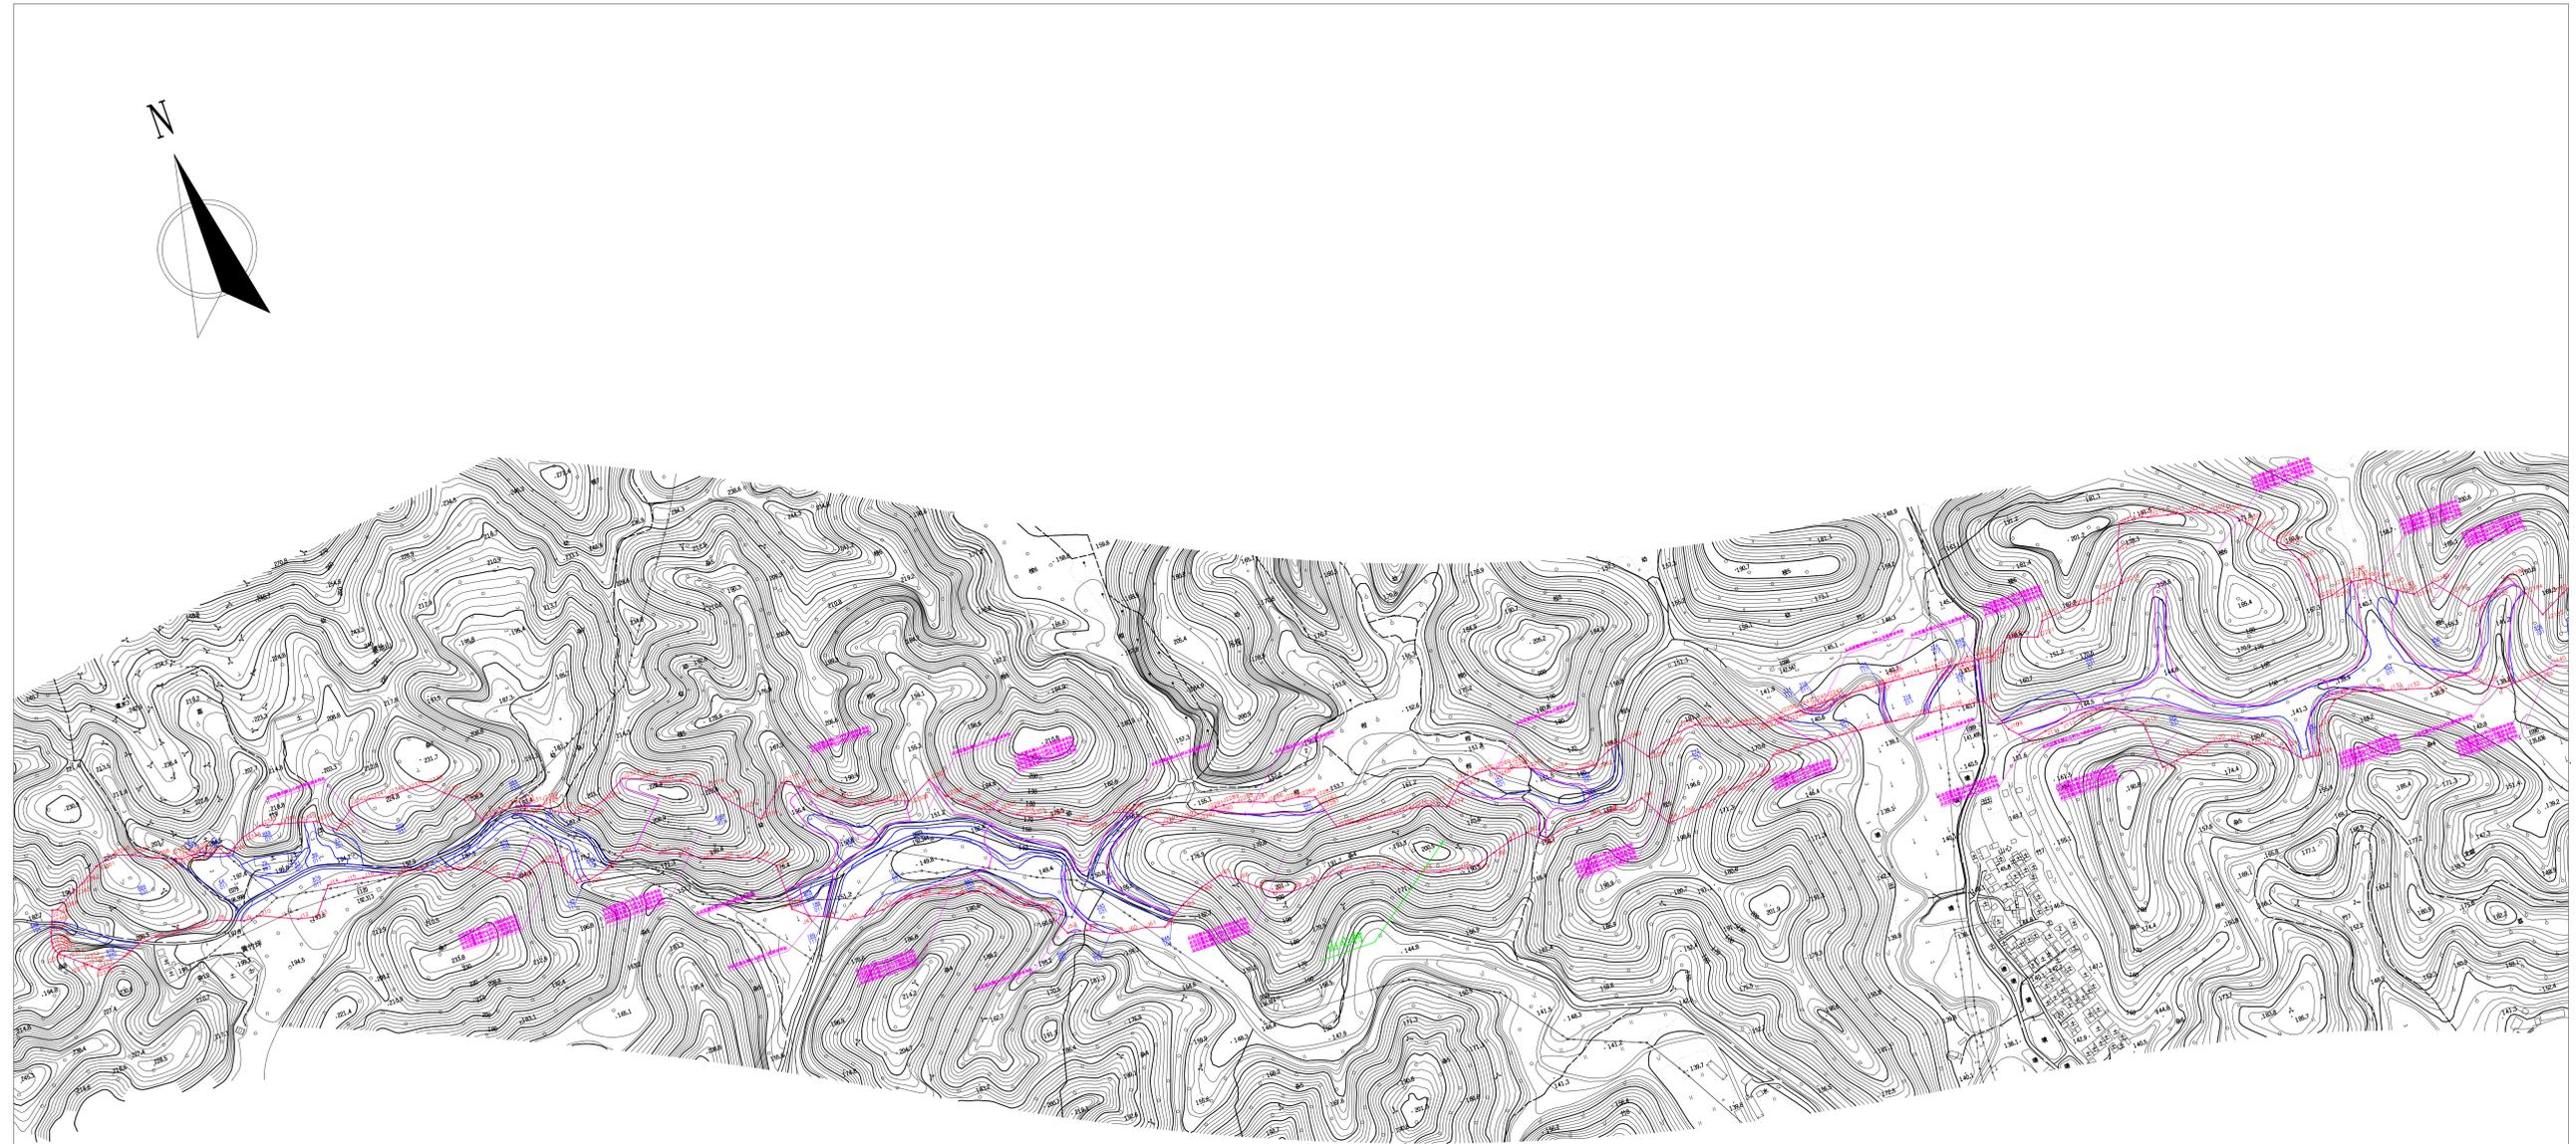


用地红线土地面积为272095.4478平方米，全部是从化区鳌头镇山心经济联合社集体土地。



穗府（从化）征【2021】 号征收土地公告附图

征收土地公告附图-2

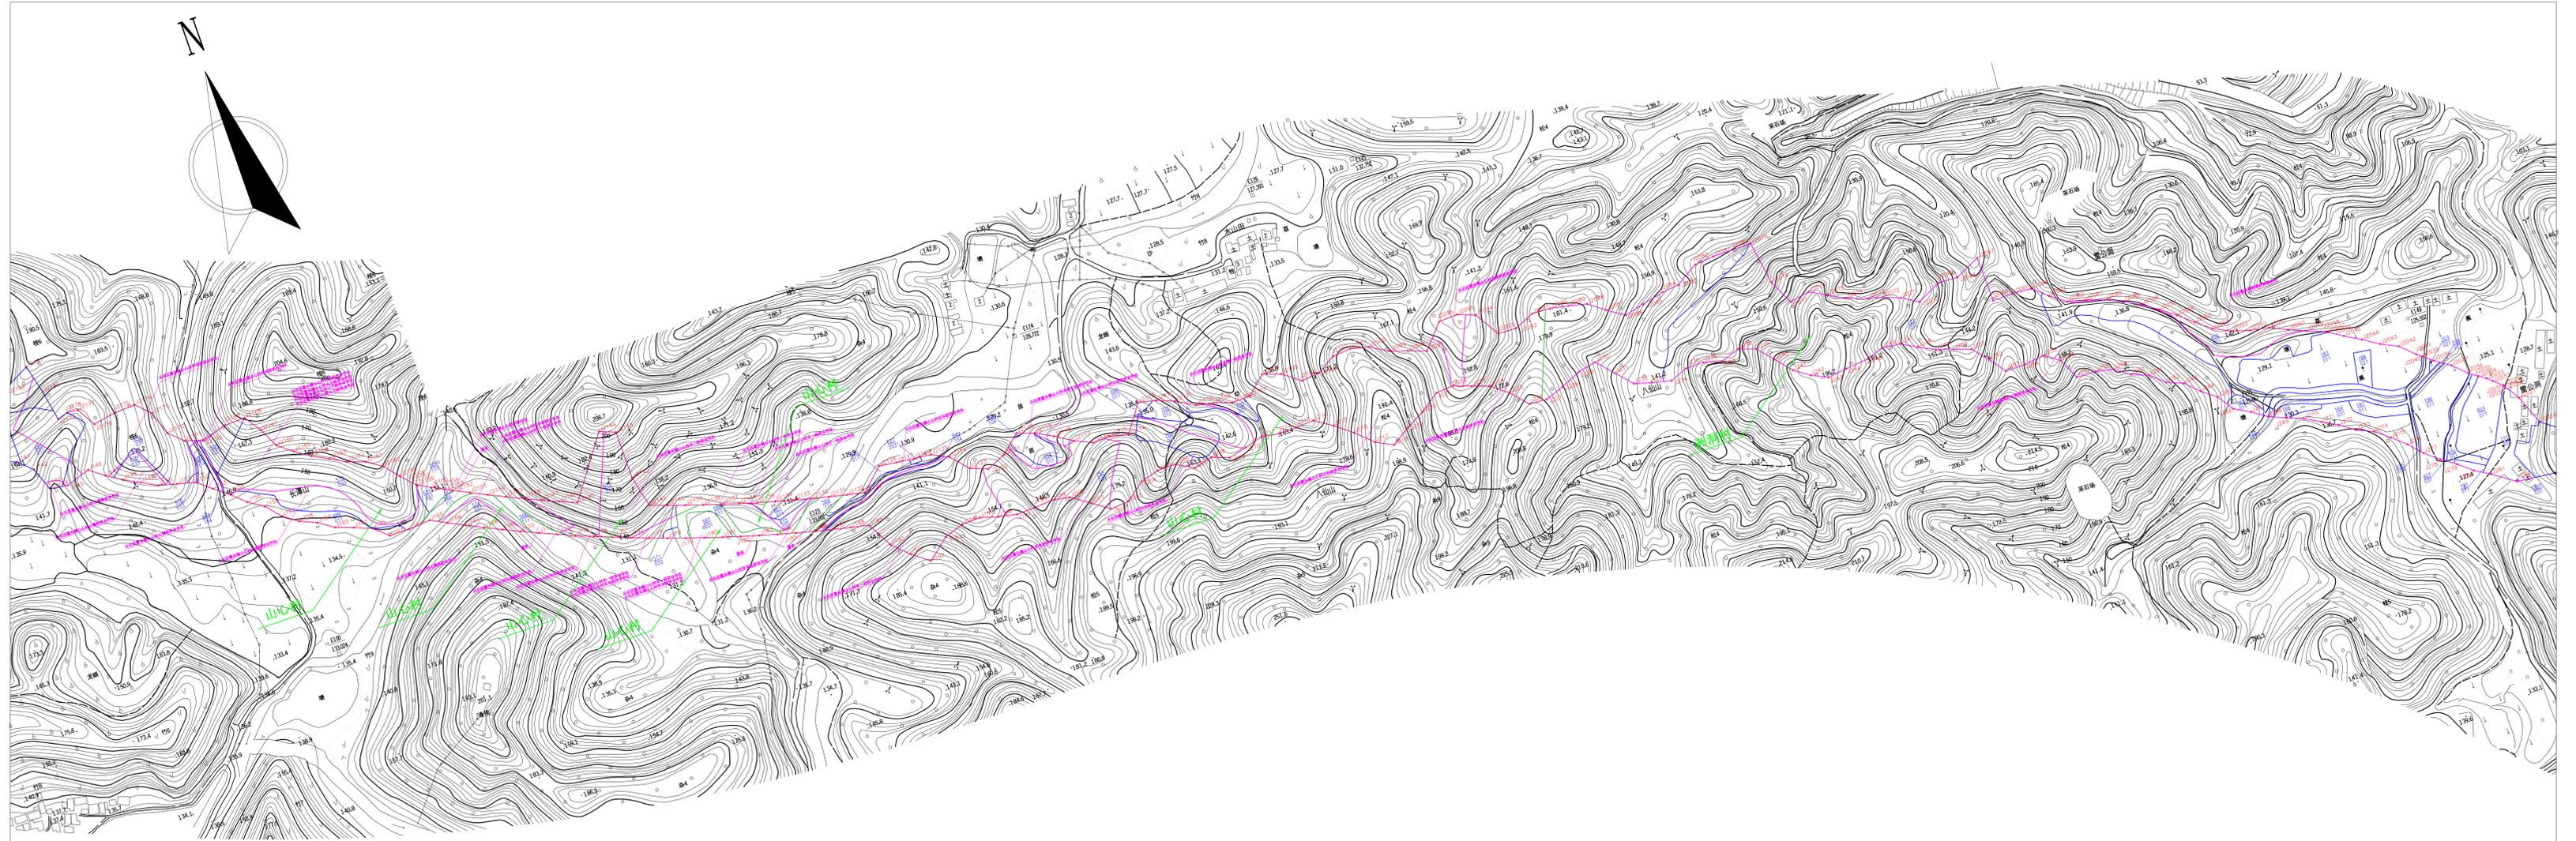


用地红线土地面积为272095.4478平方米，
分别是从化区鳌头镇山心经济联合社107981.2801平方米、
从化区鳌头镇洲洞经济联合社96366.9775平方米、
国有土地3469.8299平方米。

图例	
图斑编码	64
地类代码	011
征地红线	—
界址点圆圈	⊙
界址点编号	J1
地类界线	—
社界	—
村界	—

穗府（从化）征【2021】 号征收土地公告附图

征收土地公告附图-3

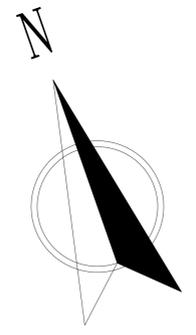



用地红线土地面积为221468.1221平方米，分别是从化区鳌头镇洲洞经济联合社158868.0387平方米、从化区鳌头镇石咀经济联合社62600.0834平方米。



图例	
图斑编码	64
地类代码	011
征地红线	—
界址点圆圈	⊙
界址点编号	J1
地类界线	—
社界	—
村界	—

穗府(从化)征【2021】 号征收土地公告附图

征收土地公告附图-4

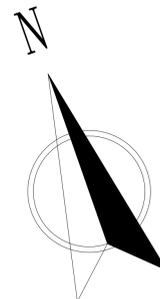
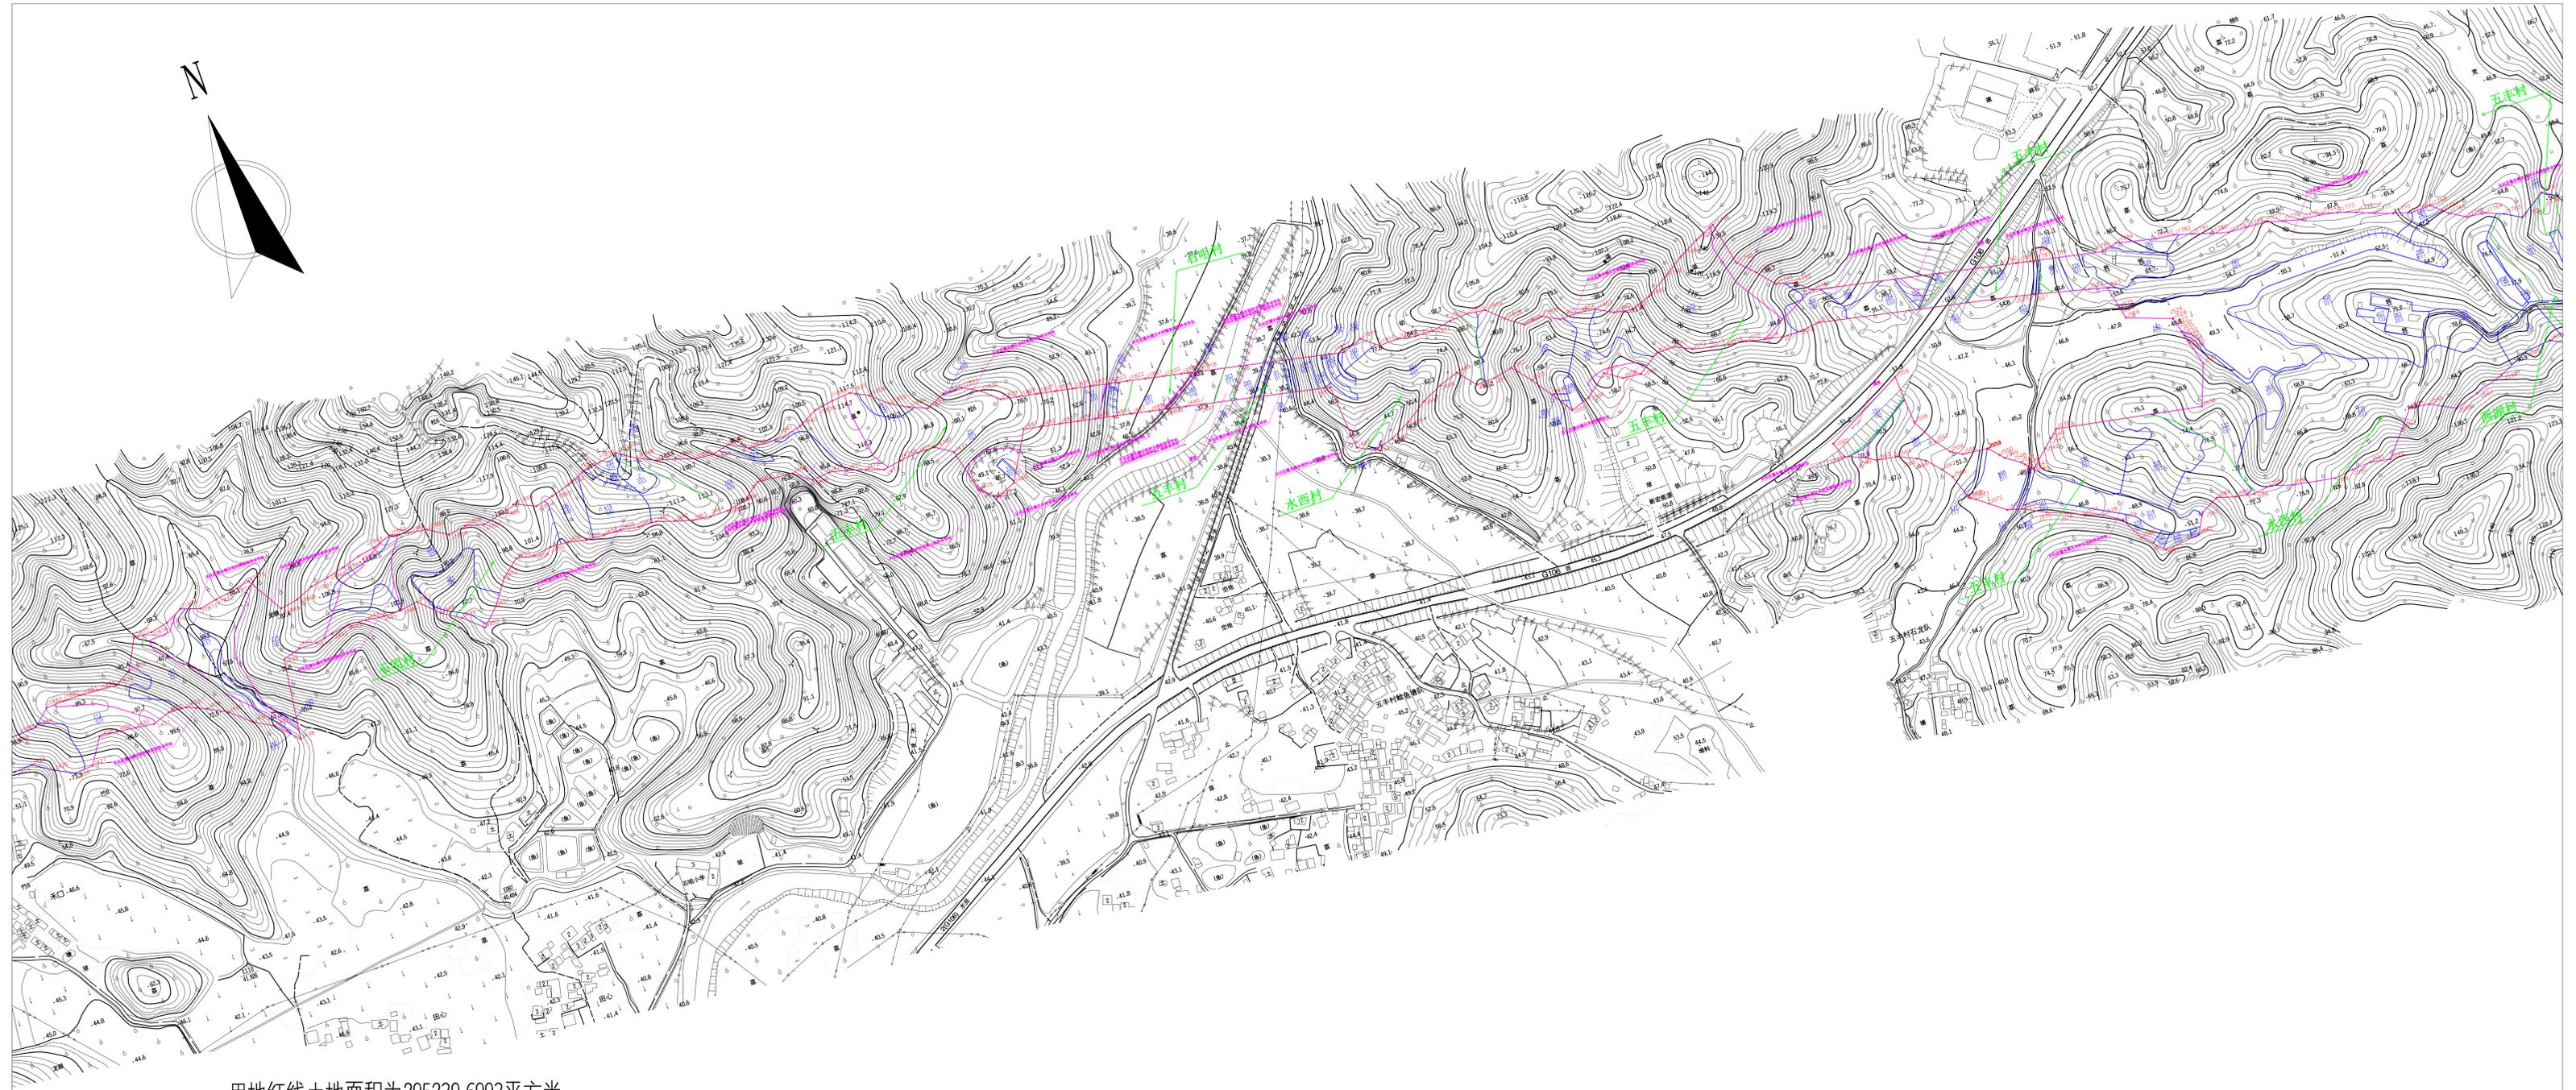


图例	
图斑编码	64
地类代码	011
征地红线	—
界址点圆圈	⊙
界址点编号	J1
地类界线	—
社界	—
村界	—

用地红线土地面积为295239.6993平方米，
 分别是从化区鳌头镇石咀经济联社65901.5875平方米、
 从化区鳌头镇五丰经济联社101096.4245平方米、
 从化区鳌头镇水西经济联社117642.7744平方米、
 从化区鳌头镇西湖经济联社5716.7957平方米、
 国有土地4882.1172平方米。

穗府（从化）征【2021】 号征收土地公告附图

征收土地公告附图-5

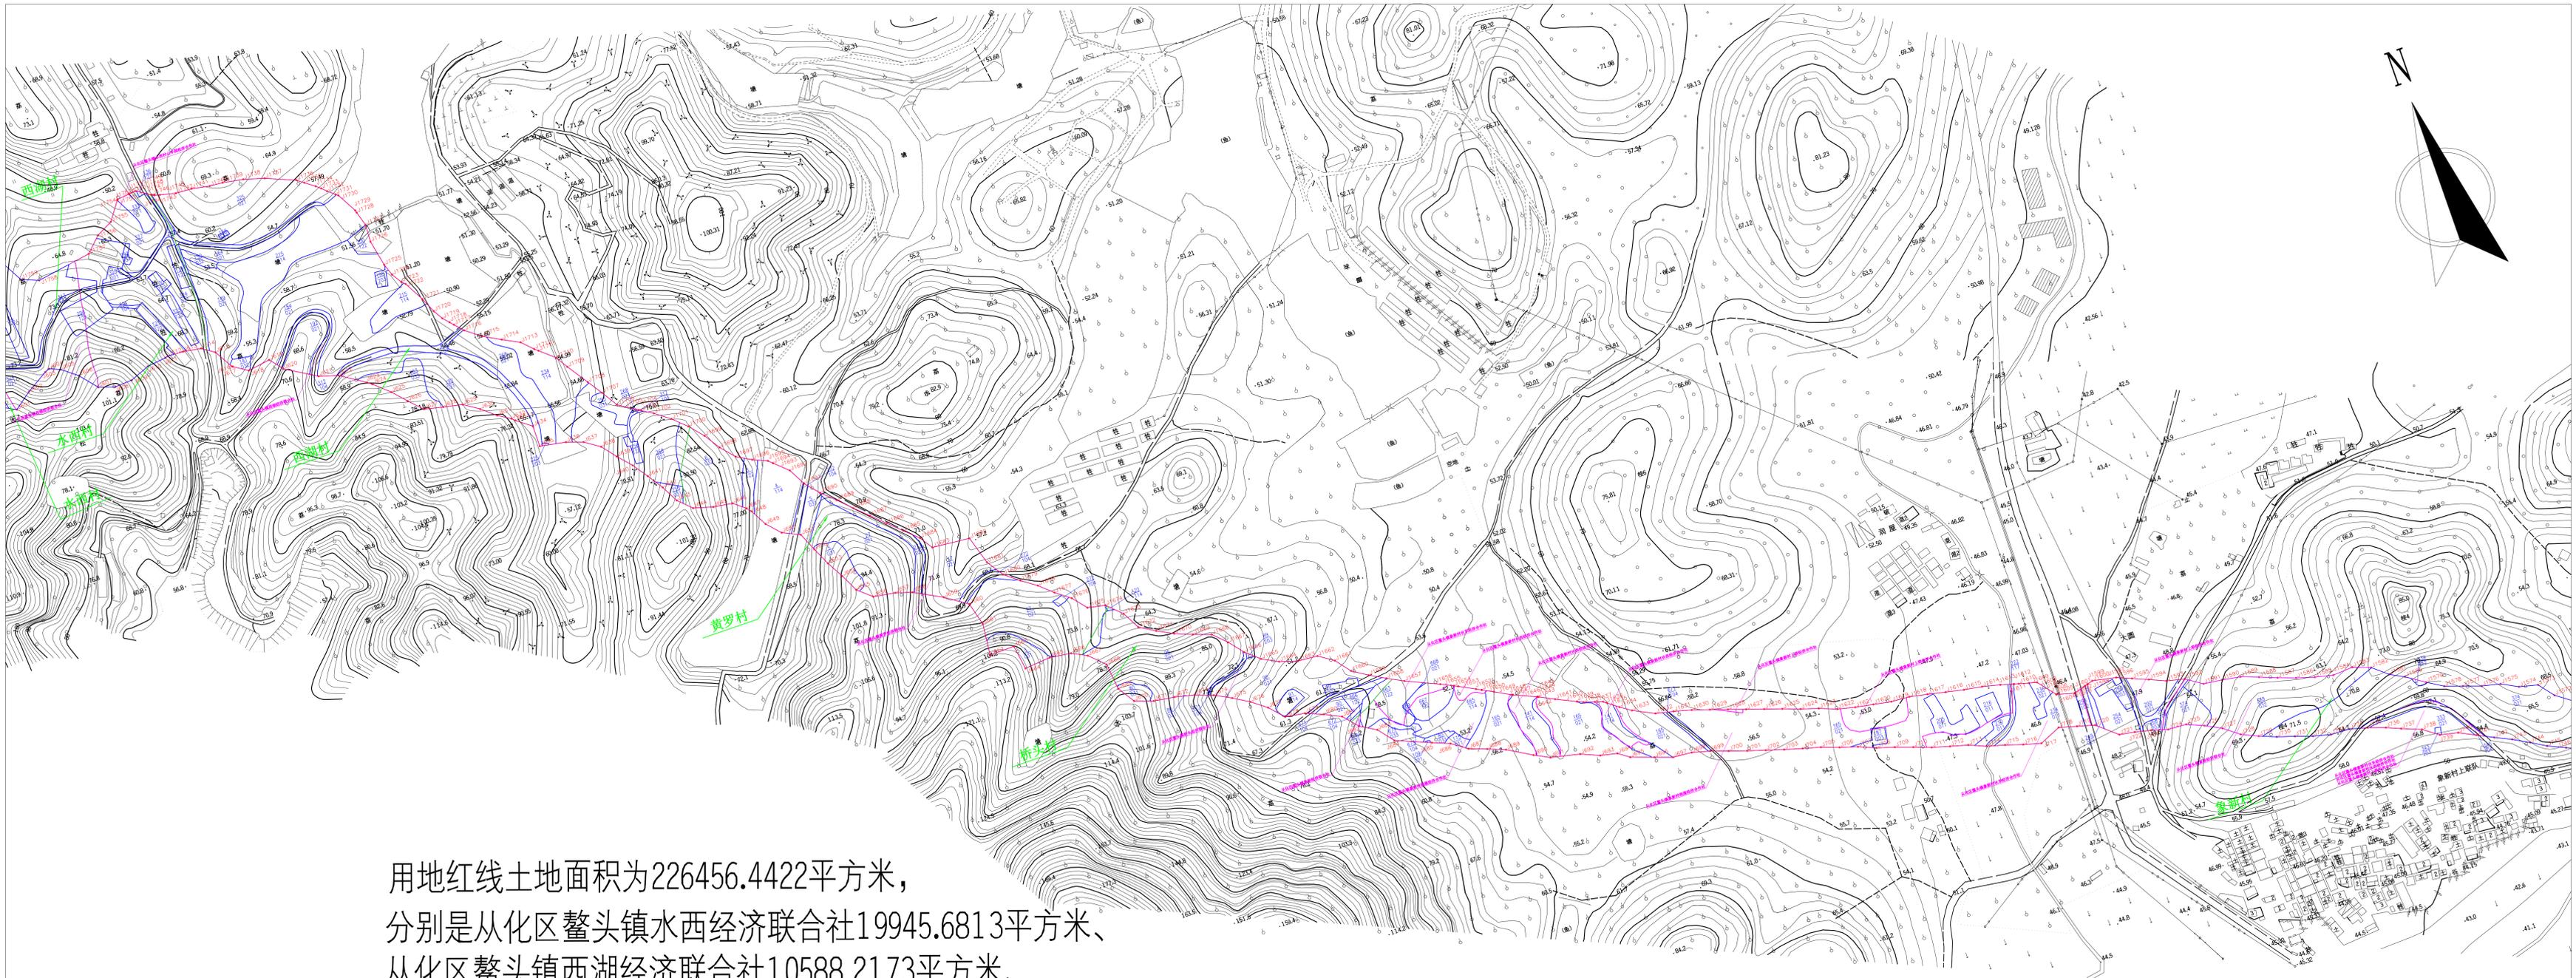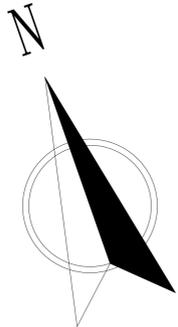


用地红线土地面积为226456.4422平方米，
分别是
从化区鳌头镇水西经济联社19945.6813平方米、
从化区鳌头镇西湖经济联社10588.2173平方米、
从化区鳌头镇黄罗经济联社102751.7357平方米、
从化区鳌头镇桥头经济联社19478.3777平方米、
从化区鳌头镇象新经济联社73692.4302平方米、

图例	
图斑编码	64
地类代码	011
征地红线	—
界址点圆圈	⊙
界址点编号	J1
地类界线	—
社界	—
村界	—

穗府(从化)征【2021】 号征收土地公告附图

征收土地公告附图-6

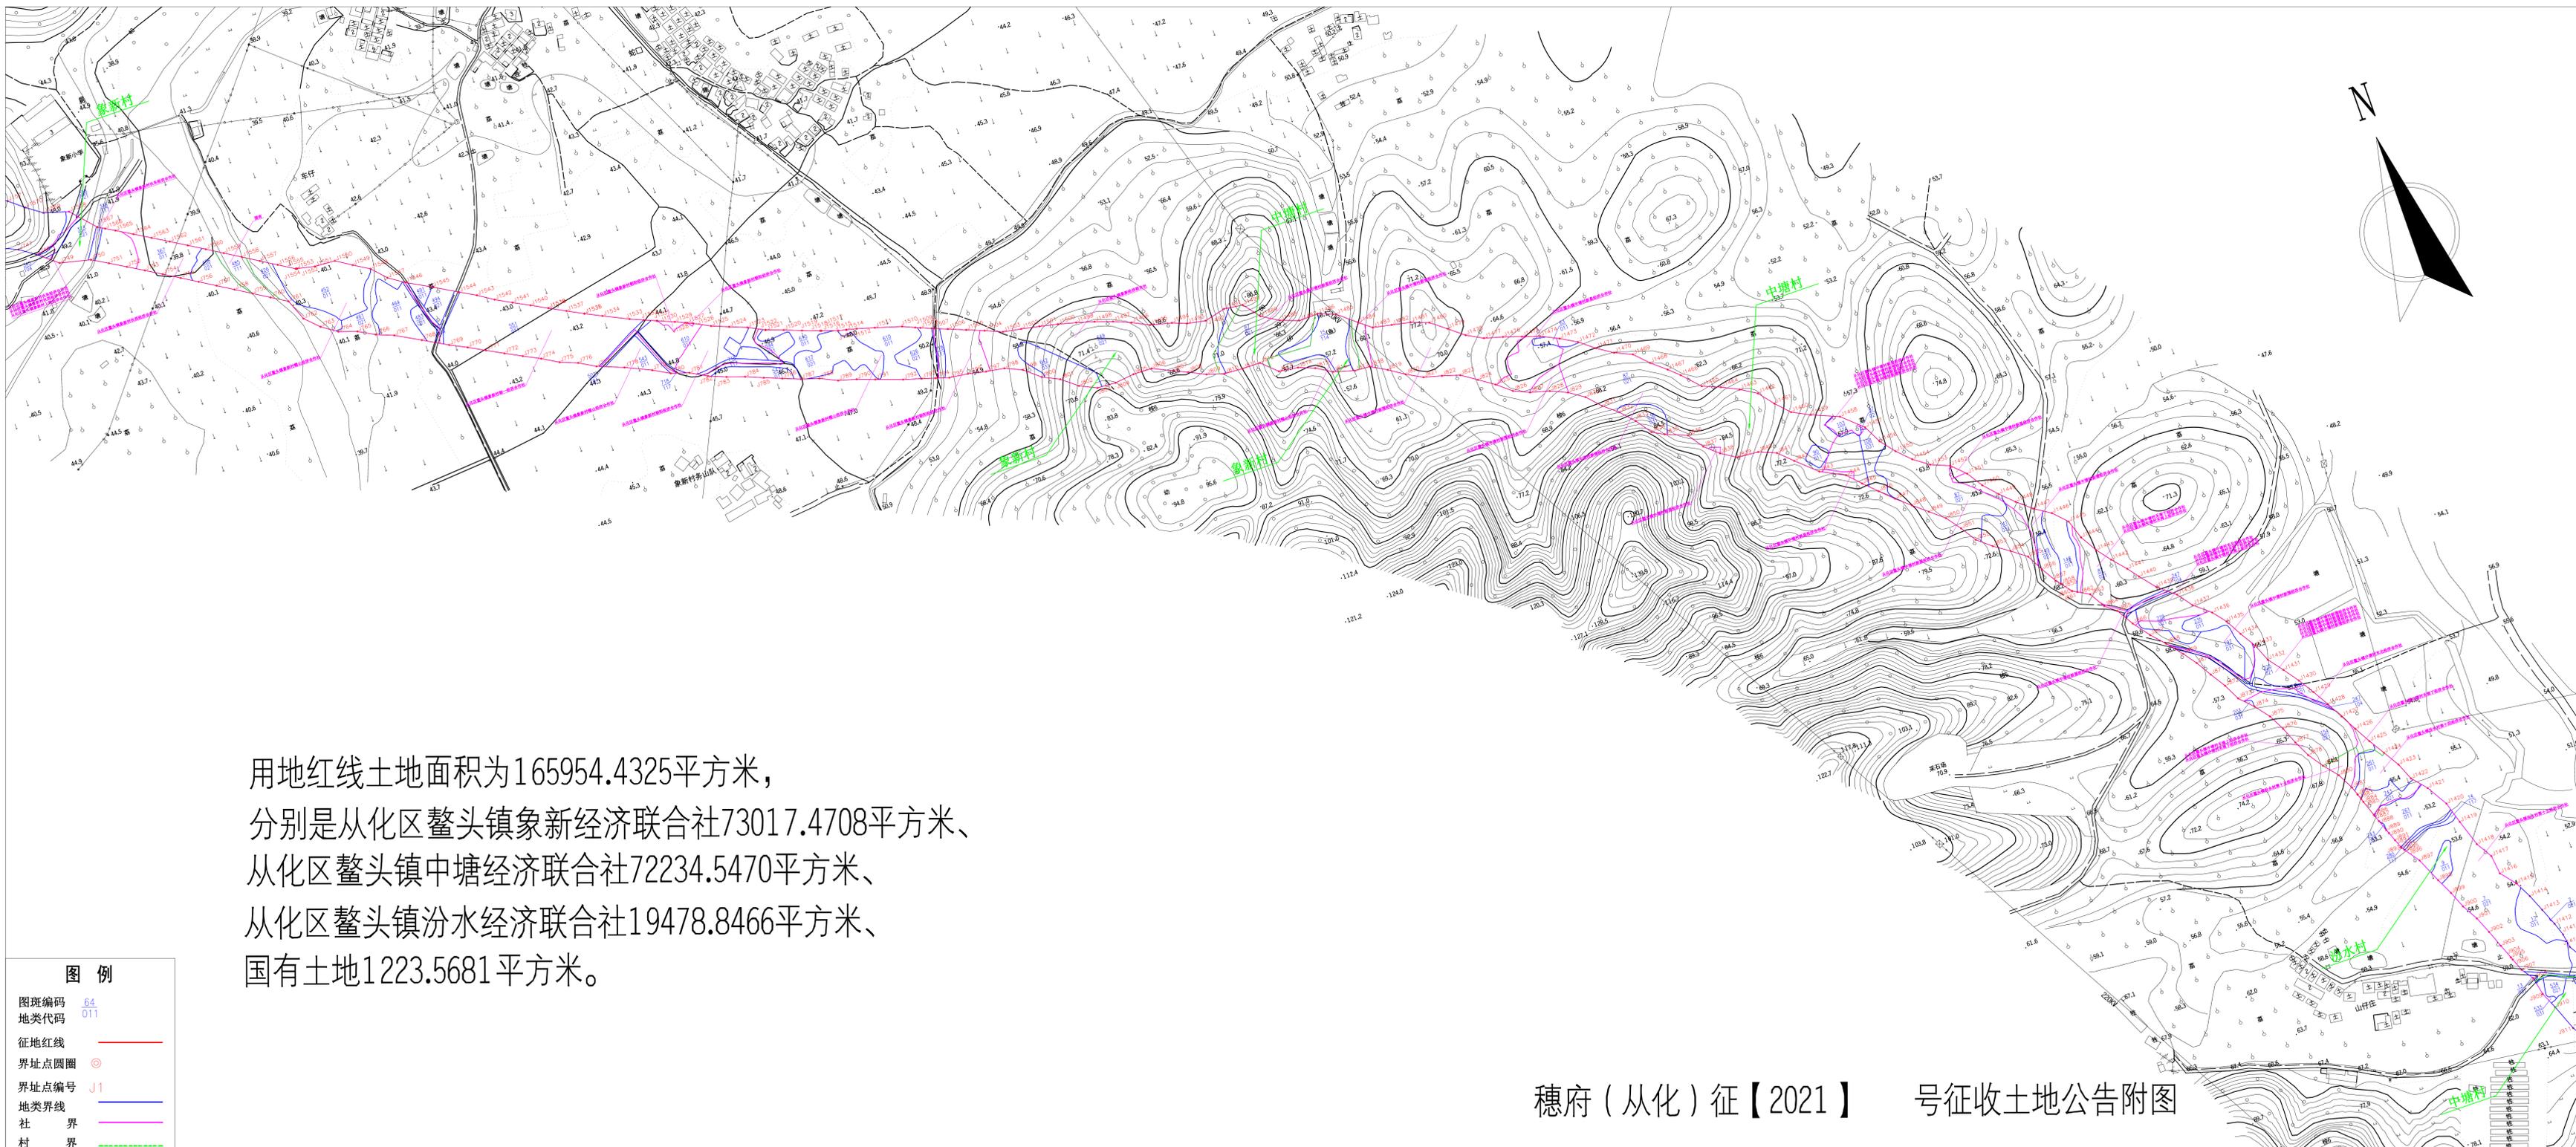


用地红线土地面积为165954.4325平方米，
分别是
从化区鳌头镇象新经济联合社73017.4708平方米、
从化区鳌头镇中塘经济联合社72234.5470平方米、
从化区鳌头镇汾水经济联合社19478.8466平方米、
国有土地1223.5681平方米。

图例	
图斑编码	64
地类代码	011
征地红线	—
界址点圆圈	⊙
界址点编号	J1
地类界线	—
社界	—
村界	—

穗府（从化）征【2021】 号征收土地公告附图

征收土地公告附图-7

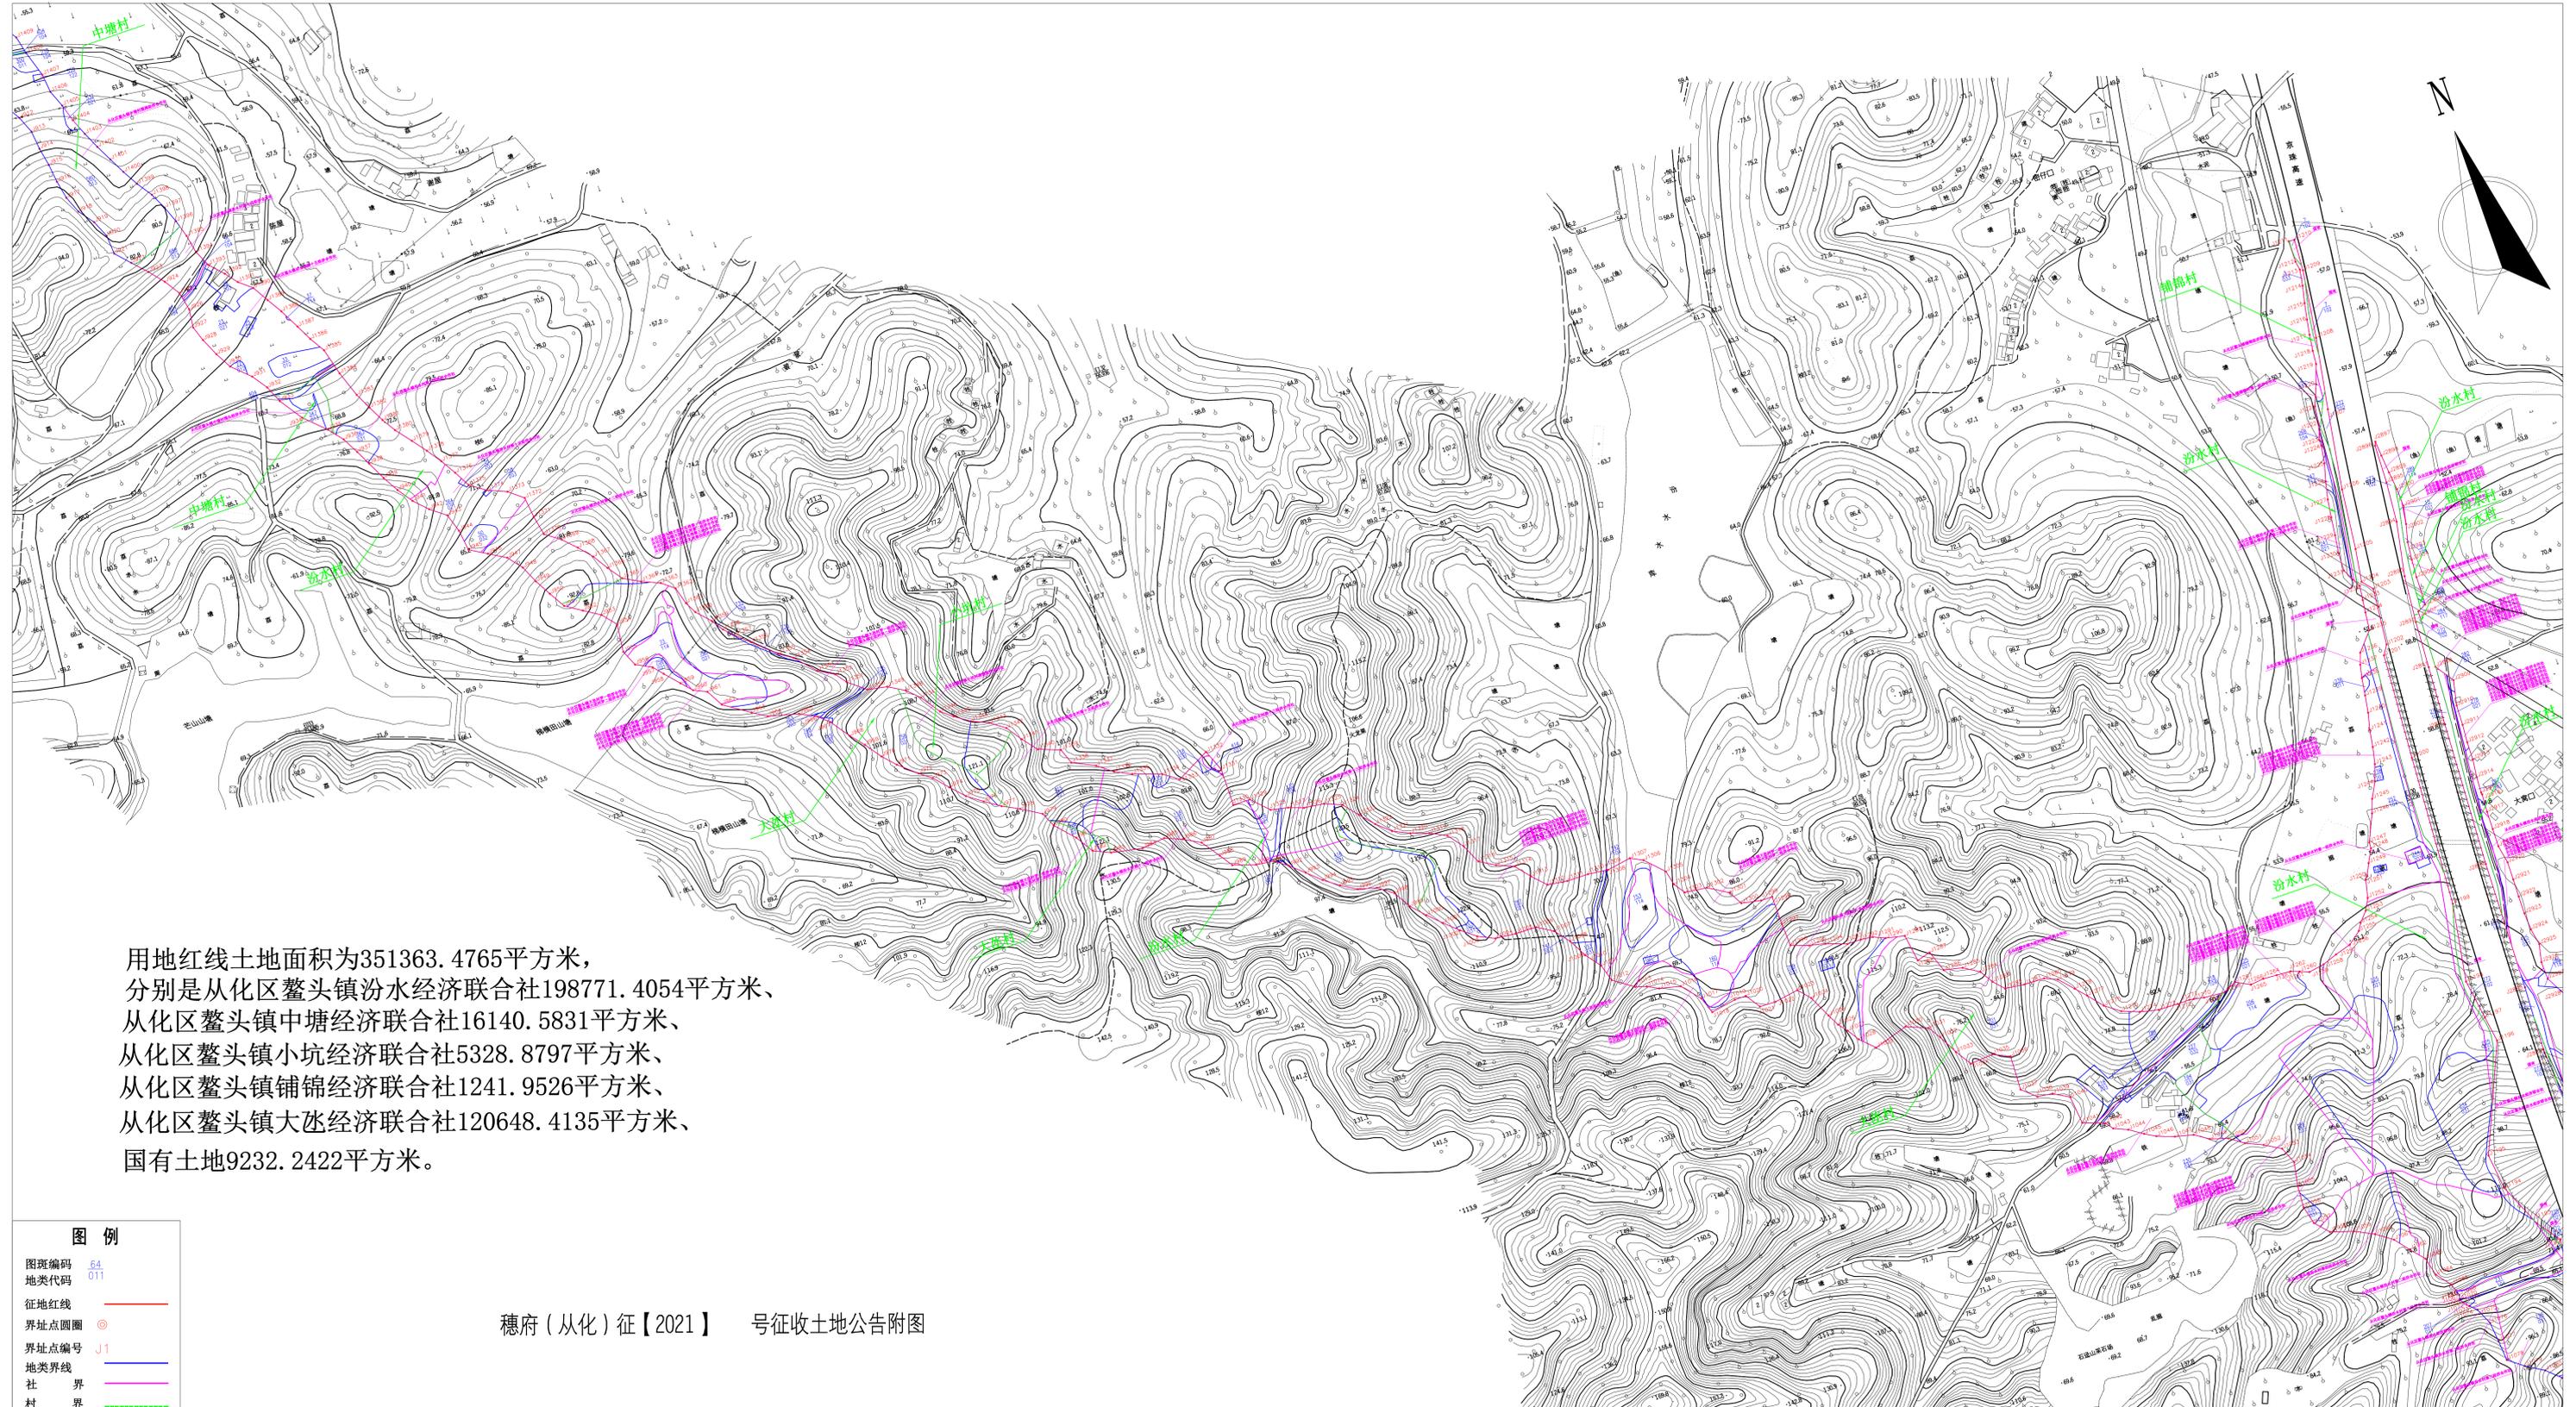

用地红线土地面积为351363.4765平方米，
 分别是
 从化区鳌头镇汾水经济联社198771.4054平方米、
 从化区鳌头镇中塘经济联社16140.5831平方米、
 从化区鳌头镇小坑经济联社5328.8797平方米、
 从化区鳌头镇铺锦经济联社1241.9526平方米、
 从化区鳌头镇大沘经济联社120648.4135平方米、
 国有土地9232.2422平方米。

- 图例**
- 图斑编码 44
 - 地类代码 011
 - 征地红线
 - 界址点圆圈
 - 界址点编号 J1
 - 地类界线
 - 社界
 - 村界

穗府（从化）征【2021】 号征收土地公告附图

征收土地公告附图-8




用地红线土地面积为252570.1555平方米，
分别是
从化区太平镇石联经济联合社108097.2019平方米、
从化区太平镇汾水经济联合社133377.9919平方米、
国有土地11094.9617平方米。



图例	
图斑编码	54
地类代码	011
征地红线	—
界址点圆圈	⊙
界址点编号	J1
地类界线	—
社界	—
村界	—


穗府（从化）征【2021】 号征收土地公告附图

征收土地公告附图-9

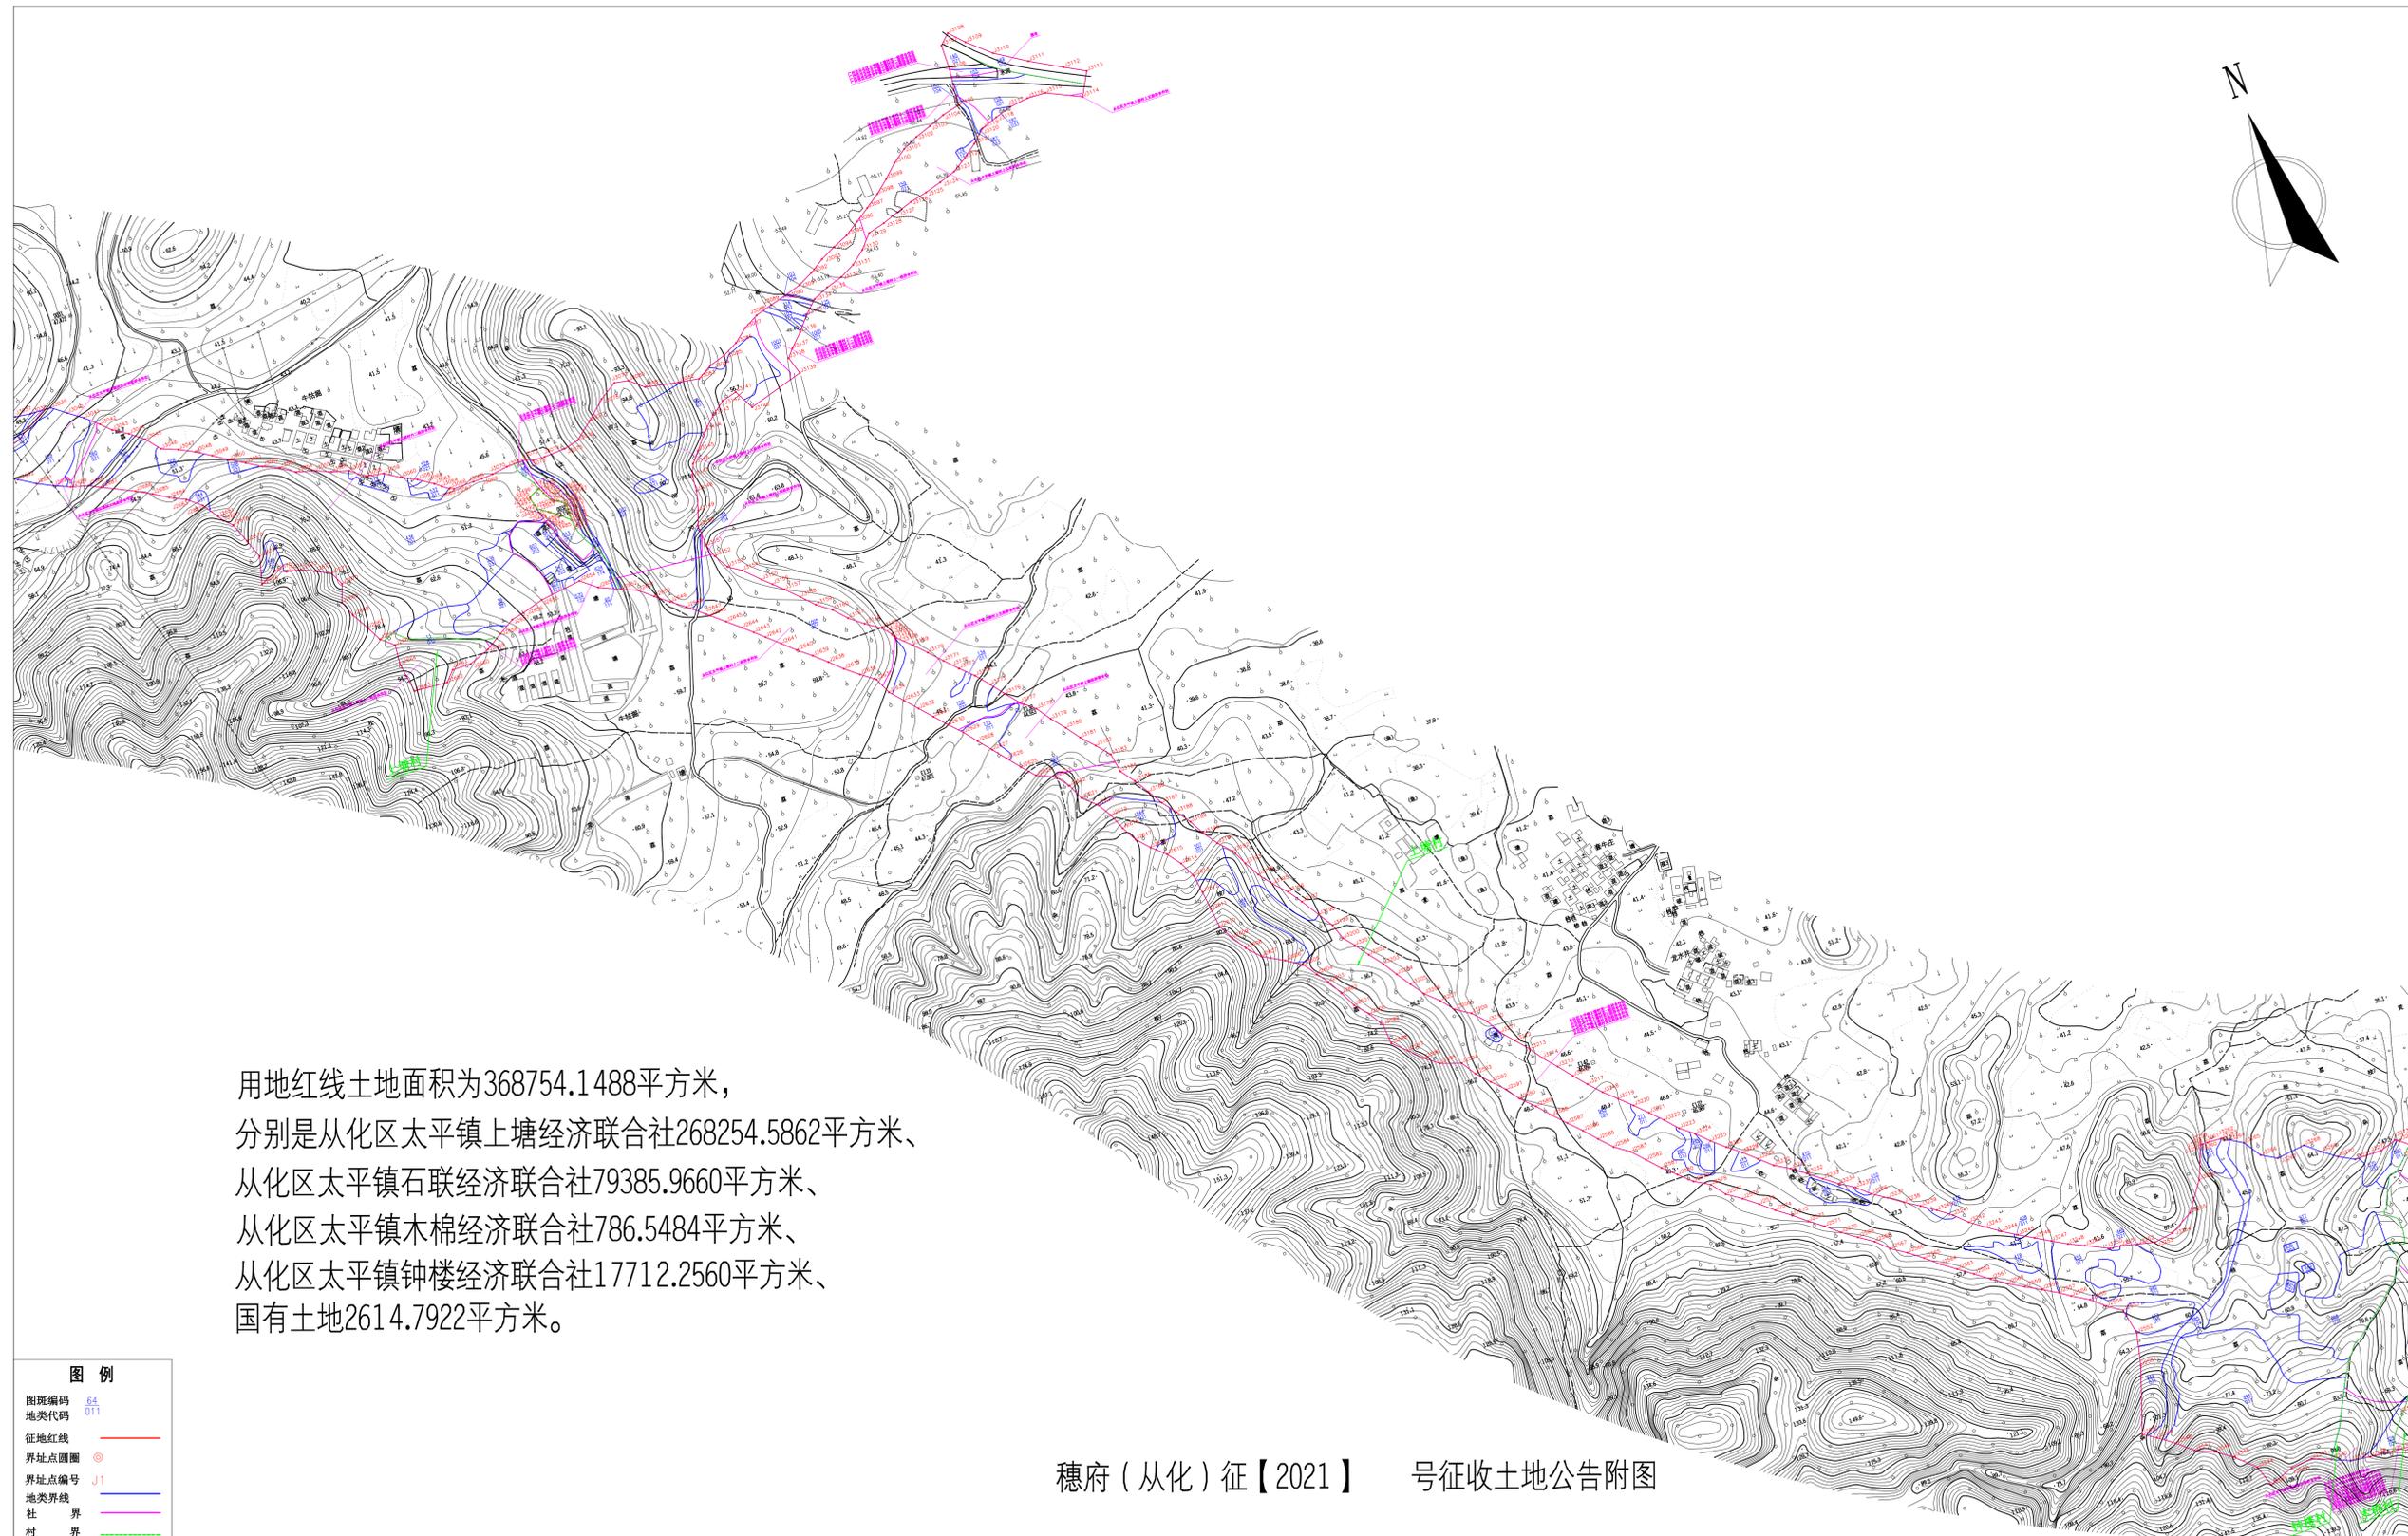

用地红线土地面积为368754.1488平方米，
分别是
从化区太平镇上塘经济联社268254.5862平方米、
从化区太平镇石联经济联社79385.9660平方米、
从化区太平镇木棉经济联社786.5484平方米、
从化区太平镇钟楼经济联社17712.2560平方米、
国有土地2614.7922平方米。



征收土地公告附图-10

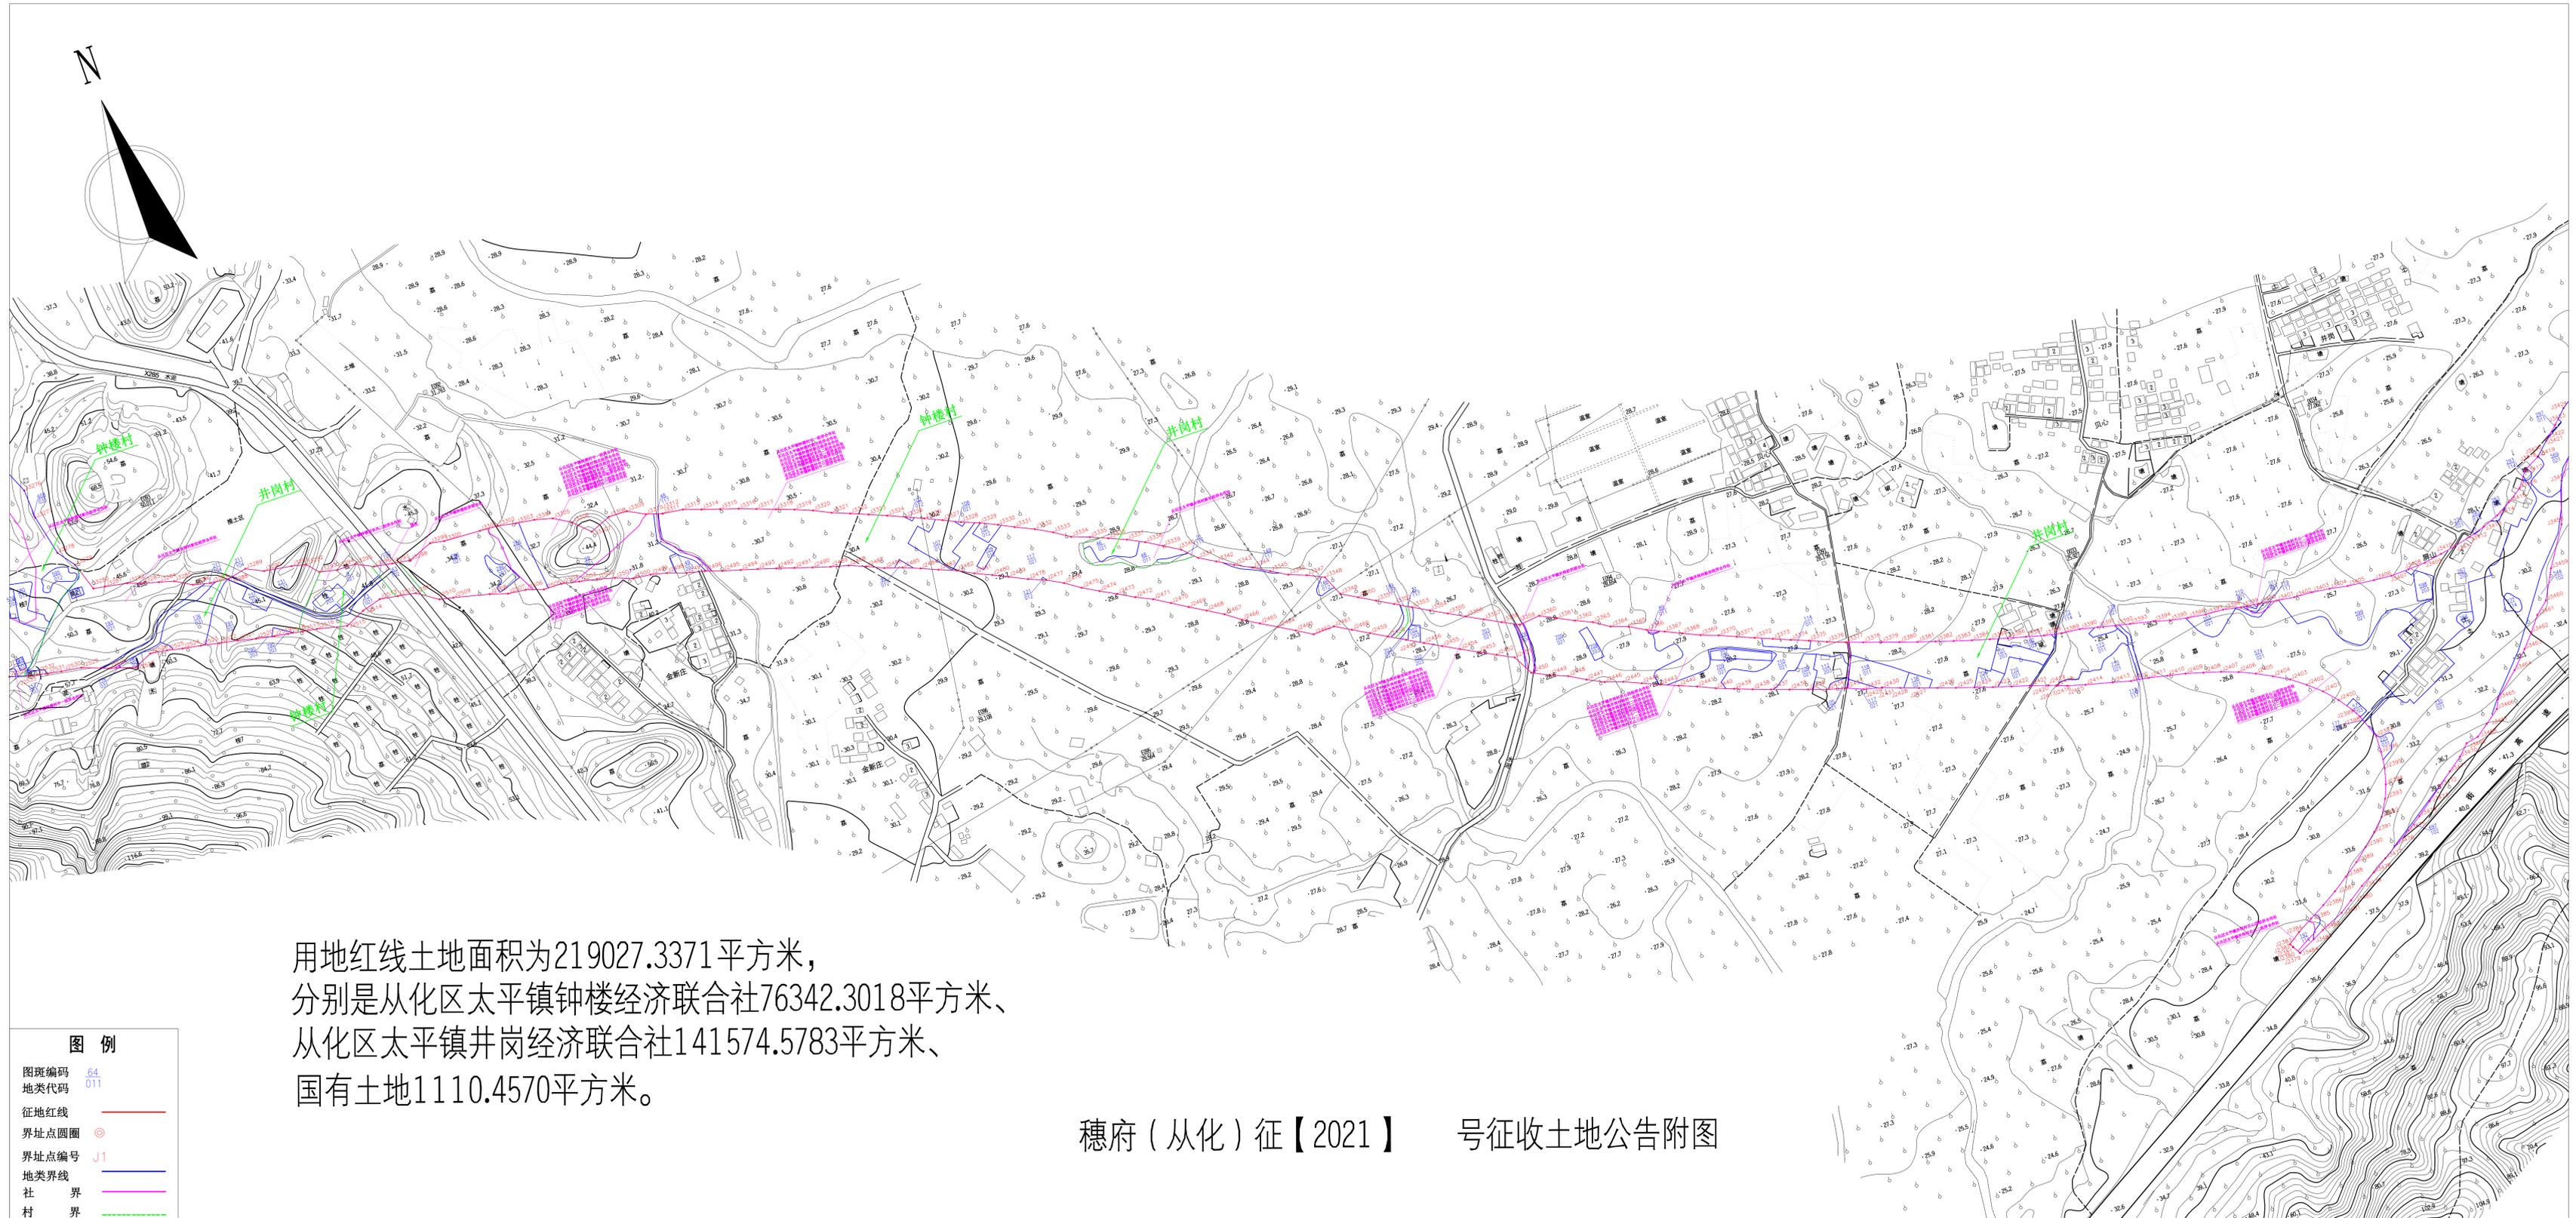

用地红线土地面积为219027.3371平方米，
分别是太平镇钟楼经济联合社76342.3018平方米、
太平镇井岗经济联合社141574.5783平方米、
国有土地1110.4570平方米。

穗府（从化）征【2021】 号征收土地公告附图

征收土地公告附图-11

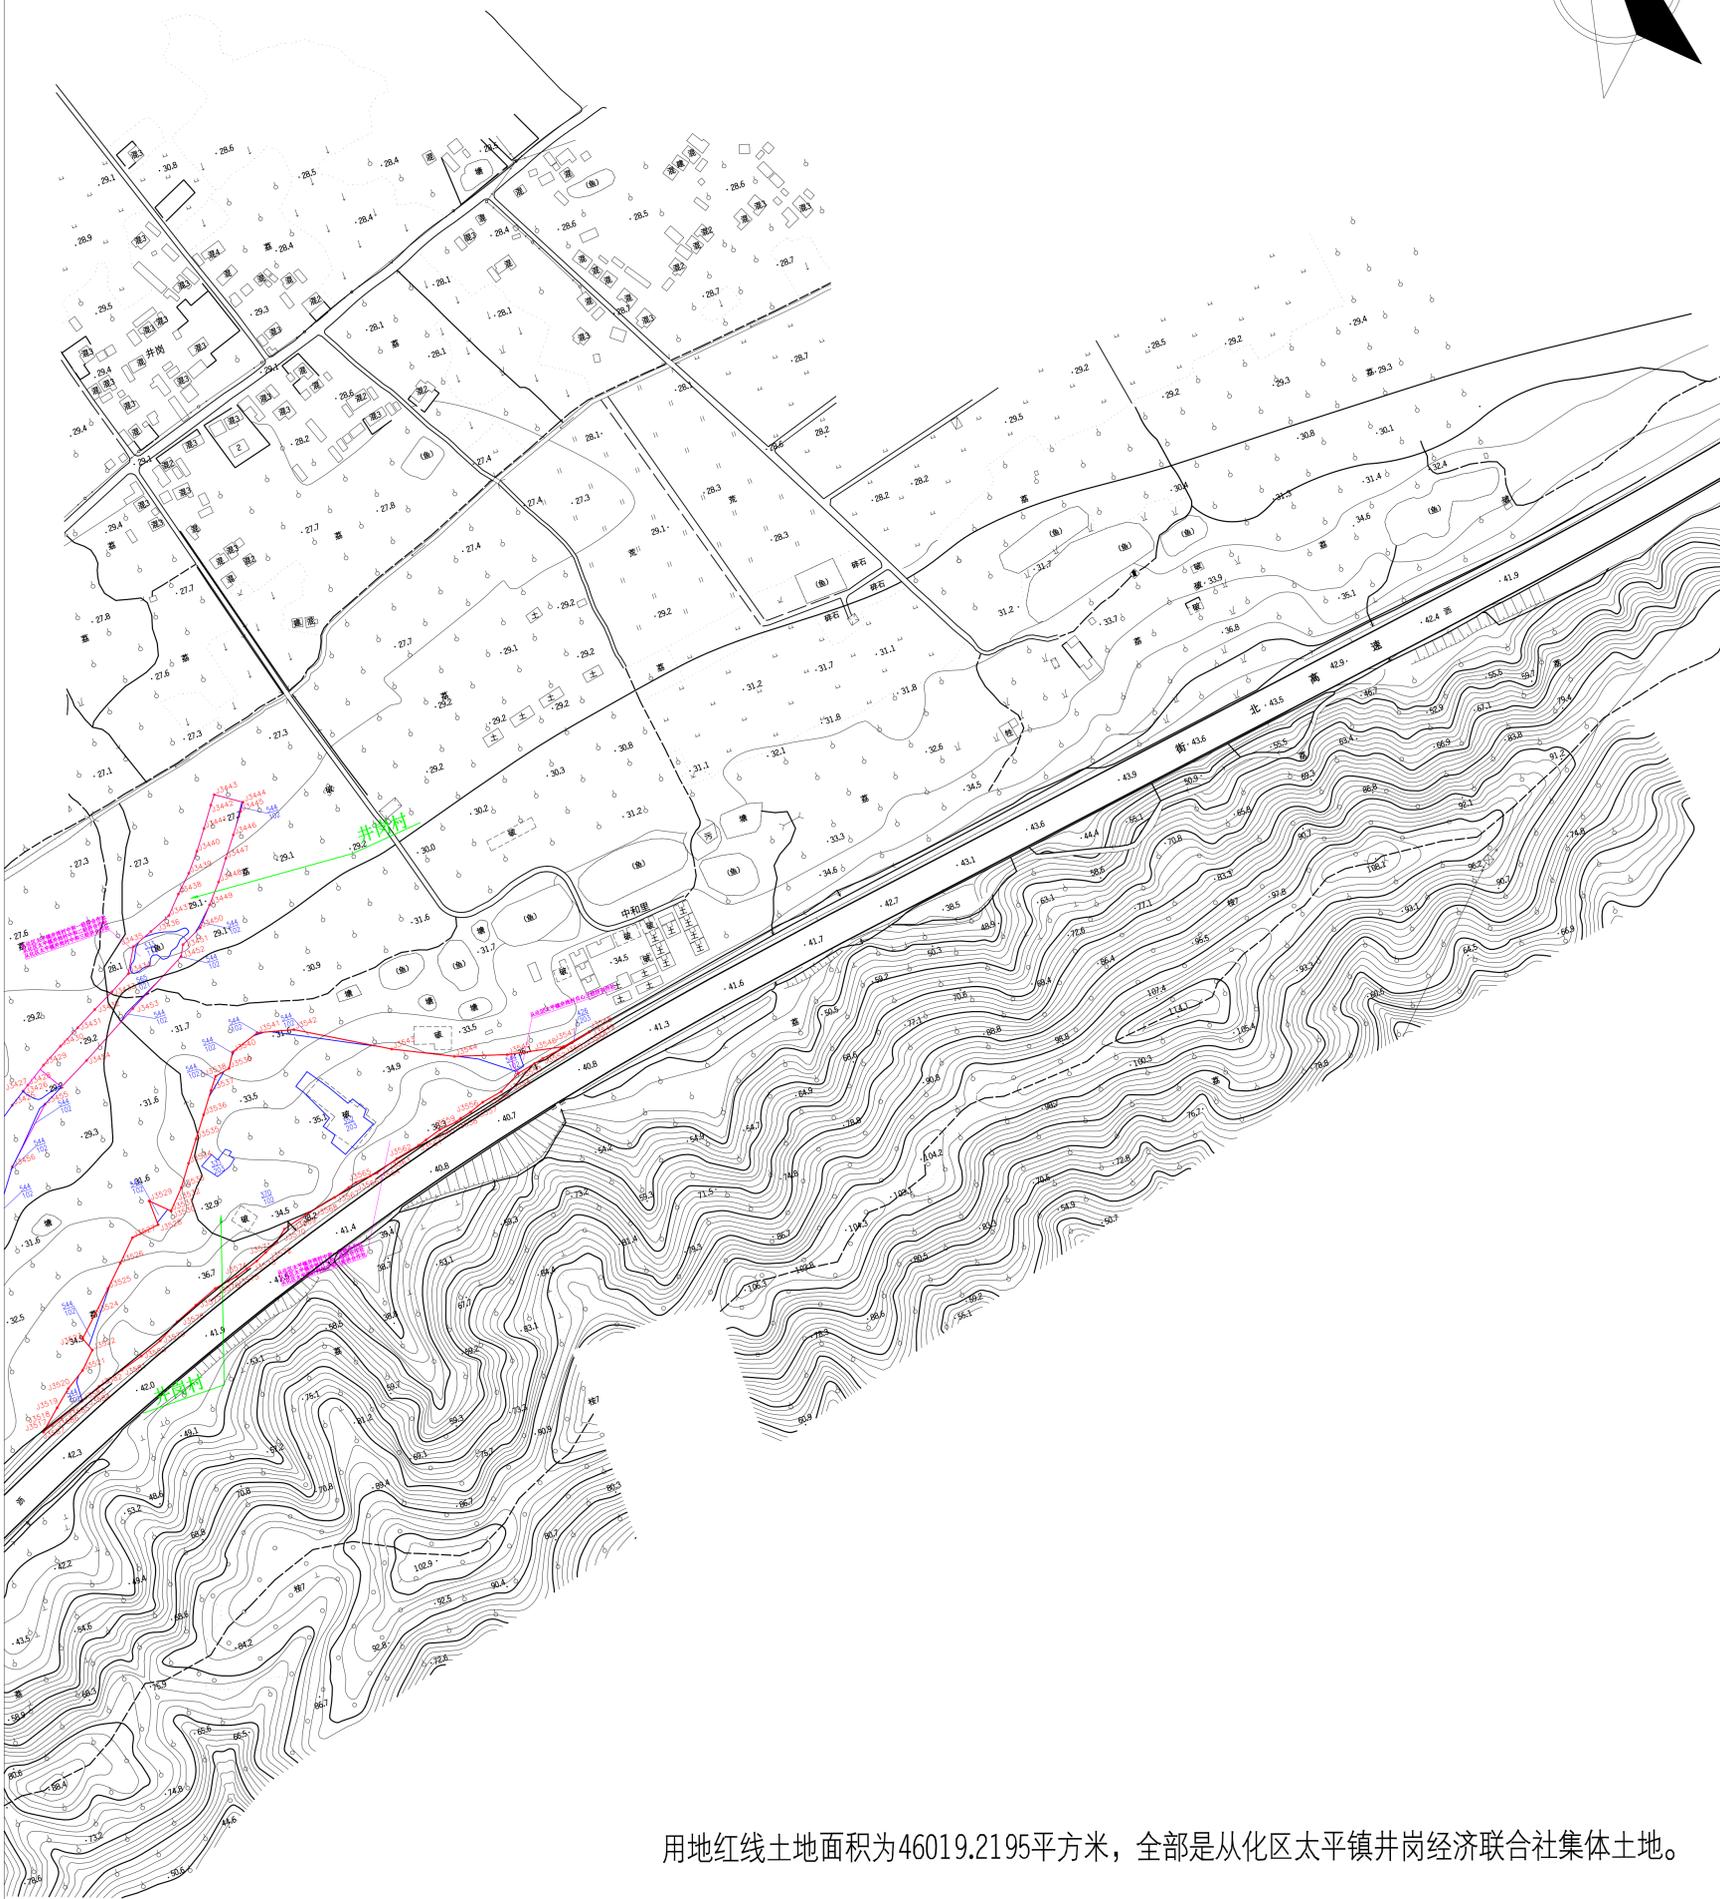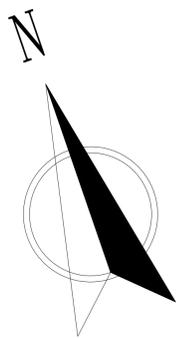

用地红线土地面积为46019.2195平方米，全部是从化区太平镇井岗经济联合社集体土地。

图例

- 图斑编码 64
- 地类代码 011
- 征地红线
- 界址点圆圈
- 界址点编号 J1
- 地类界线
- 社界
- 村界

穗府（从化）征【2021】 号征收土地公告附图