

图 例


征地红线

权属界线

权属单位名称 集体

征收土地公告附图

北

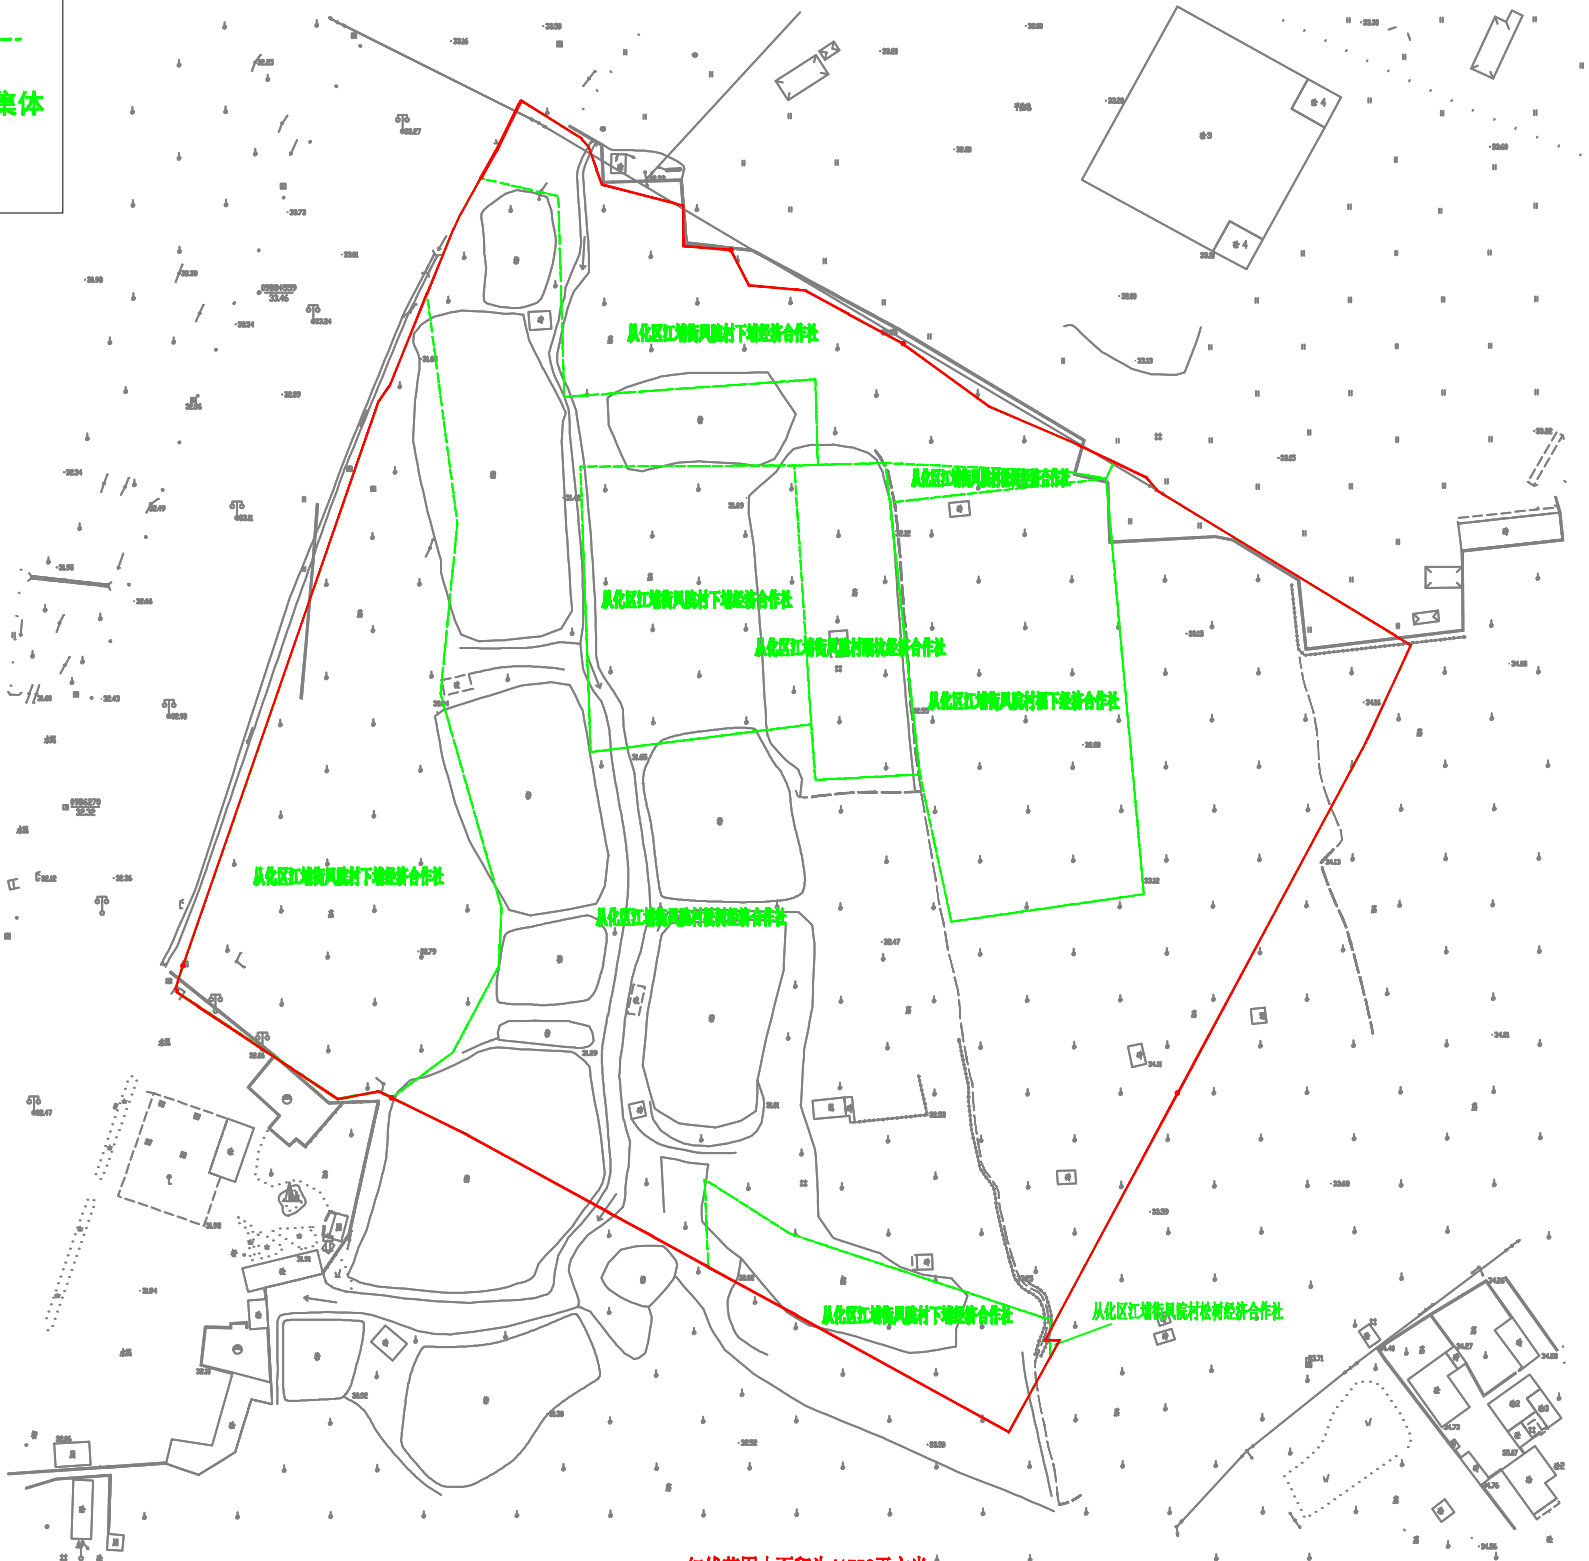

穗府（从化）征[2021] 10 号
征收土地公告附图

红线范围内面积为41752平方米

其中：广州市从化区江埔街凤院村下埔经济合作社集体土地面积为：4082平方米；广州市从化区江埔街凤院村隔坑经济合作社集体土地面积为1417平方米；
广州市从化区江埔街凤院村松树经济合作社集体土地面积为22578平方米； 广州市从化区江埔街凤院村下埔经济合作社集体土地面积为13675平方米；