


广州市牛路水库建设工程进场道路国有土地收地公告图

2624.61-470.80

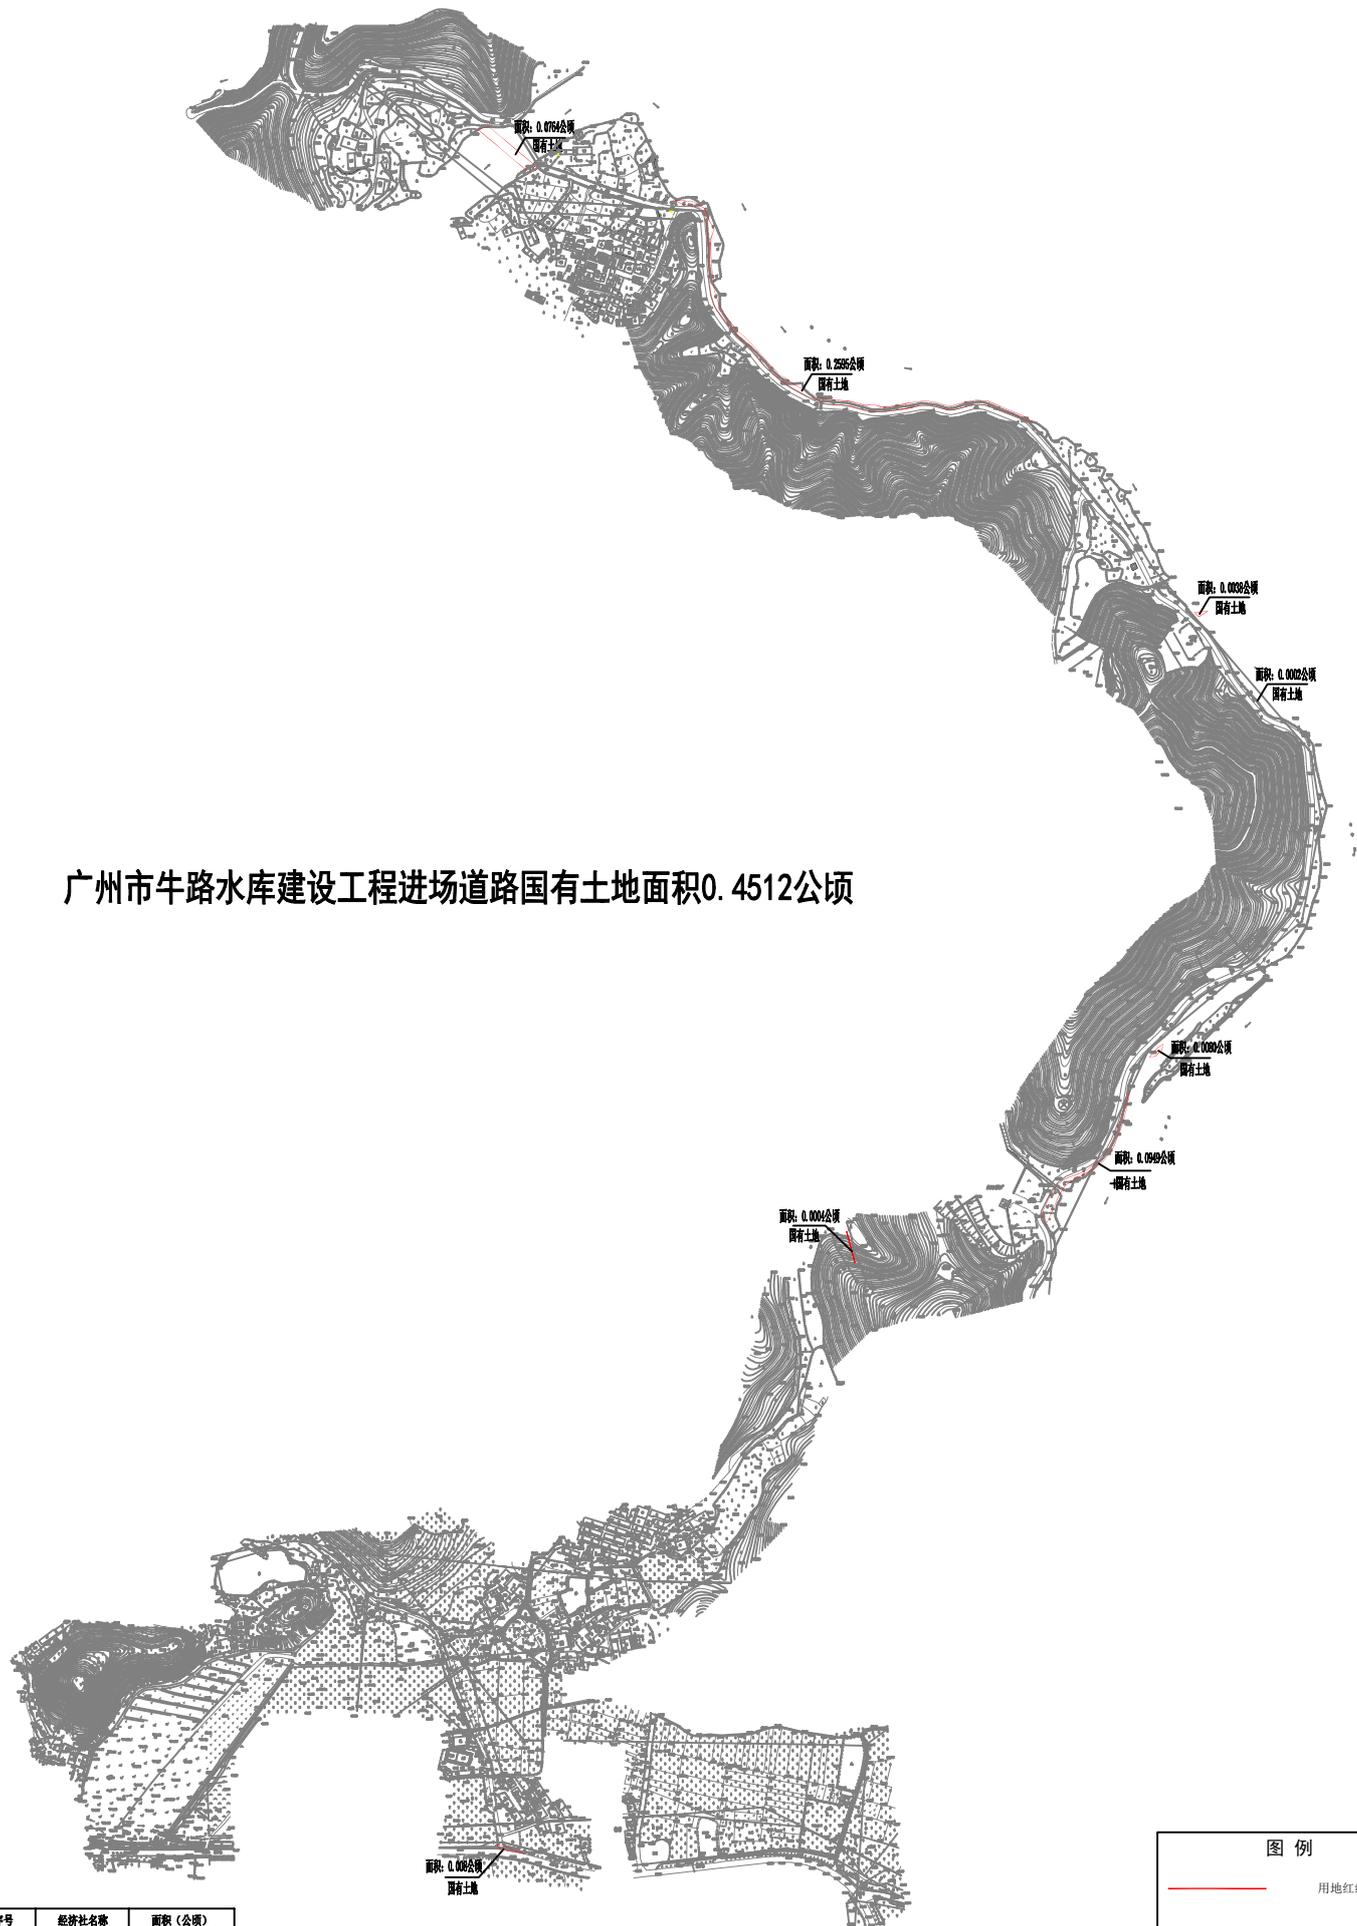

序号	经济社名称	面积(公顷)
1	国有土地	0.4512