


用地单位	广州市从化区公共资产管理中心		
用地地点	广州市从化区江埔街凤院村地段		
图 幅	276.10-73.00	图 号	
用地面积 (平方米)	11767.5		
用 途	广州市从化区江埔街凤院村黄二经济合作社		
地 址	广州市从化区江埔街凤院村黄二经济合作社		
四 至	广州市从化区江埔街凤院村黄二经济合作社		
至 北	广州市从化区江埔街凤院村黄二经济合作社		
至 南	广州市从化区江埔街凤院村黄二经济合作社		
至 东	广州市从化区江埔街凤院村黄二经济合作社		
至 西	广州市从化区江埔街凤院村黄二经济合作社		
出让时间			
政府批文	从府办批（2008）51号		
测量 单位	2021年4月20日		
备注	注：(1) 红线范围内未测量面积并指图。 (2) 测量单位提供数据：从府办批（2008）51号。		

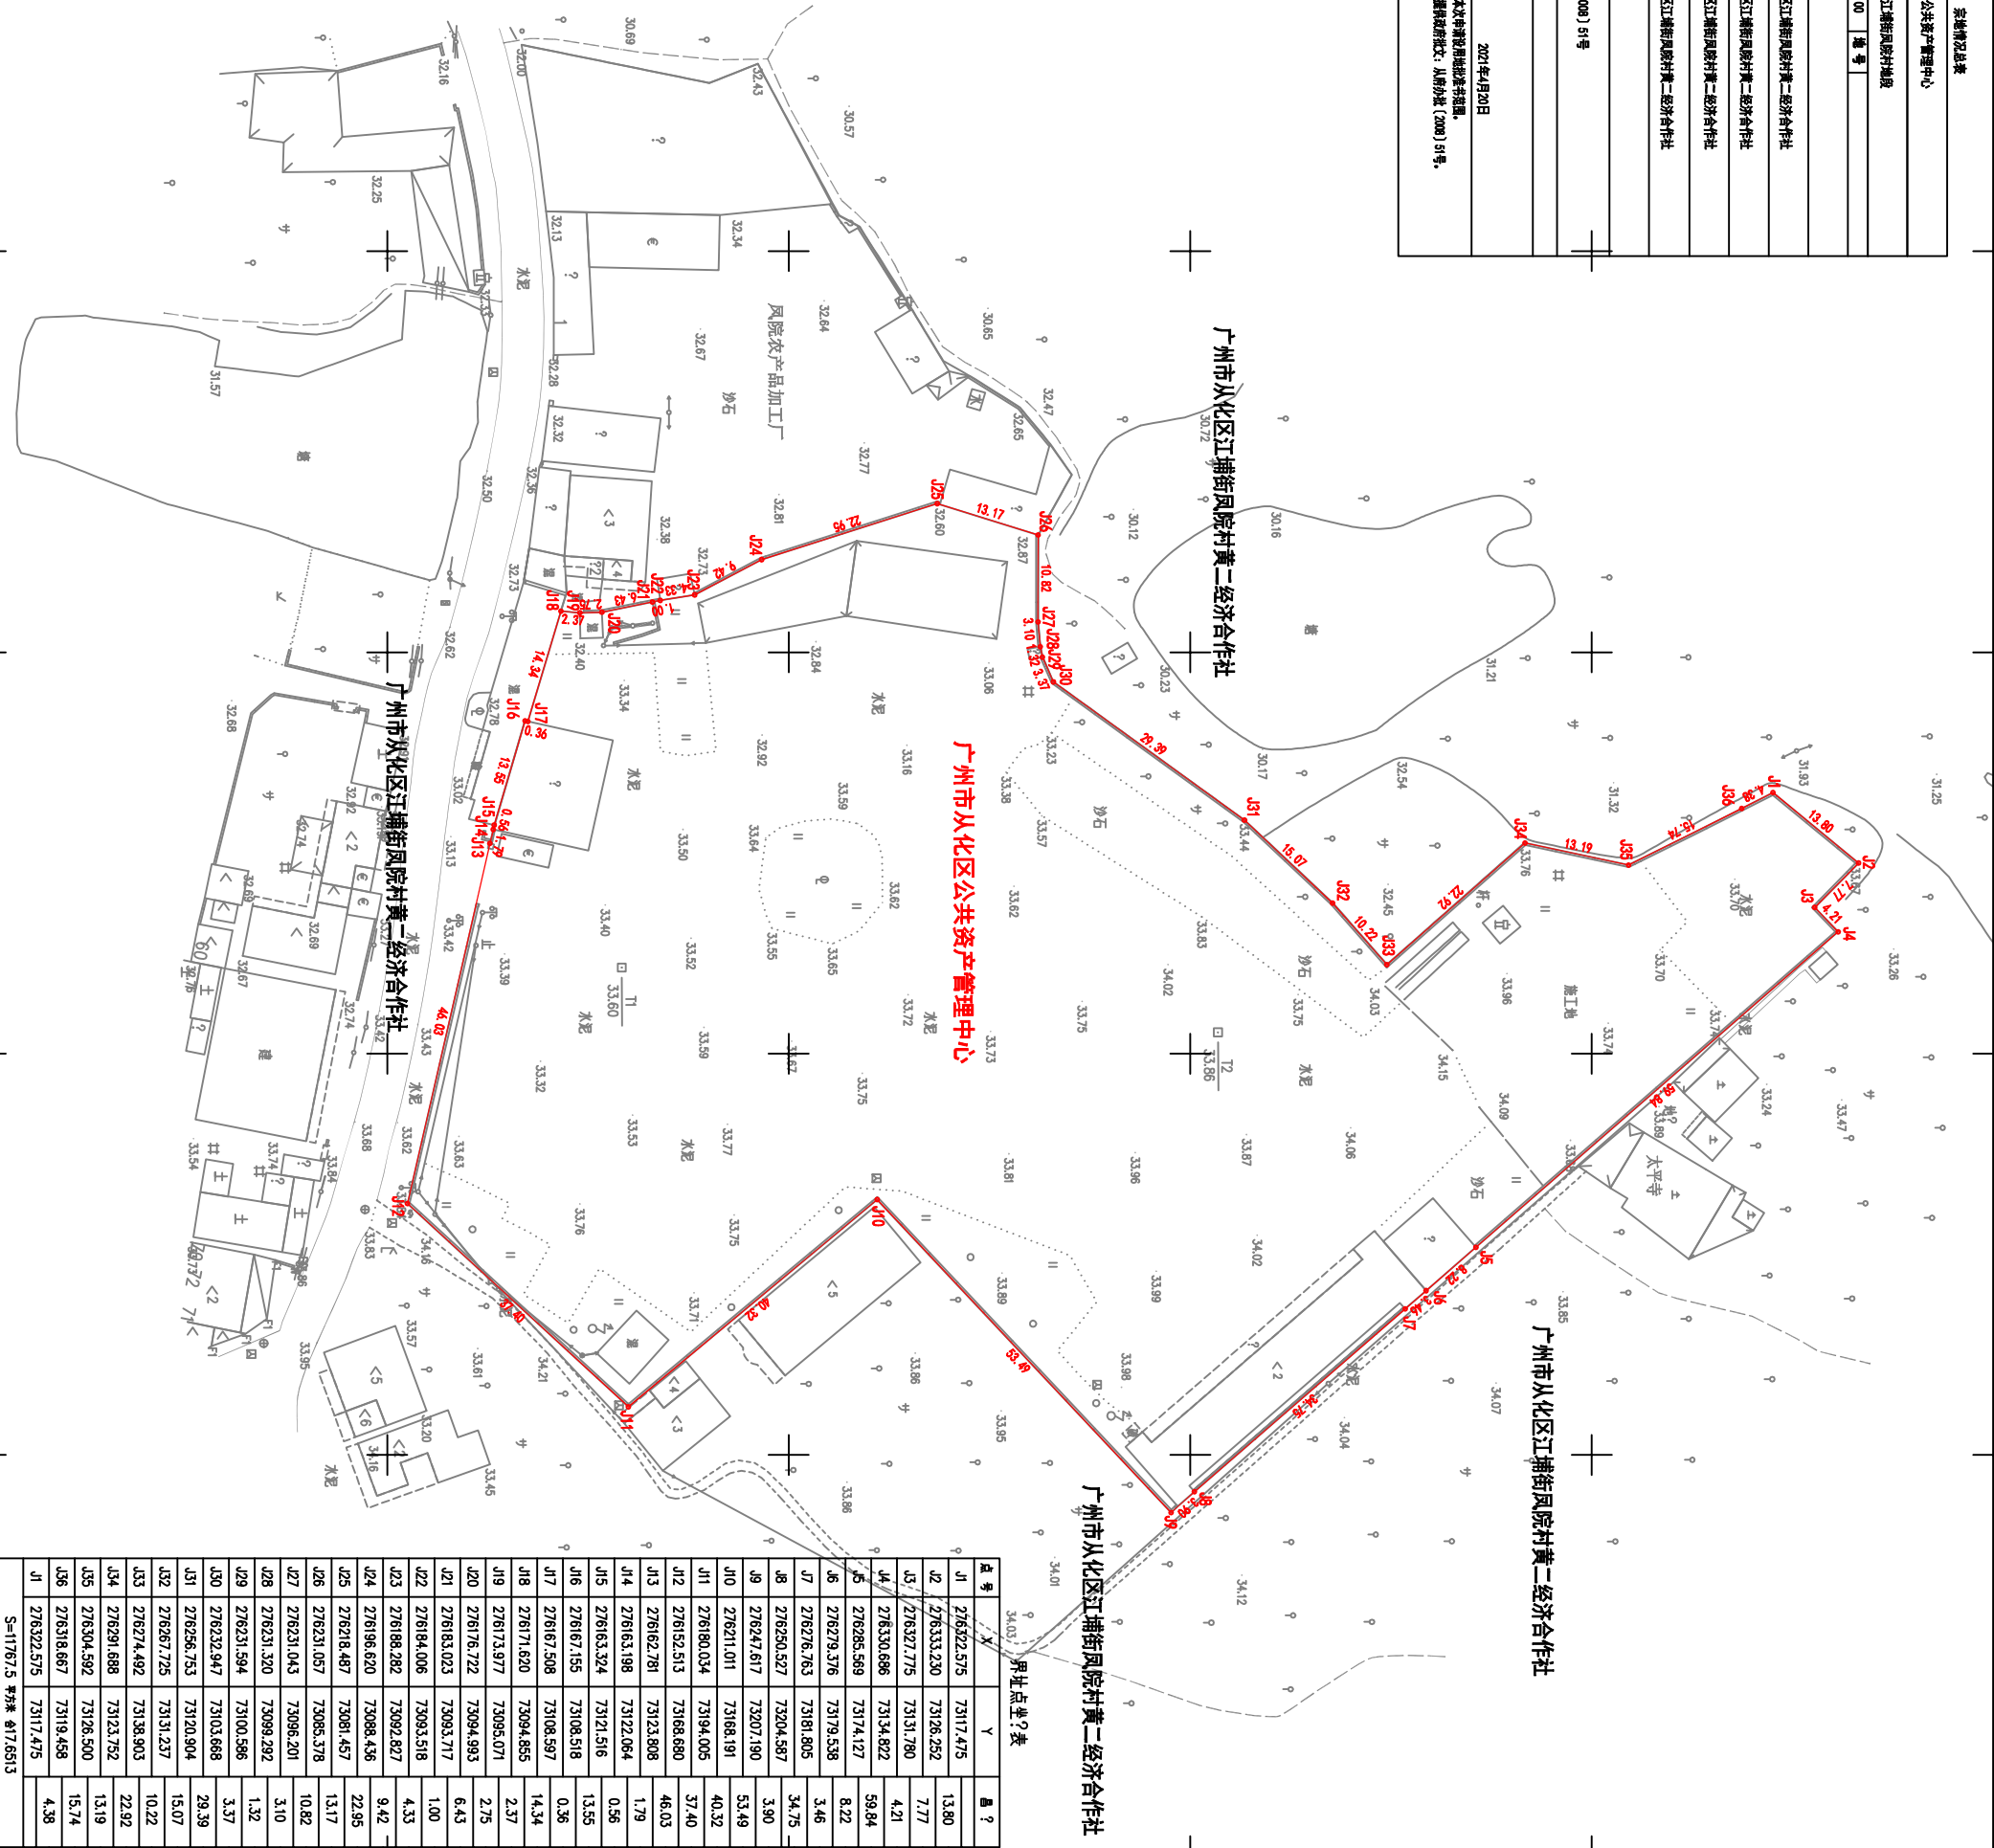

点号	X	Y	备注
J1	276322.575	73117.475	
J2	276333.230	73126.252	
J3	276327.775	73131.780	
J4	276330.686	73134.822	
J5	276285.589	73174.127	
J6	276279.376	73179.538	
J7	276276.763	73181.805	
J8	276250.527	73204.587	
J9	276247.617	73207.190	
J10	27621.011	73168.191	
J11	276180.034	73194.005	
J12	276152.513	73168.680	
J13	276162.781	73123.808	
J14	276163.198	73122.064	
J15	276163.324	73121.516	
J16	276167.155	73108.518	
J17	276167.508	73108.597	
J18	276171.620	73094.855	
J19	276173.977	73095.071	
J20	276176.722	73094.993	
J21	276183.023	73093.717	
J22	276184.006	73093.518	
J23	276188.282	73092.827	
J24	276186.620	73088.436	
J25	276218.487	73081.457	
J26	276231.057	73085.378	
J27	276231.043	73096.201	
J28	276231.320	73099.292	
J29	276231.594	73100.586	
J30	276232.947	73103.668	
J31	276256.753	73120.904	
J32	276267.725	73131.237	
J33	276274.492	73138.903	
J34	276291.688	73123.752	
J35	276304.592	73126.500	
J36	276318.667	73119.458	
J1	276322.575	73117.475	
S=11767.5 *折数 817.6513			