

广州市花都区消防救援大队(广州市花都区新雅消防站)征地补偿安置公告附图


用地方案号: 14111020170001
业务号: 202101087

广州市规划和自然资源局花都区分局

2000国家坐标系

1:500

绘图日期:2021年10月18日

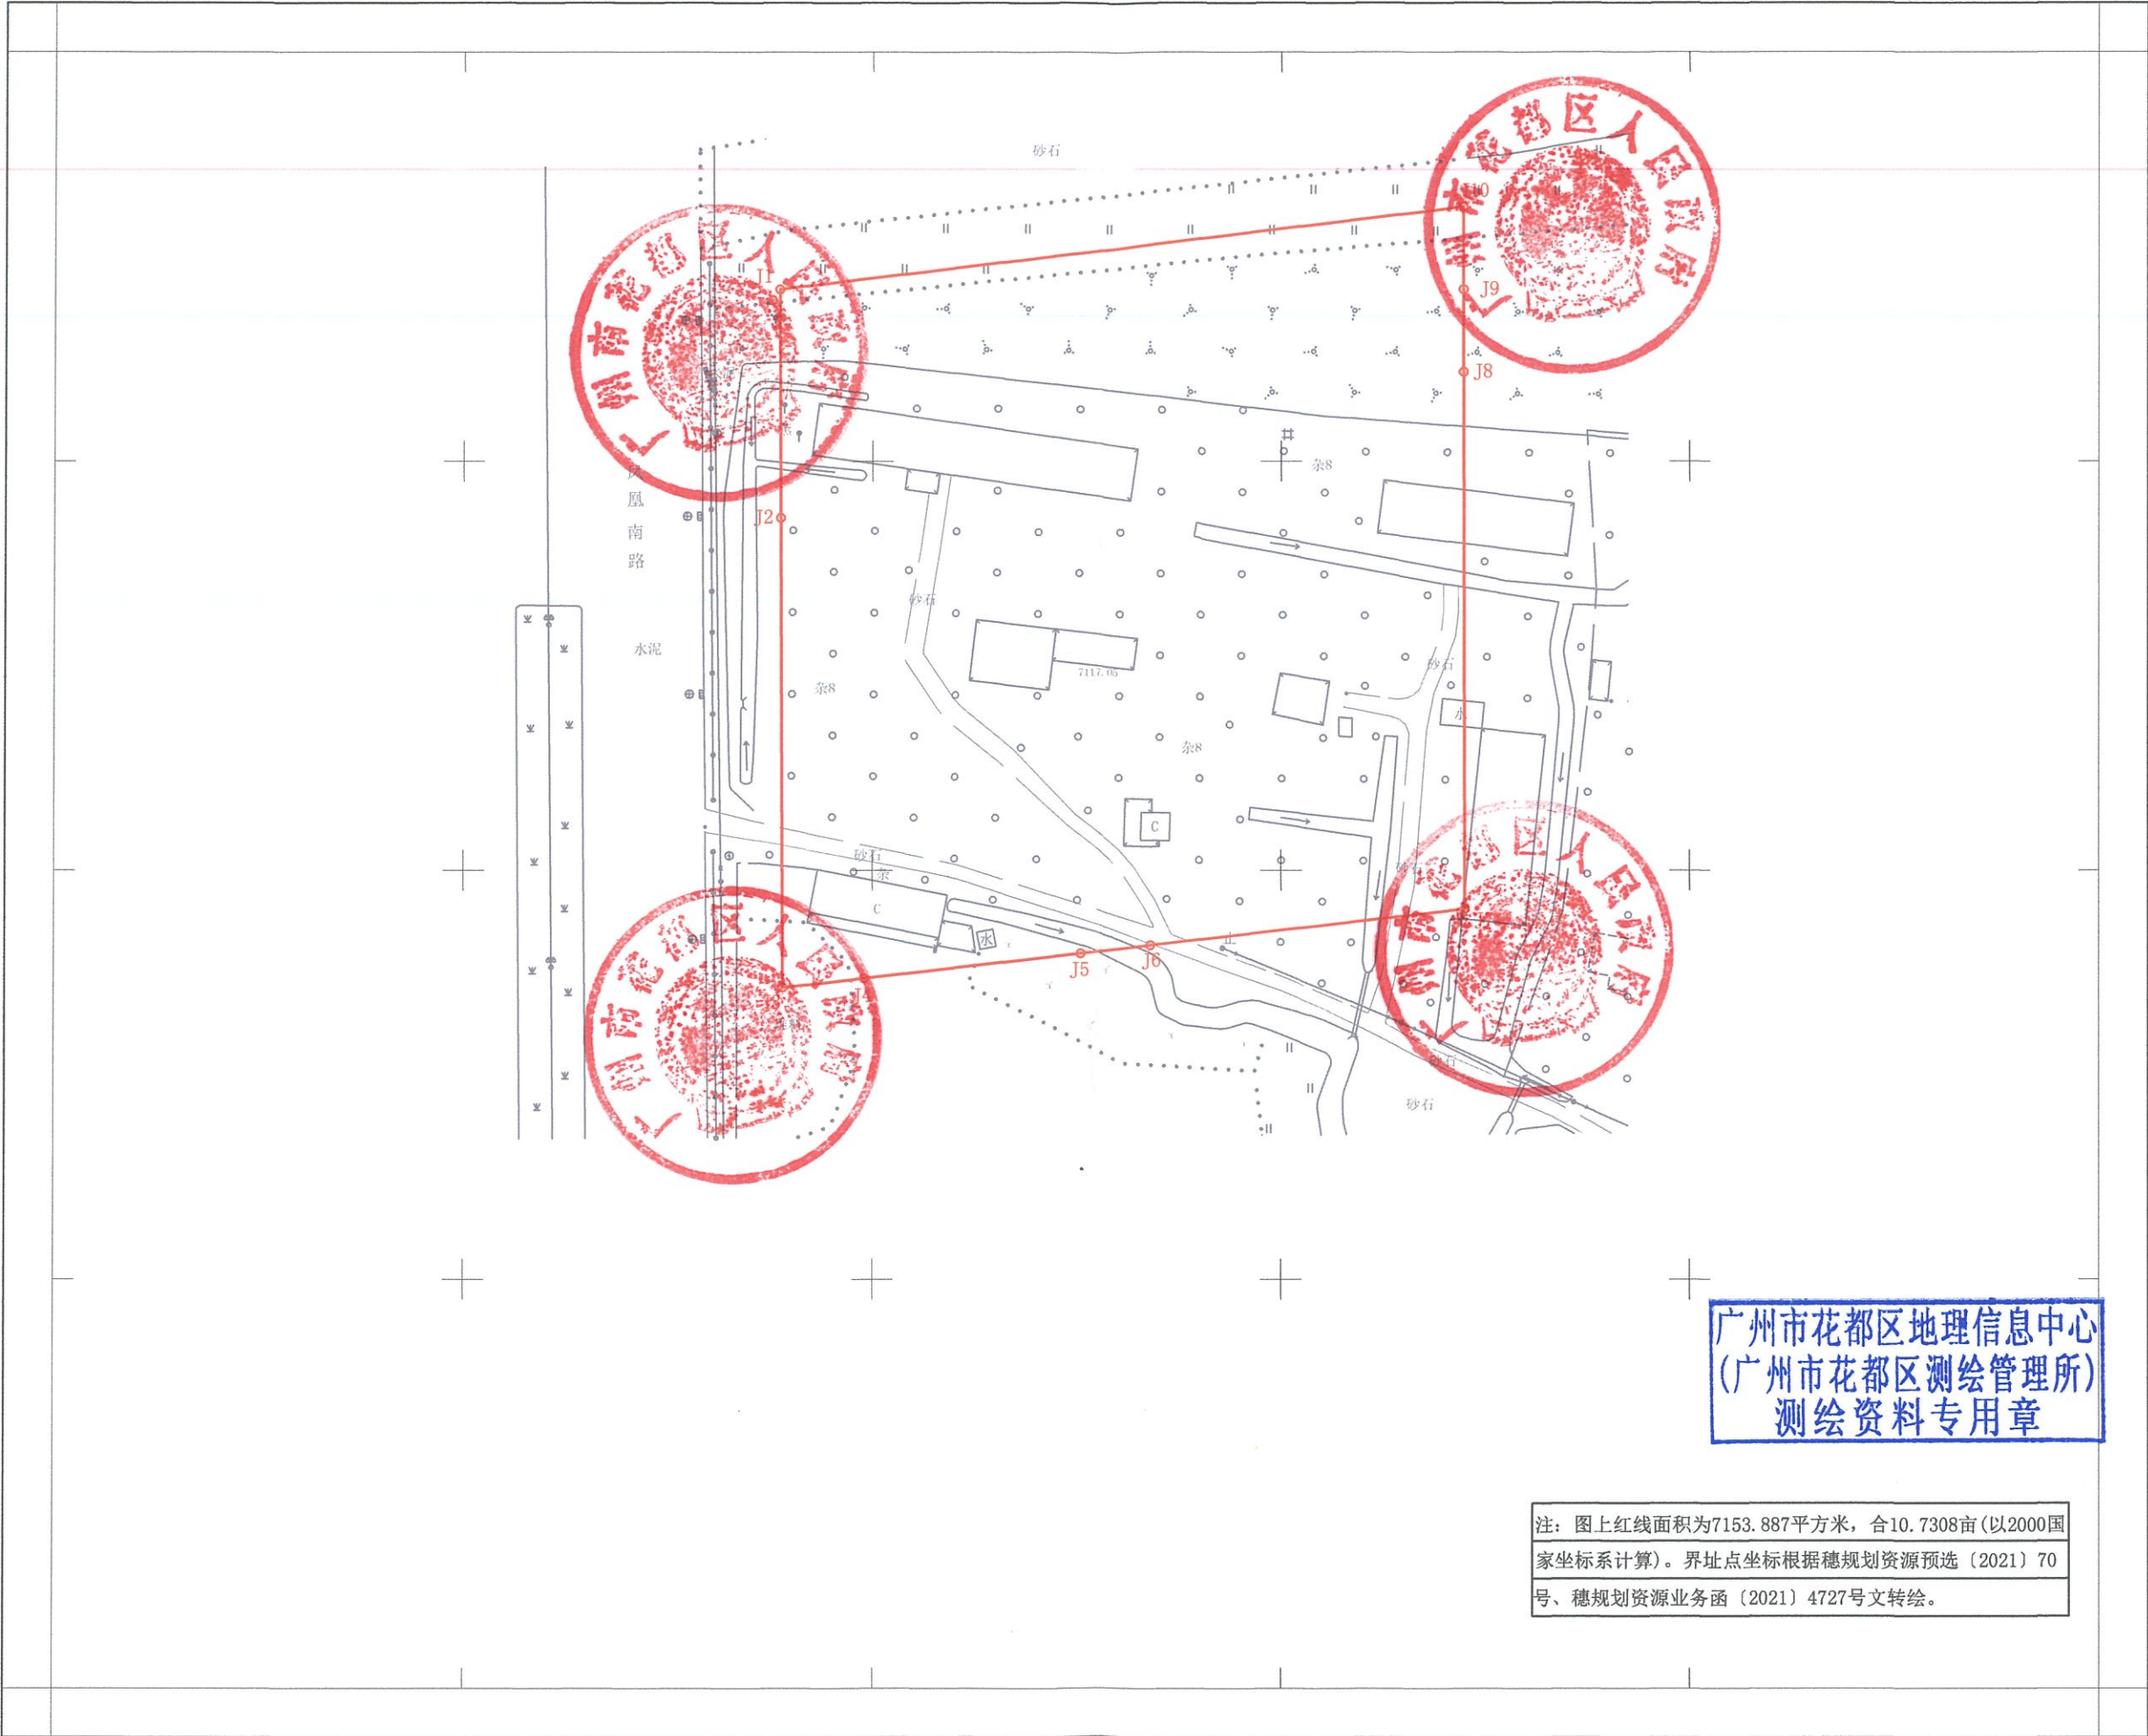

注: 图上红线面积为7153.887平方米, 合10.7308亩(以2000国家坐标系计算)。界址点坐标根据穗规划资源预选(2021)70号、穗规划资源业务函(2021)4727号文转绘。

广州市花都区地理信息中心
(广州市花都区测绘管理所)
测绘资料专用章