


广州增城至佛山高速公路（增城至天河段）项目
土地坐落：石滩镇



红线范围总面积：98429.23平方米 合147.644亩
[注：A区面积：33040.63 平方米 合49.561亩
B区面积：16357.56 平方米 合24.536亩
C区面积：127.37 平方米 合0.191亩
D区面积：48903.67 平方米 合73.356亩
红线范围总面积=A区面积+B区面积+C区面积+D区面积]

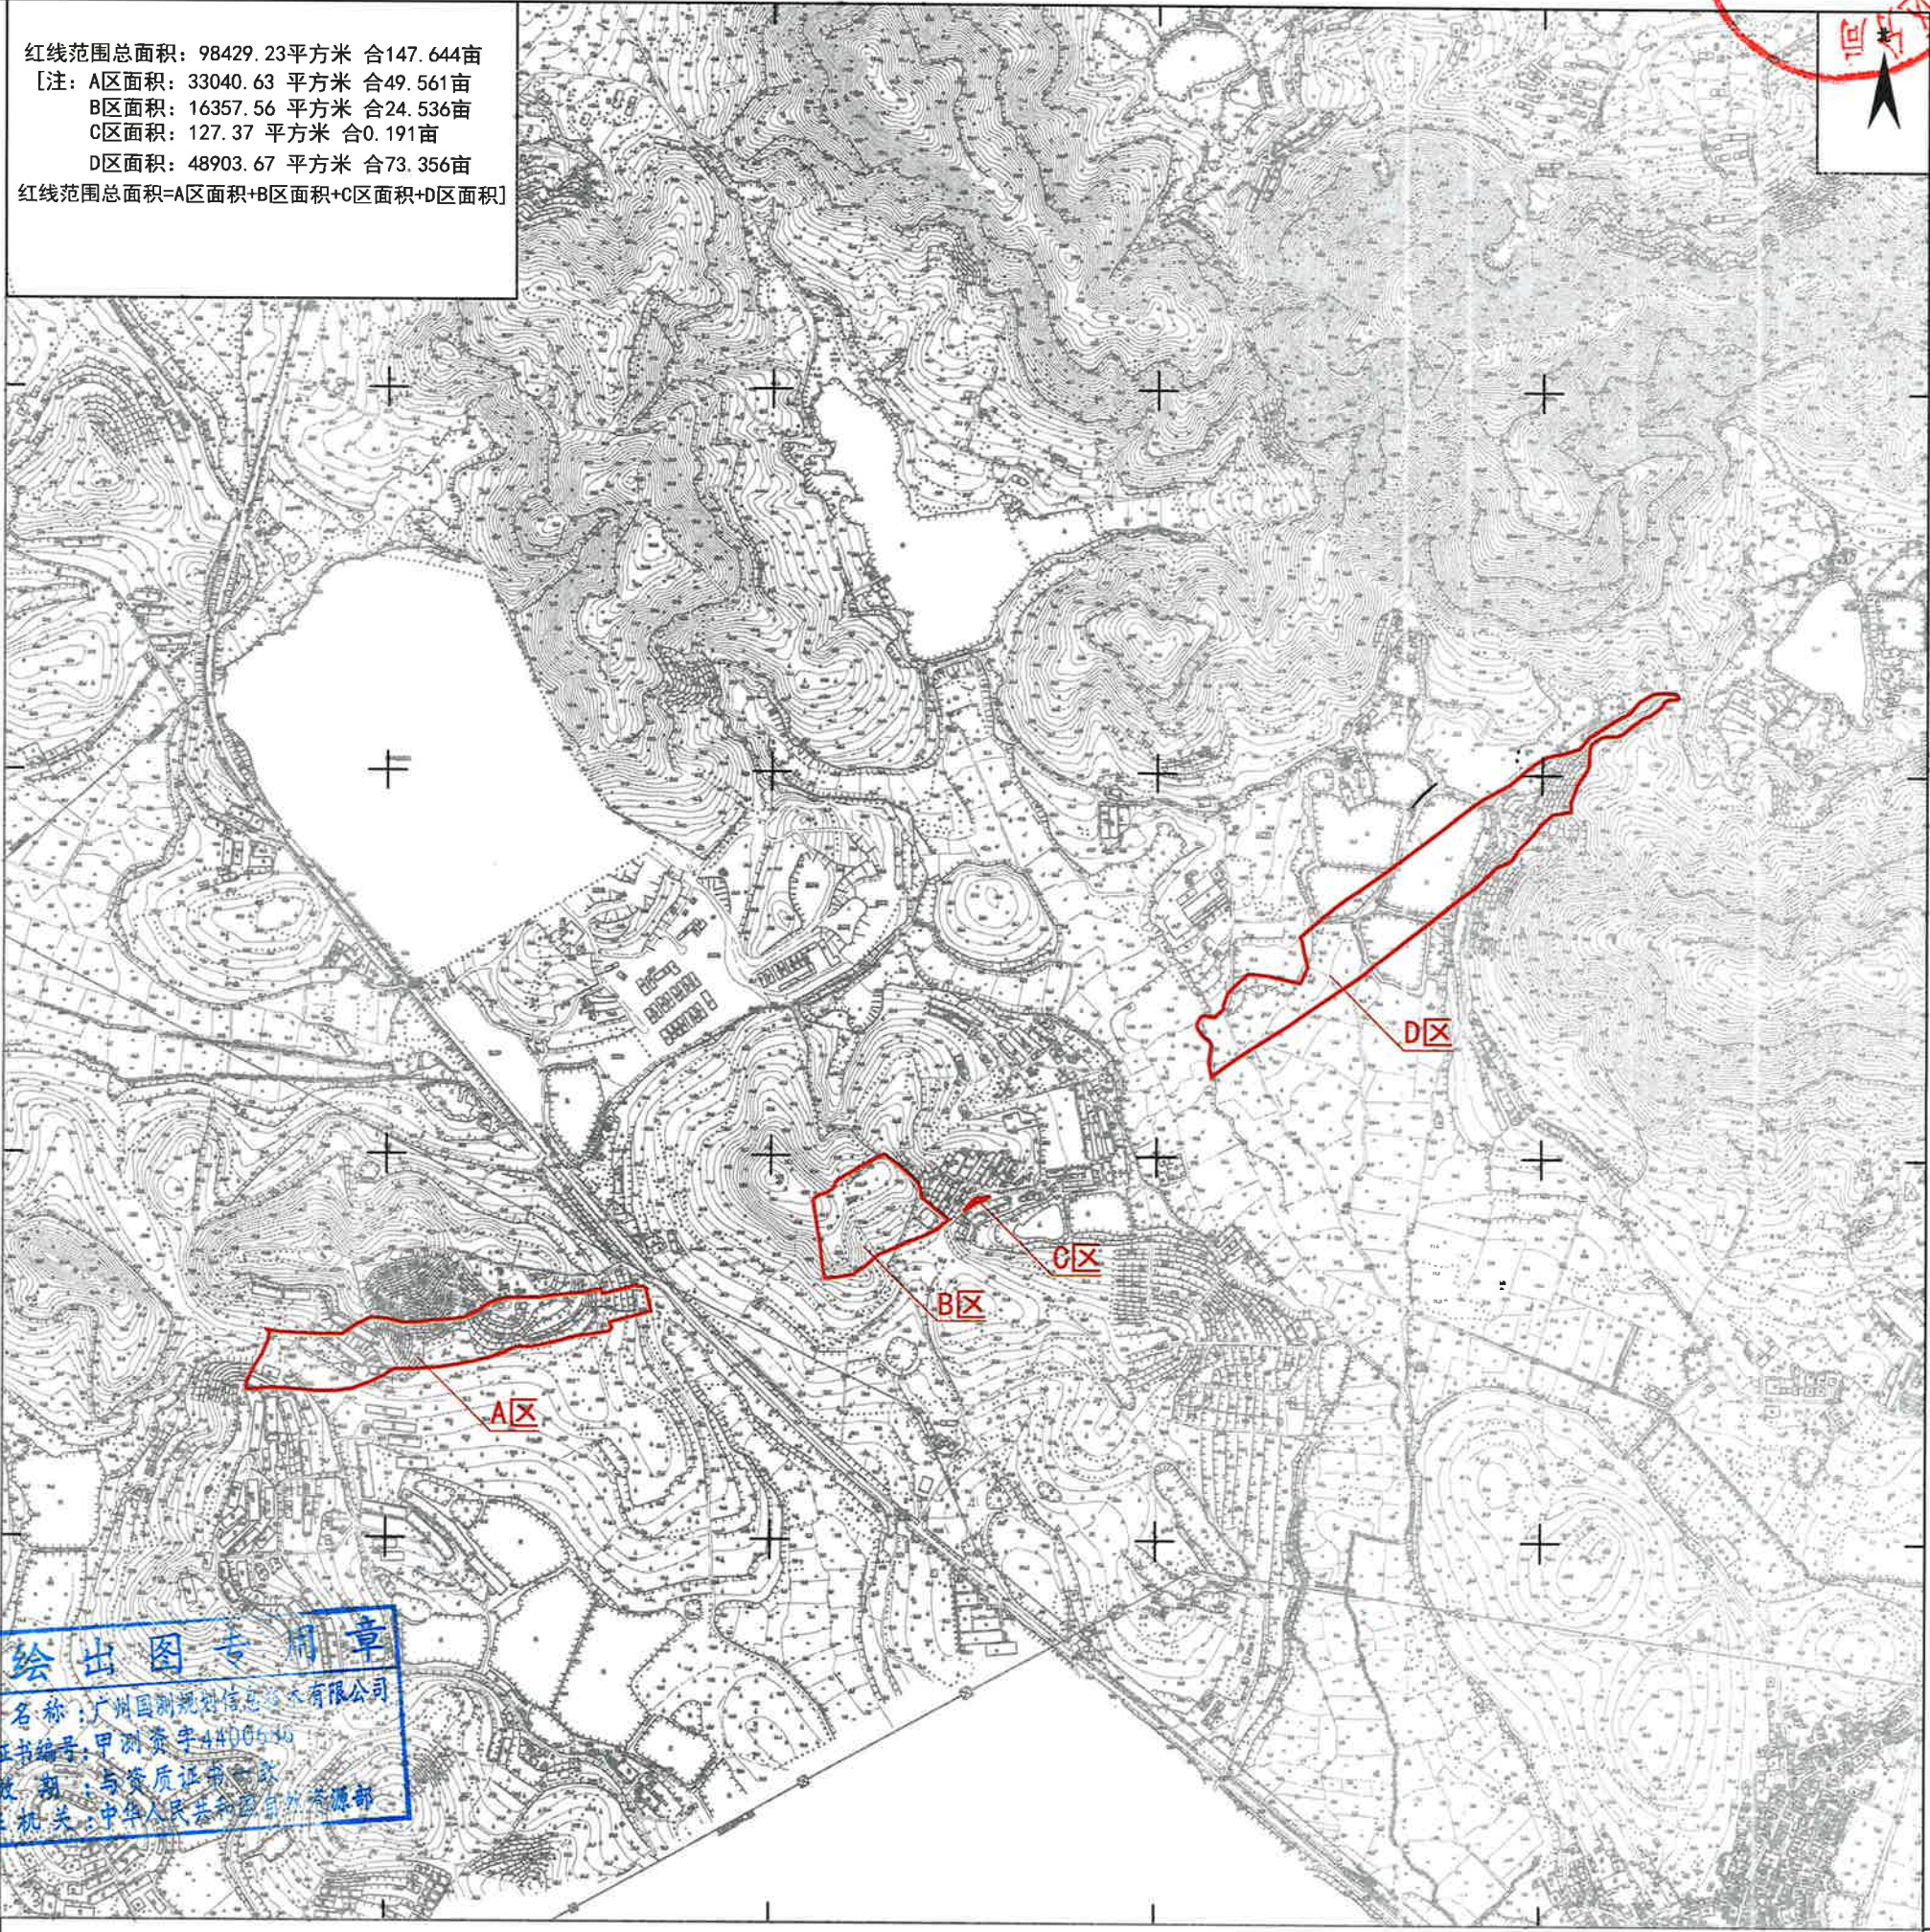

测绘出图专用章
单位名称：广州国测规划信息技术有限公司
资质证书编号：甲测资字4400536
有效期：与资质证书一致
发证机关：中华人民共和国自然资源部

2000国家大地坐标系，中央子午线114°，
1985国家高程基准，等高距为2米，
2017年版图式规范。
2021年1月。

1:5000



附注：