



广州增城至佛山高速公路（增城至天河段）项目
土地坐落：永宁街

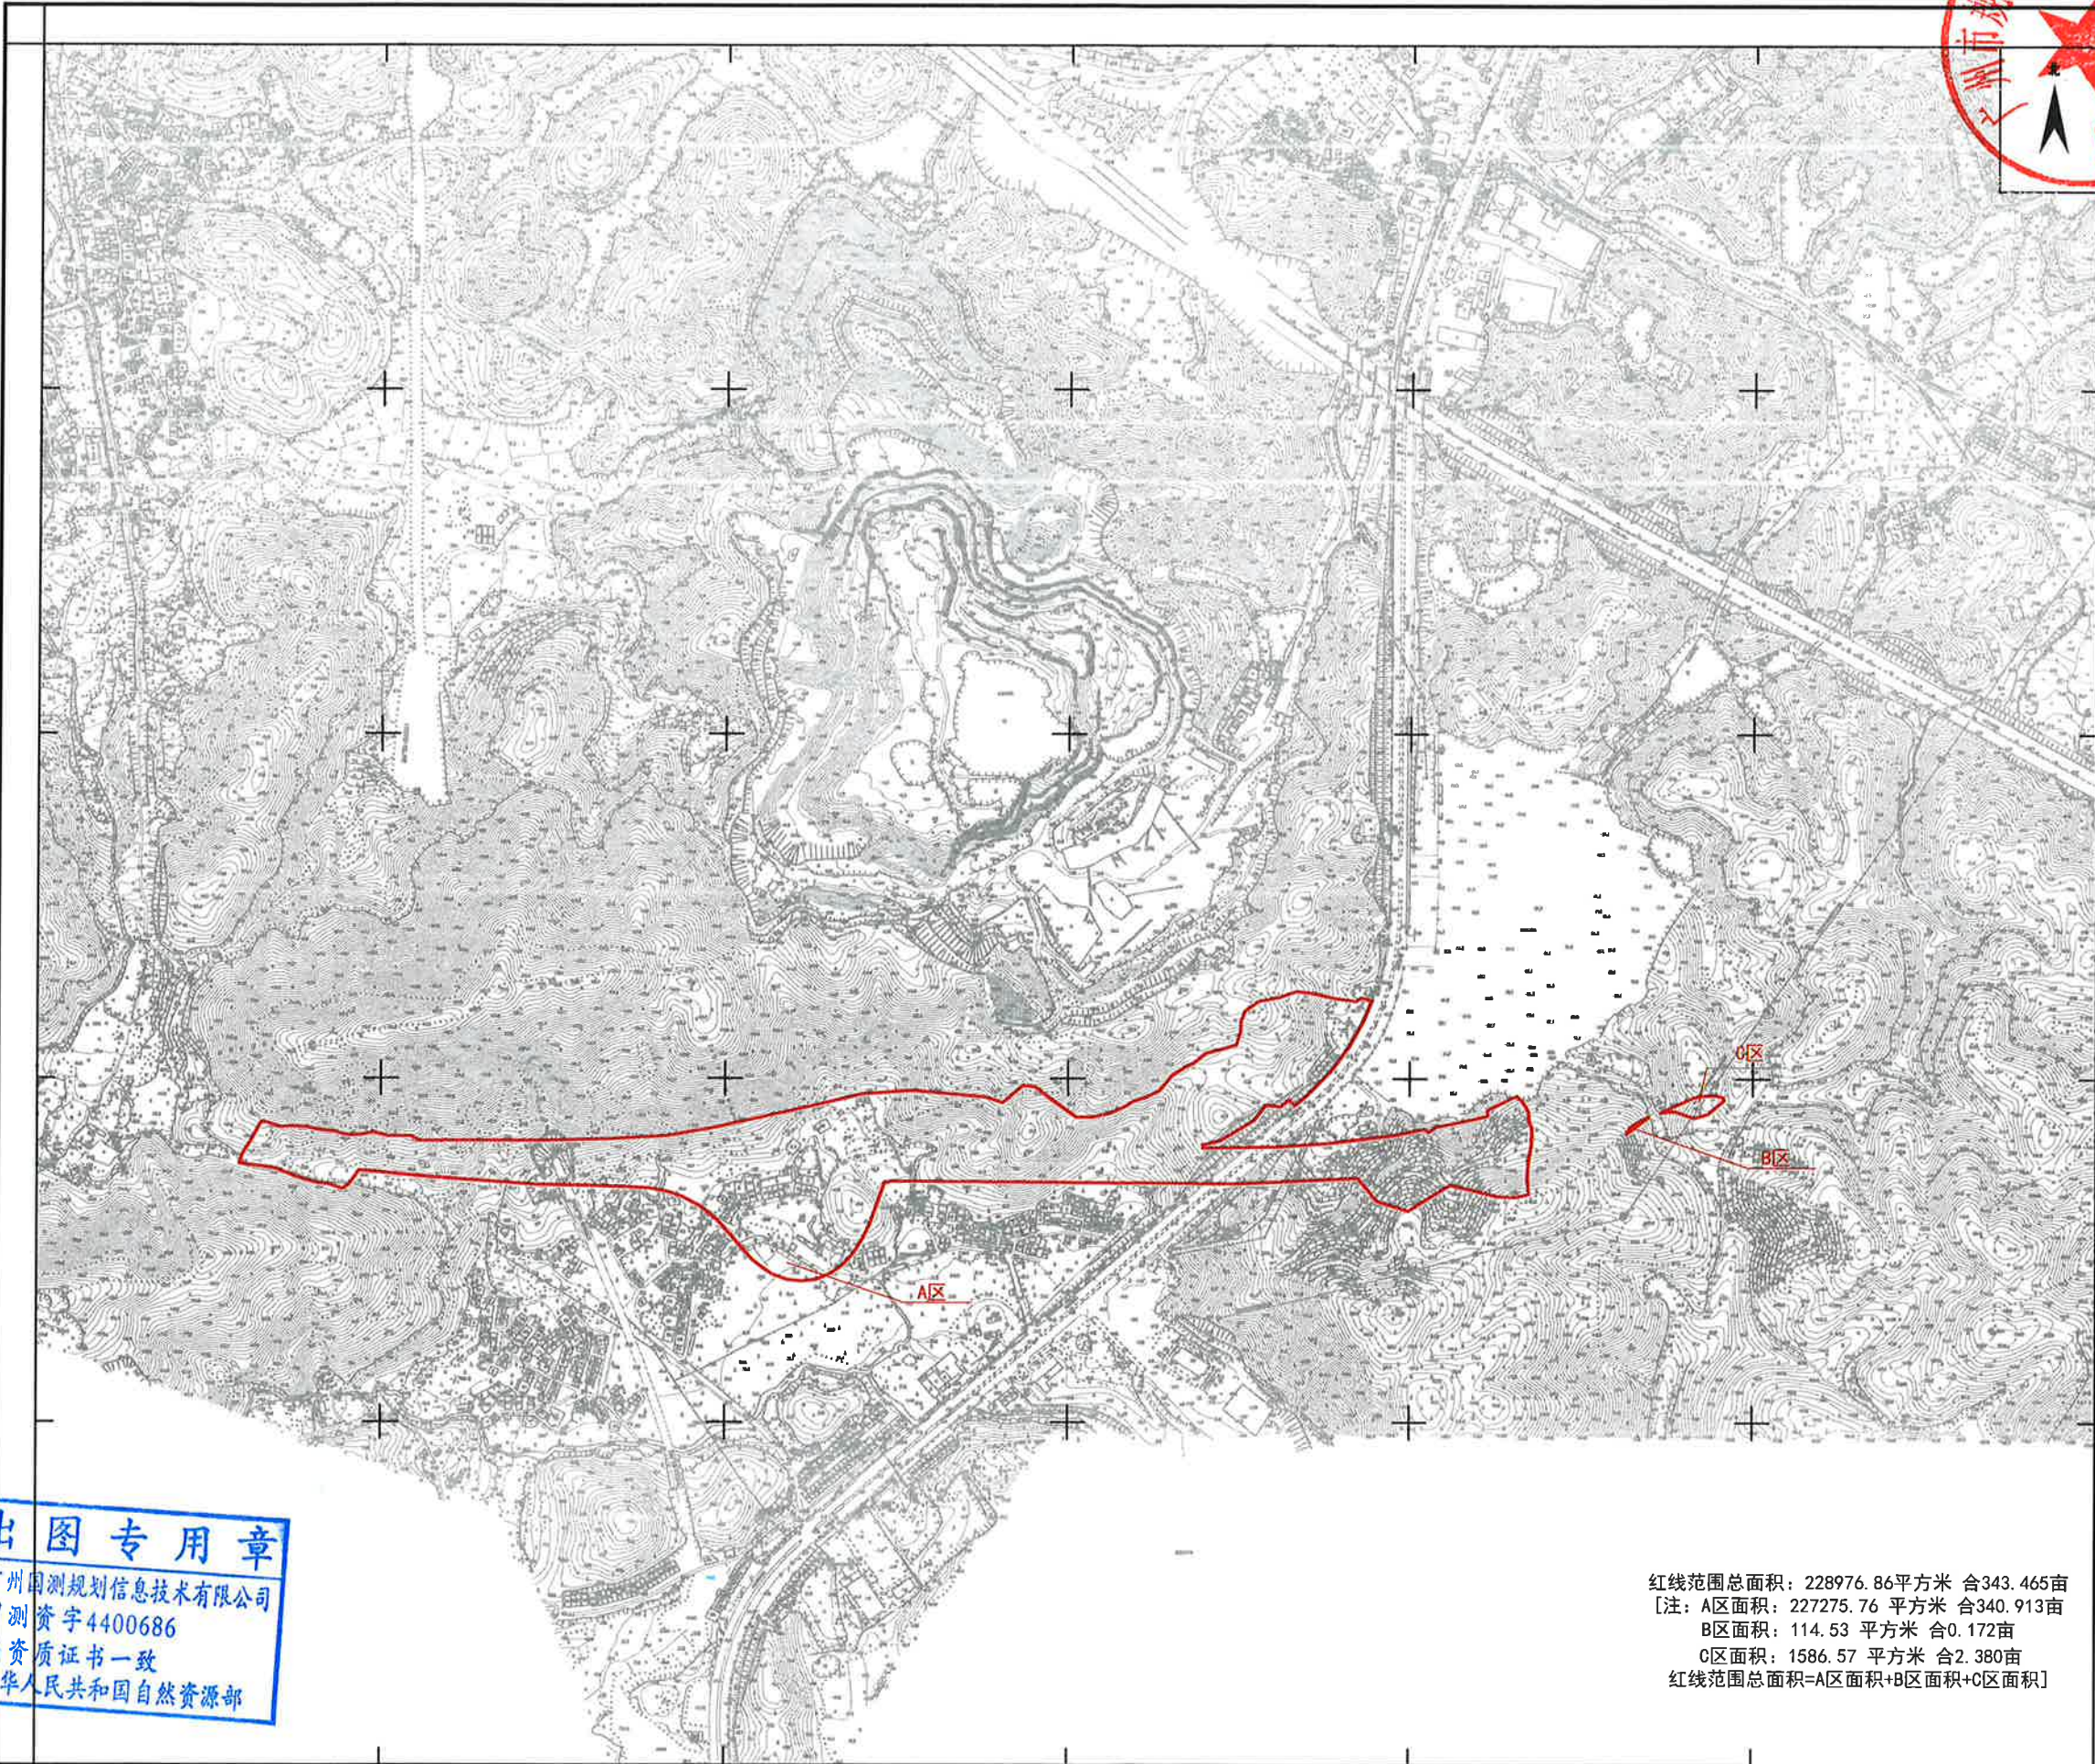

测绘出图专用章
单位名称：广州国测规划信息技术有限公司
资质证书编号：粤测资字4400686
有效期：资质证书一致
发证机关：中华人民共和国自然资源部

红线范围总面积：228976.86平方米 合343.465亩
[注：A区面积：227275.76 平方米 合340.913亩
B区面积：114.53 平方米 合0.172亩
C区面积：1586.57 平方米 合2.380亩
红线范围总面积=A区面积+B区面积+C区面积]

2000国家大地坐标系，中央子午线114°
1985国家高程基准，等高距为2米
2017年版图式规范
2021年1月

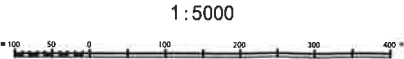

1:5000

附注：