


广州增城至佛山高速公路（增城至天河段）项目
土地坐落：朱村街




红线范围总面积：1220591.16平方米 合1830.887亩
[注：A区面积：540680.43 平方米 合811.021亩
B区面积：49651.90 平方米 合74.478亩
C区面积：2235.45 平方米 合3.353亩
D区面积：10596.23 平方米 合15.894亩
E区面积：617427.15 平方米 合926.141亩
红线范围总面积=A区面积+B区面积+C区面积+D区面积+E区面积]

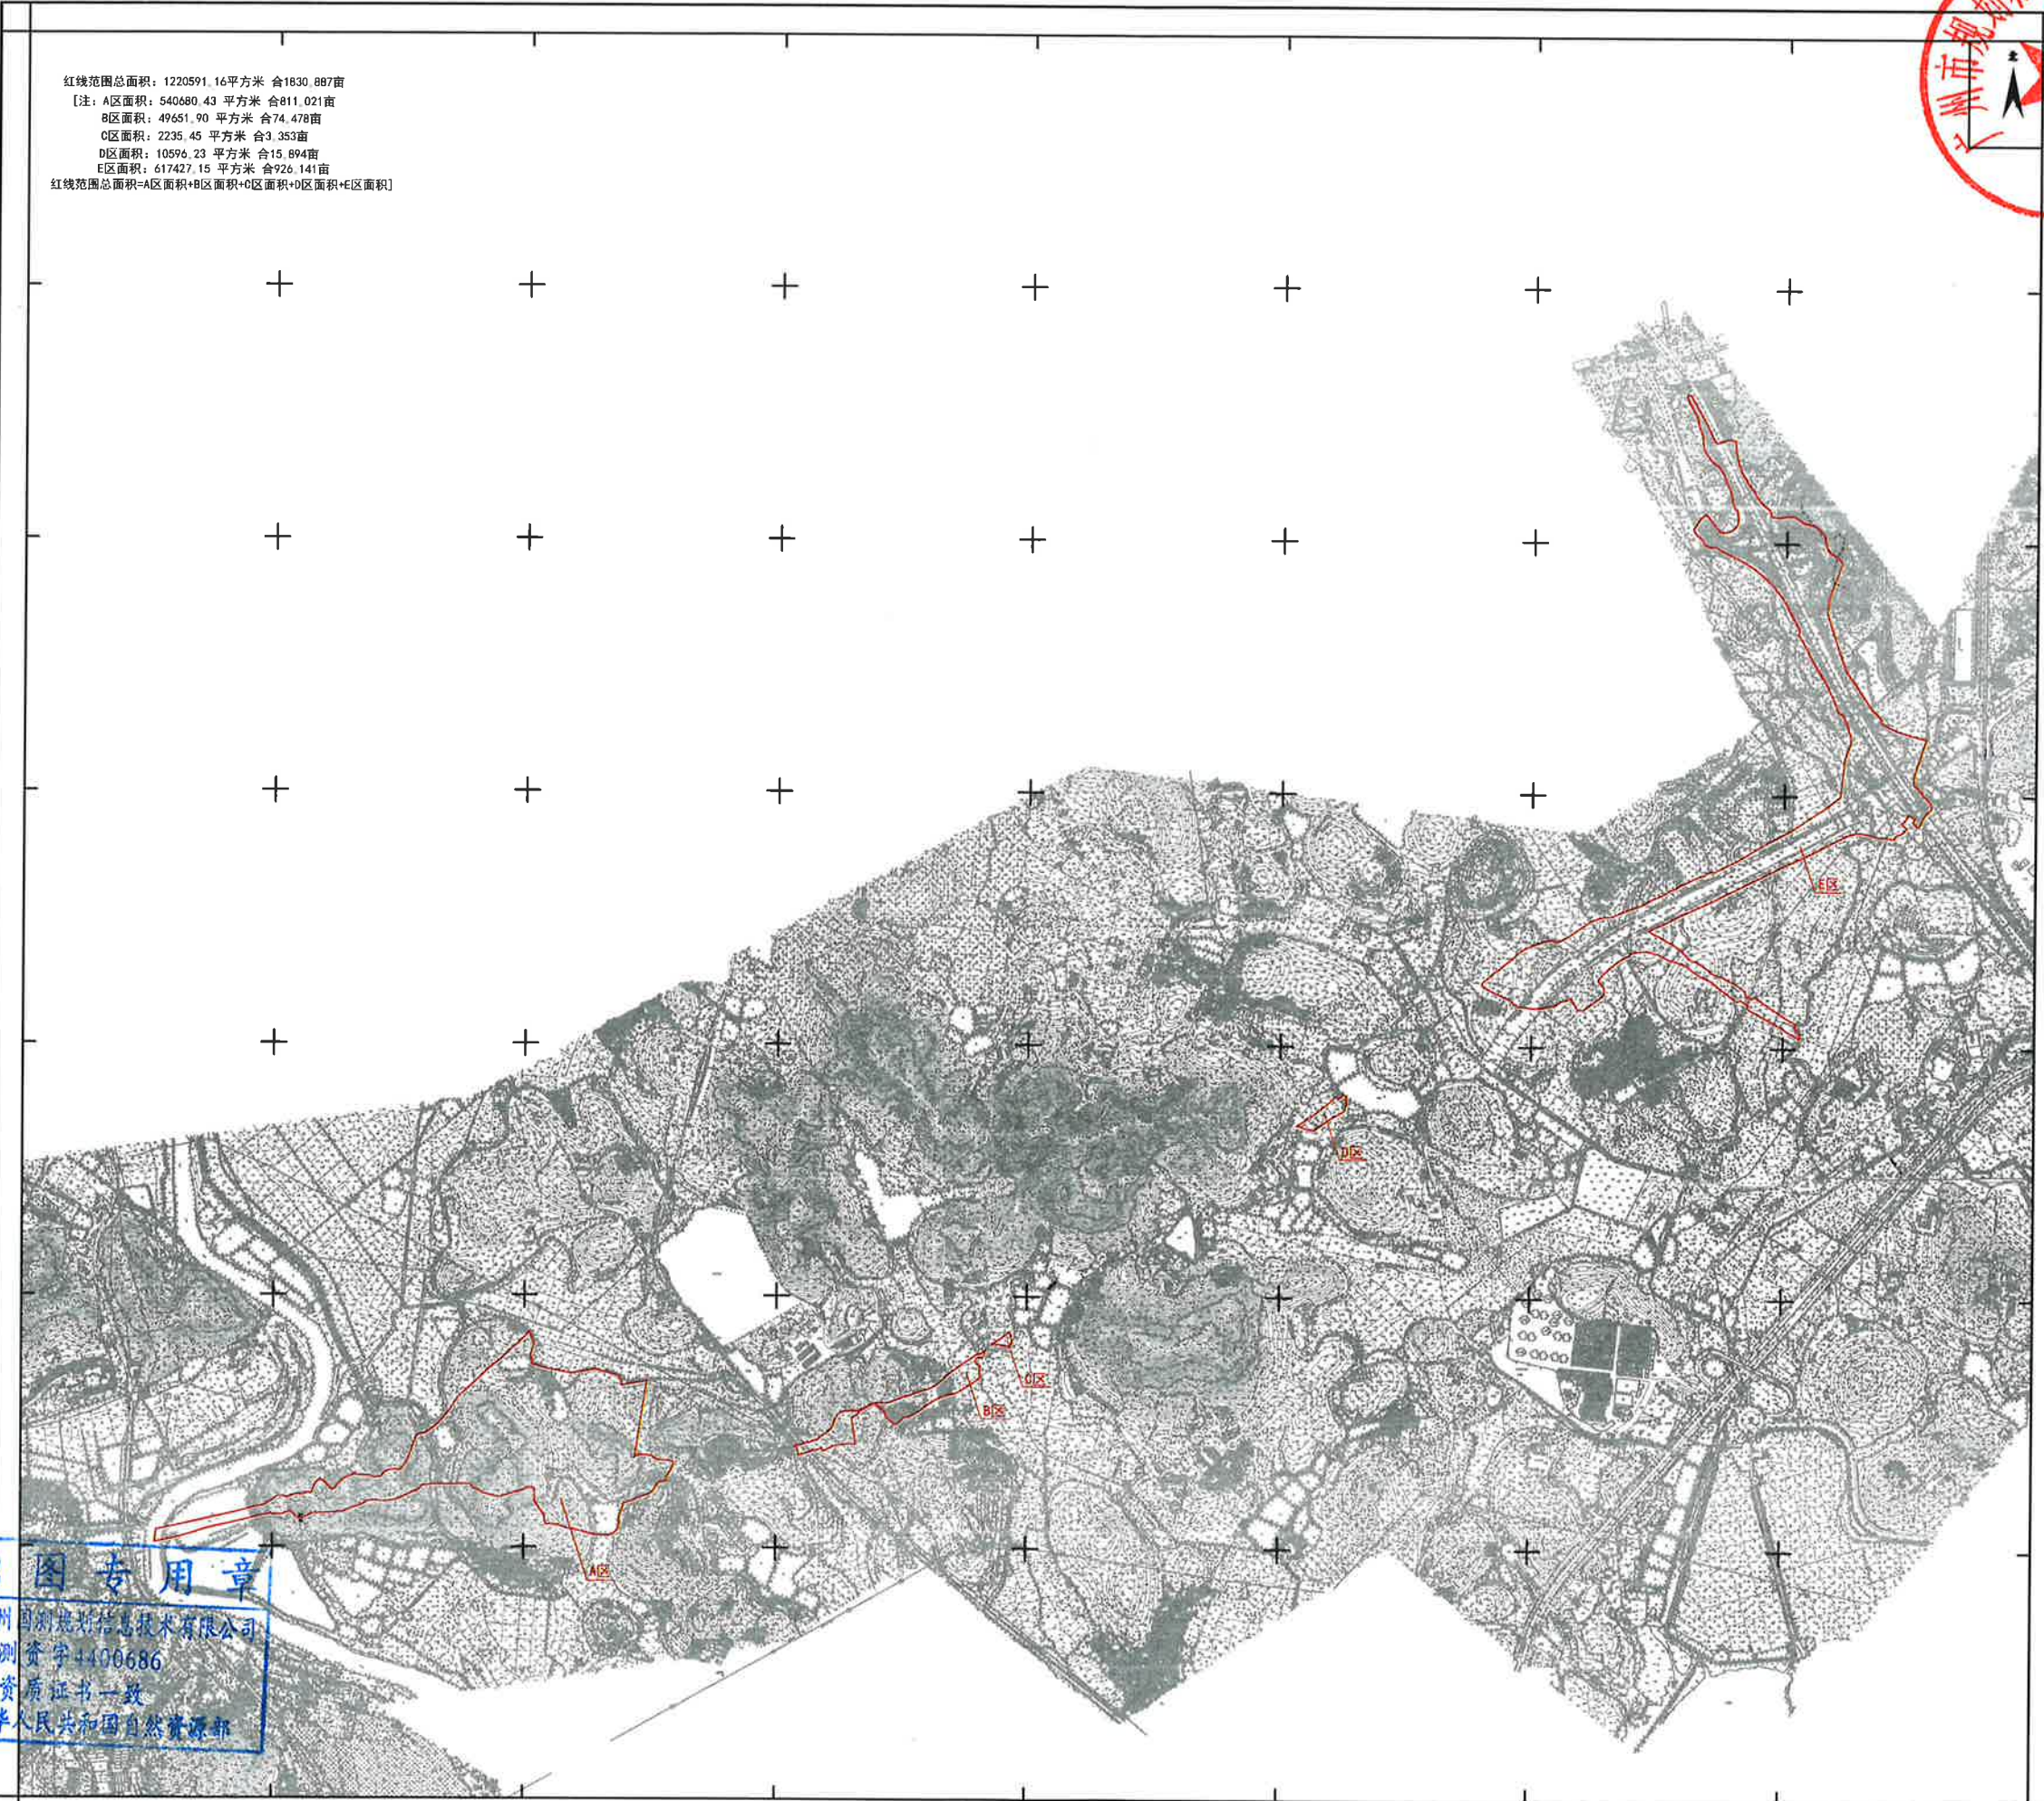

测绘出图专用章
单位名称：广州国利测绘信息技术有限公司
资质证书编号：测资字440686
有效期：与资质证书一致
发证机关：中华人民共和国自然资源部

2000国家大地坐标系，中央子午线114°
1985国家高程基准，等高距为2米
2017年陆图式规范
2021年1月

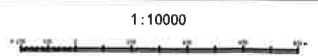

附注：