


广汕路北绕线增江街连接线工程征地示意图

土地坐落: 广州市增城区增江街东方村

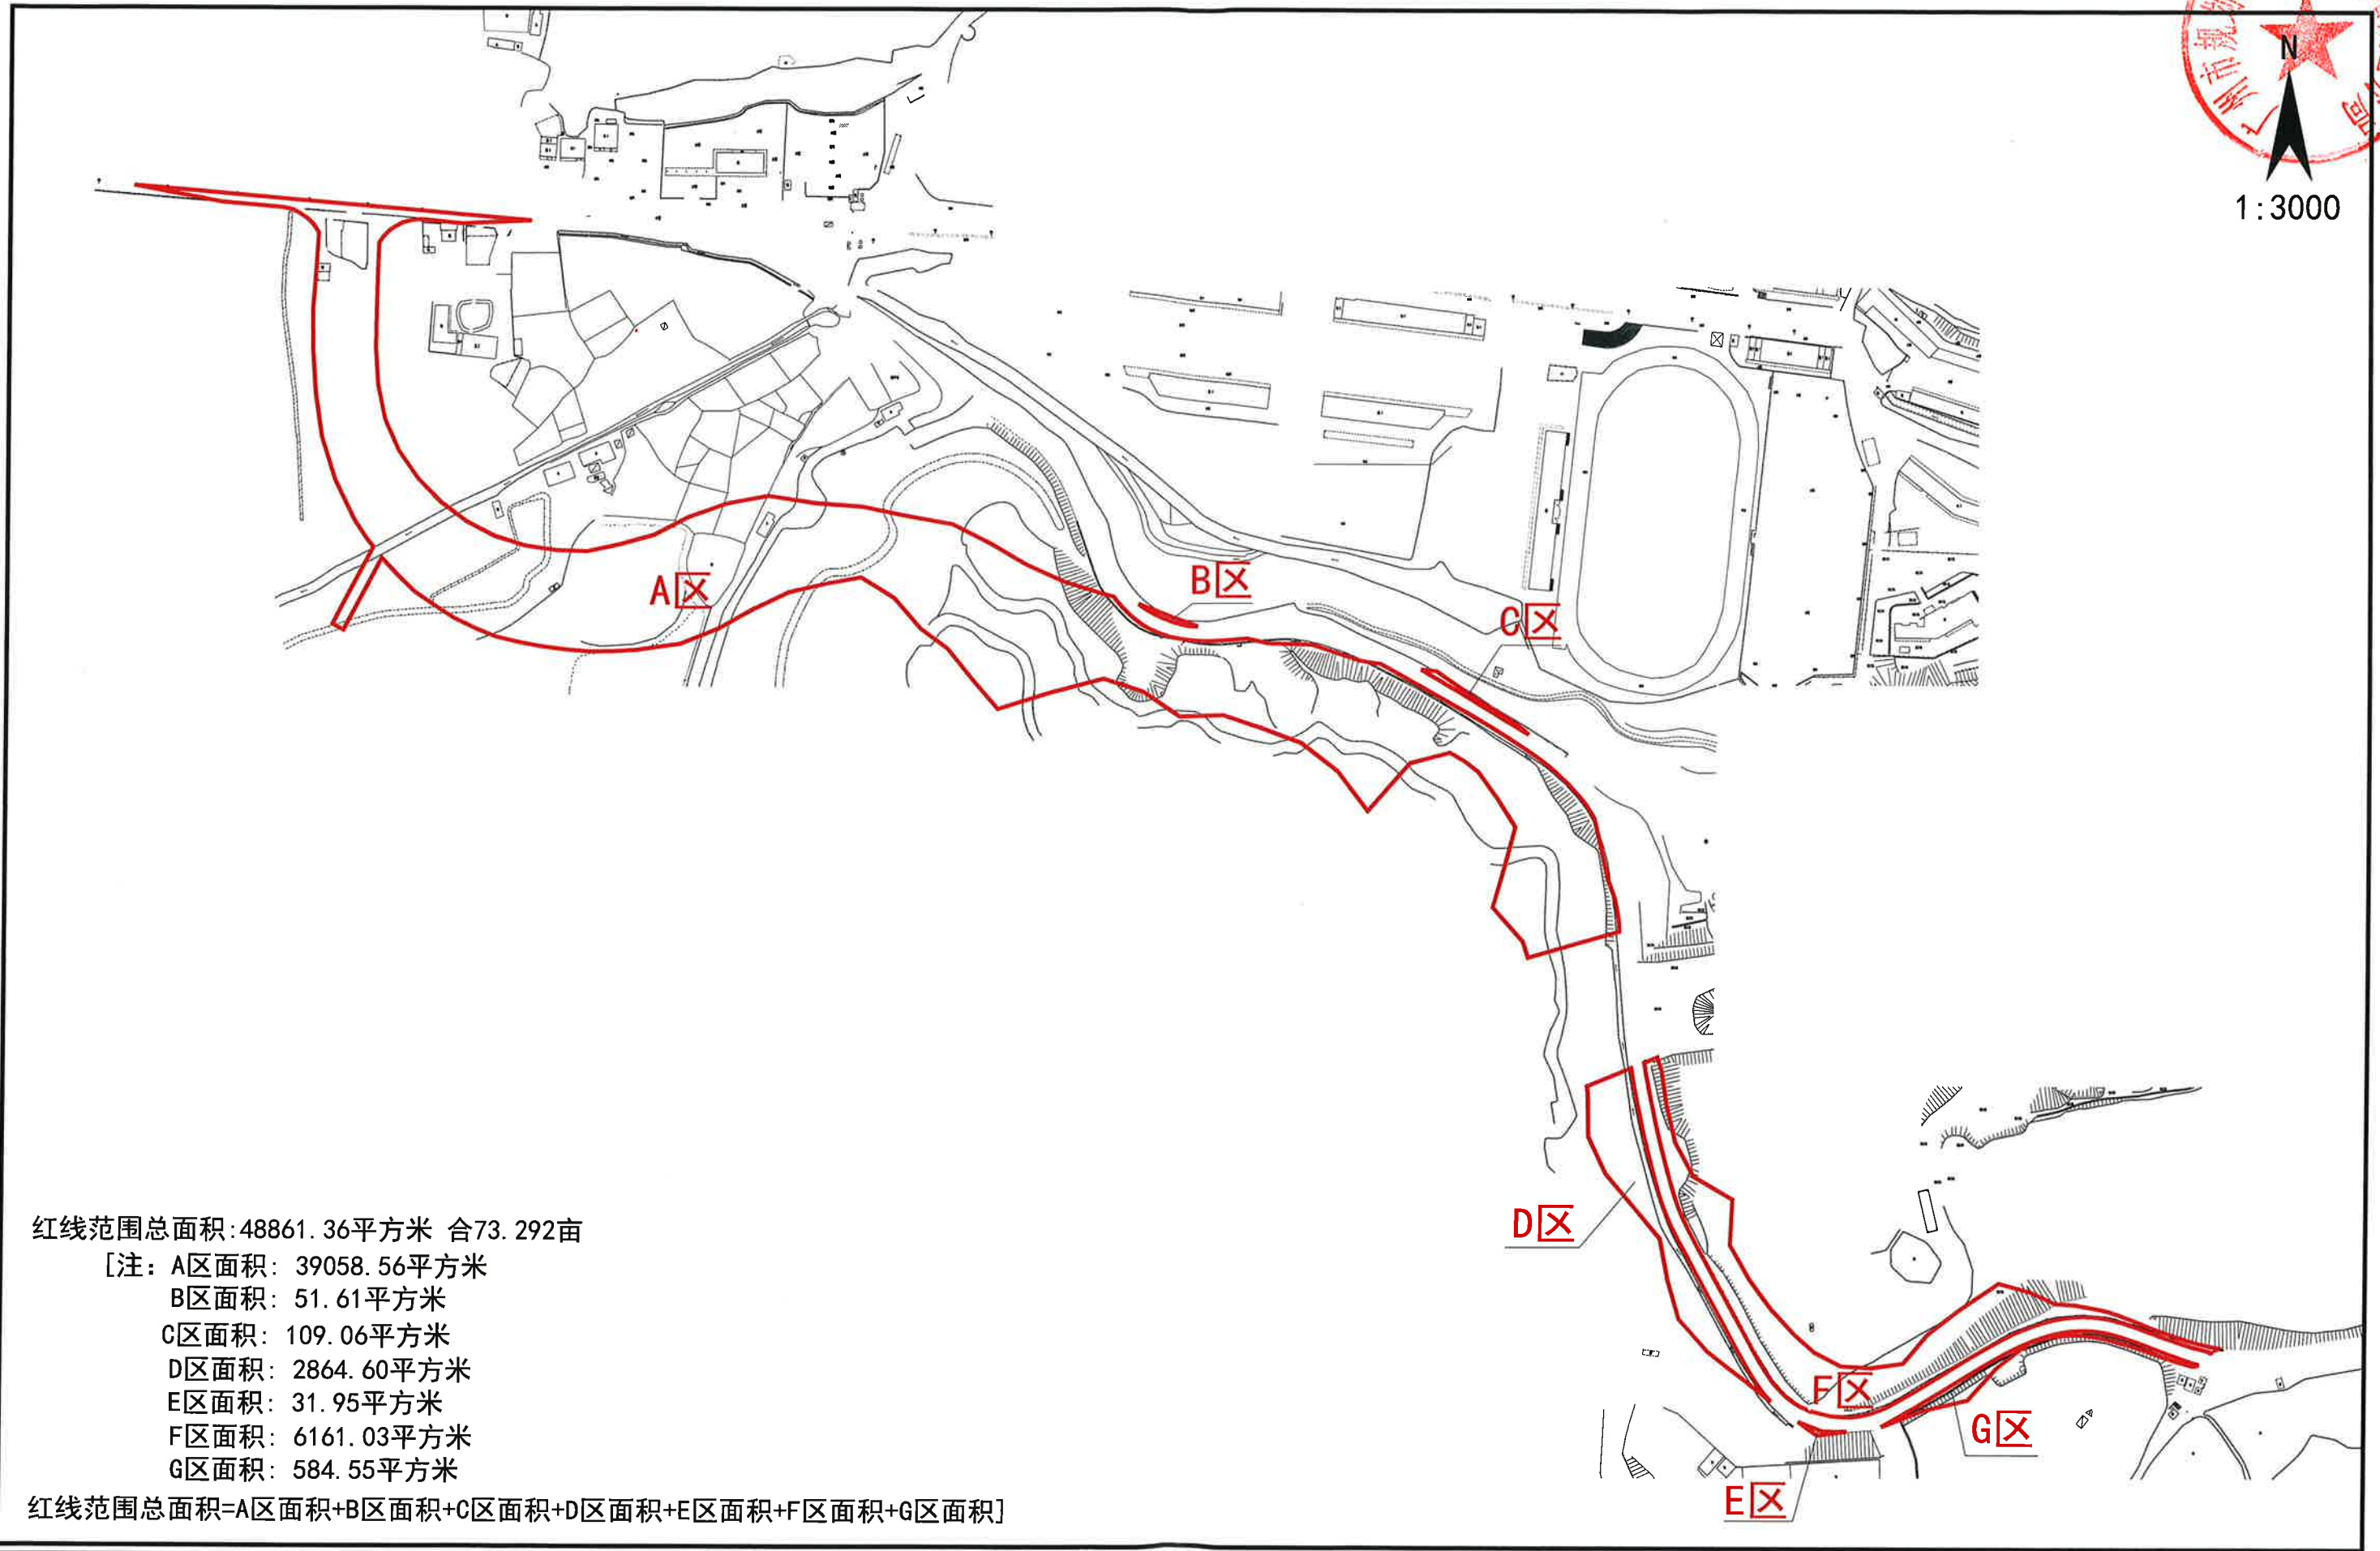

红线范围总面积: 48861.36平方米 合73.292亩

[注: A区面积: 39058.56平方米

B区面积: 51.61平方米

C区面积: 109.06平方米

D区面积: 2864.60平方米

E区面积: 31.95平方米

F区面积: 6161.03平方米

G区面积: 584.55平方米

红线范围总面积=A区面积+B区面积+C区面积+D区面积+E区面积+F区面积+G区面积]