


# 征地预公告示意图

穗南测备[2019]第401600704号

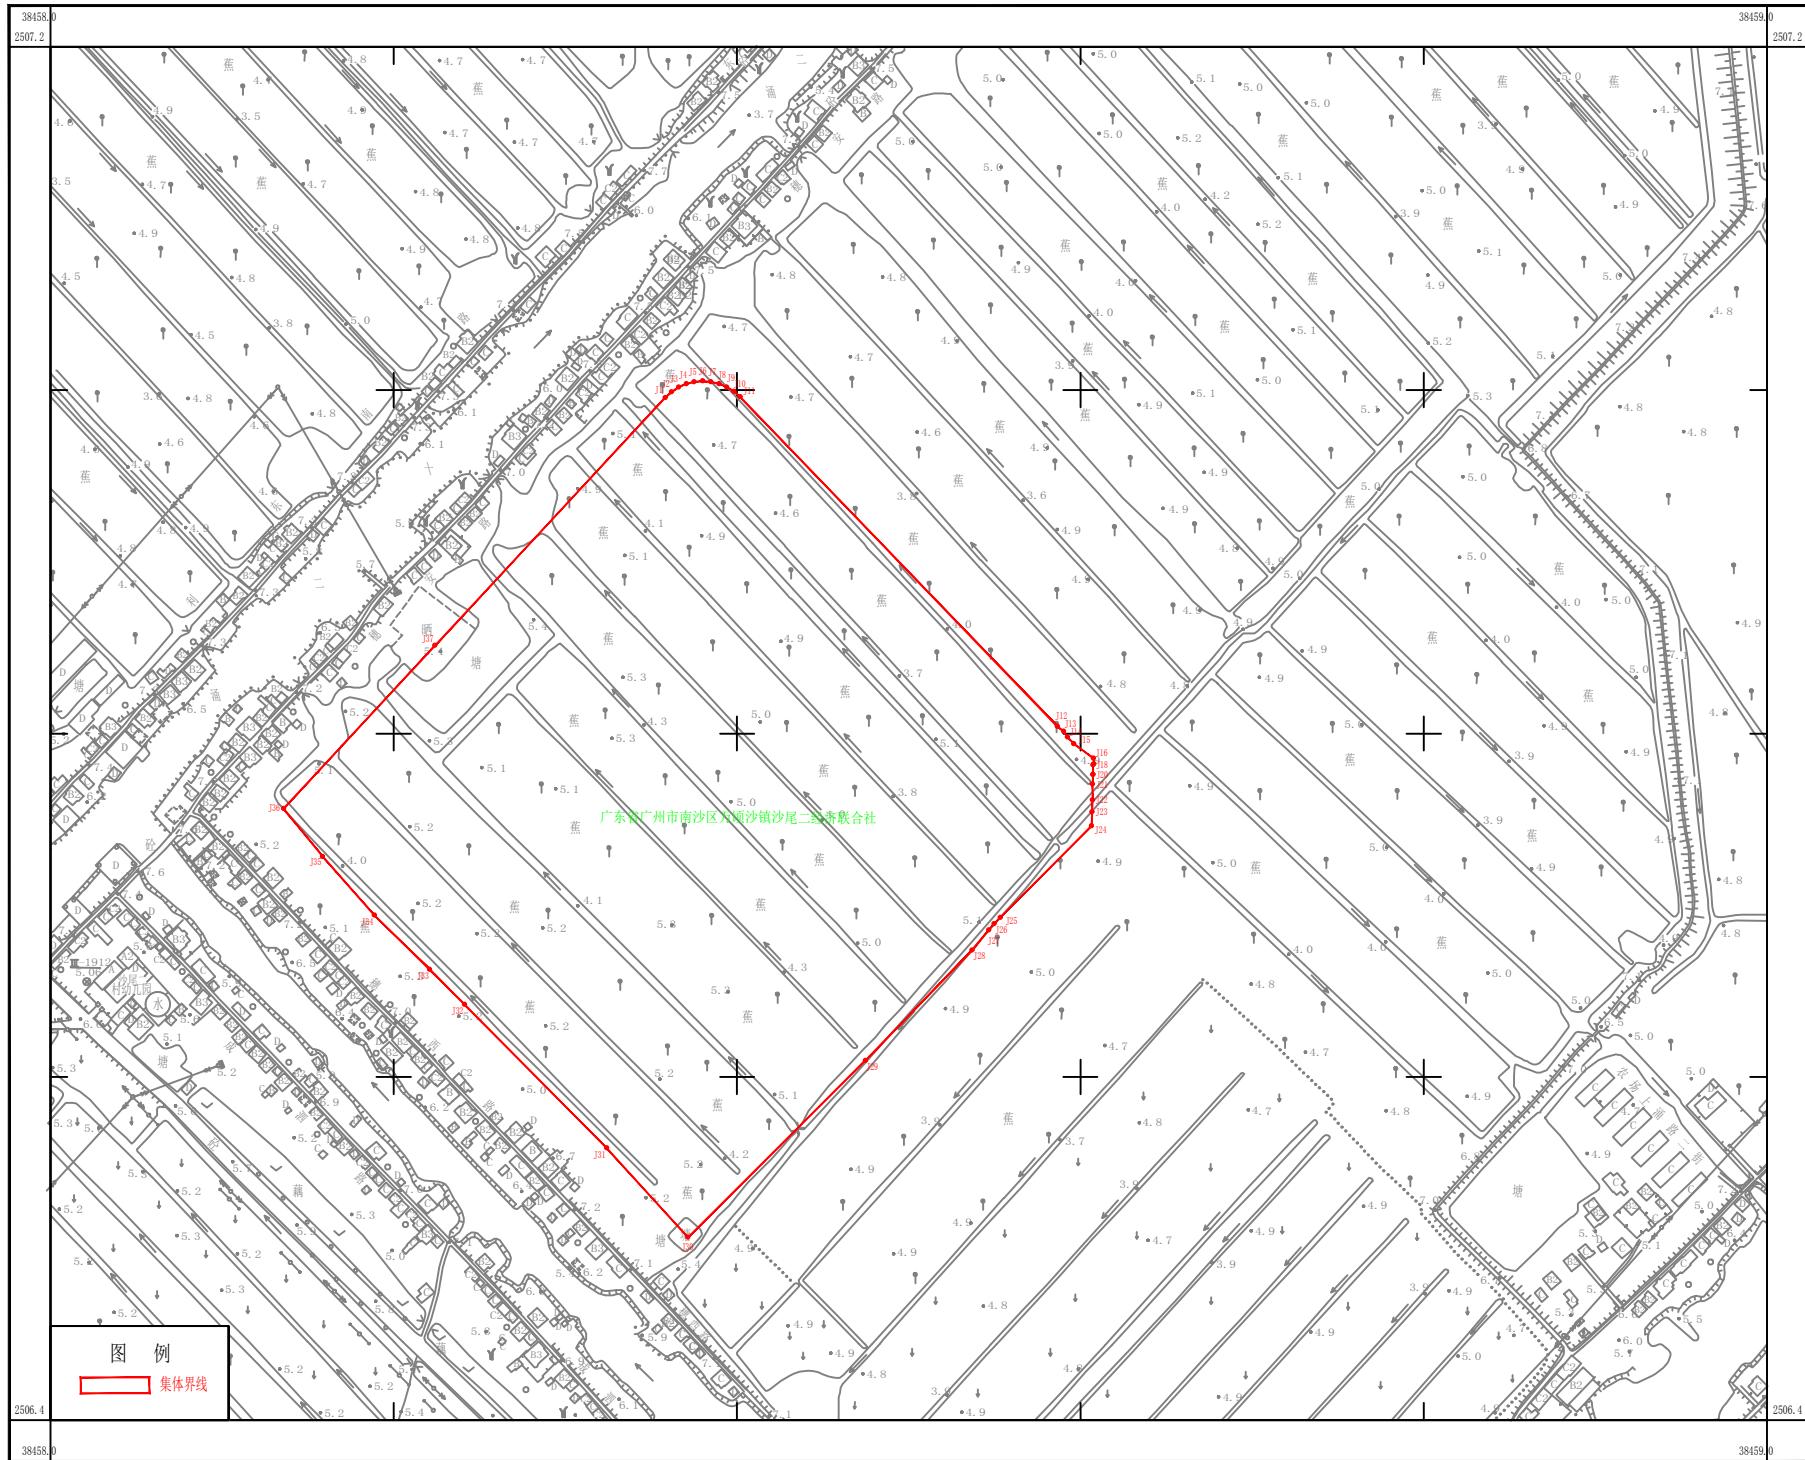

1:2000

测绘单位:广东省地质测绘院  
绘图员:余秋海  
检查员:王剑辉  
日期:2019年07月08日