
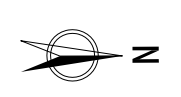


# 穗规划资源预征字〔2020〕 号 征收土地预告附图

用地红线土地面积为7525方米，合11.2875亩

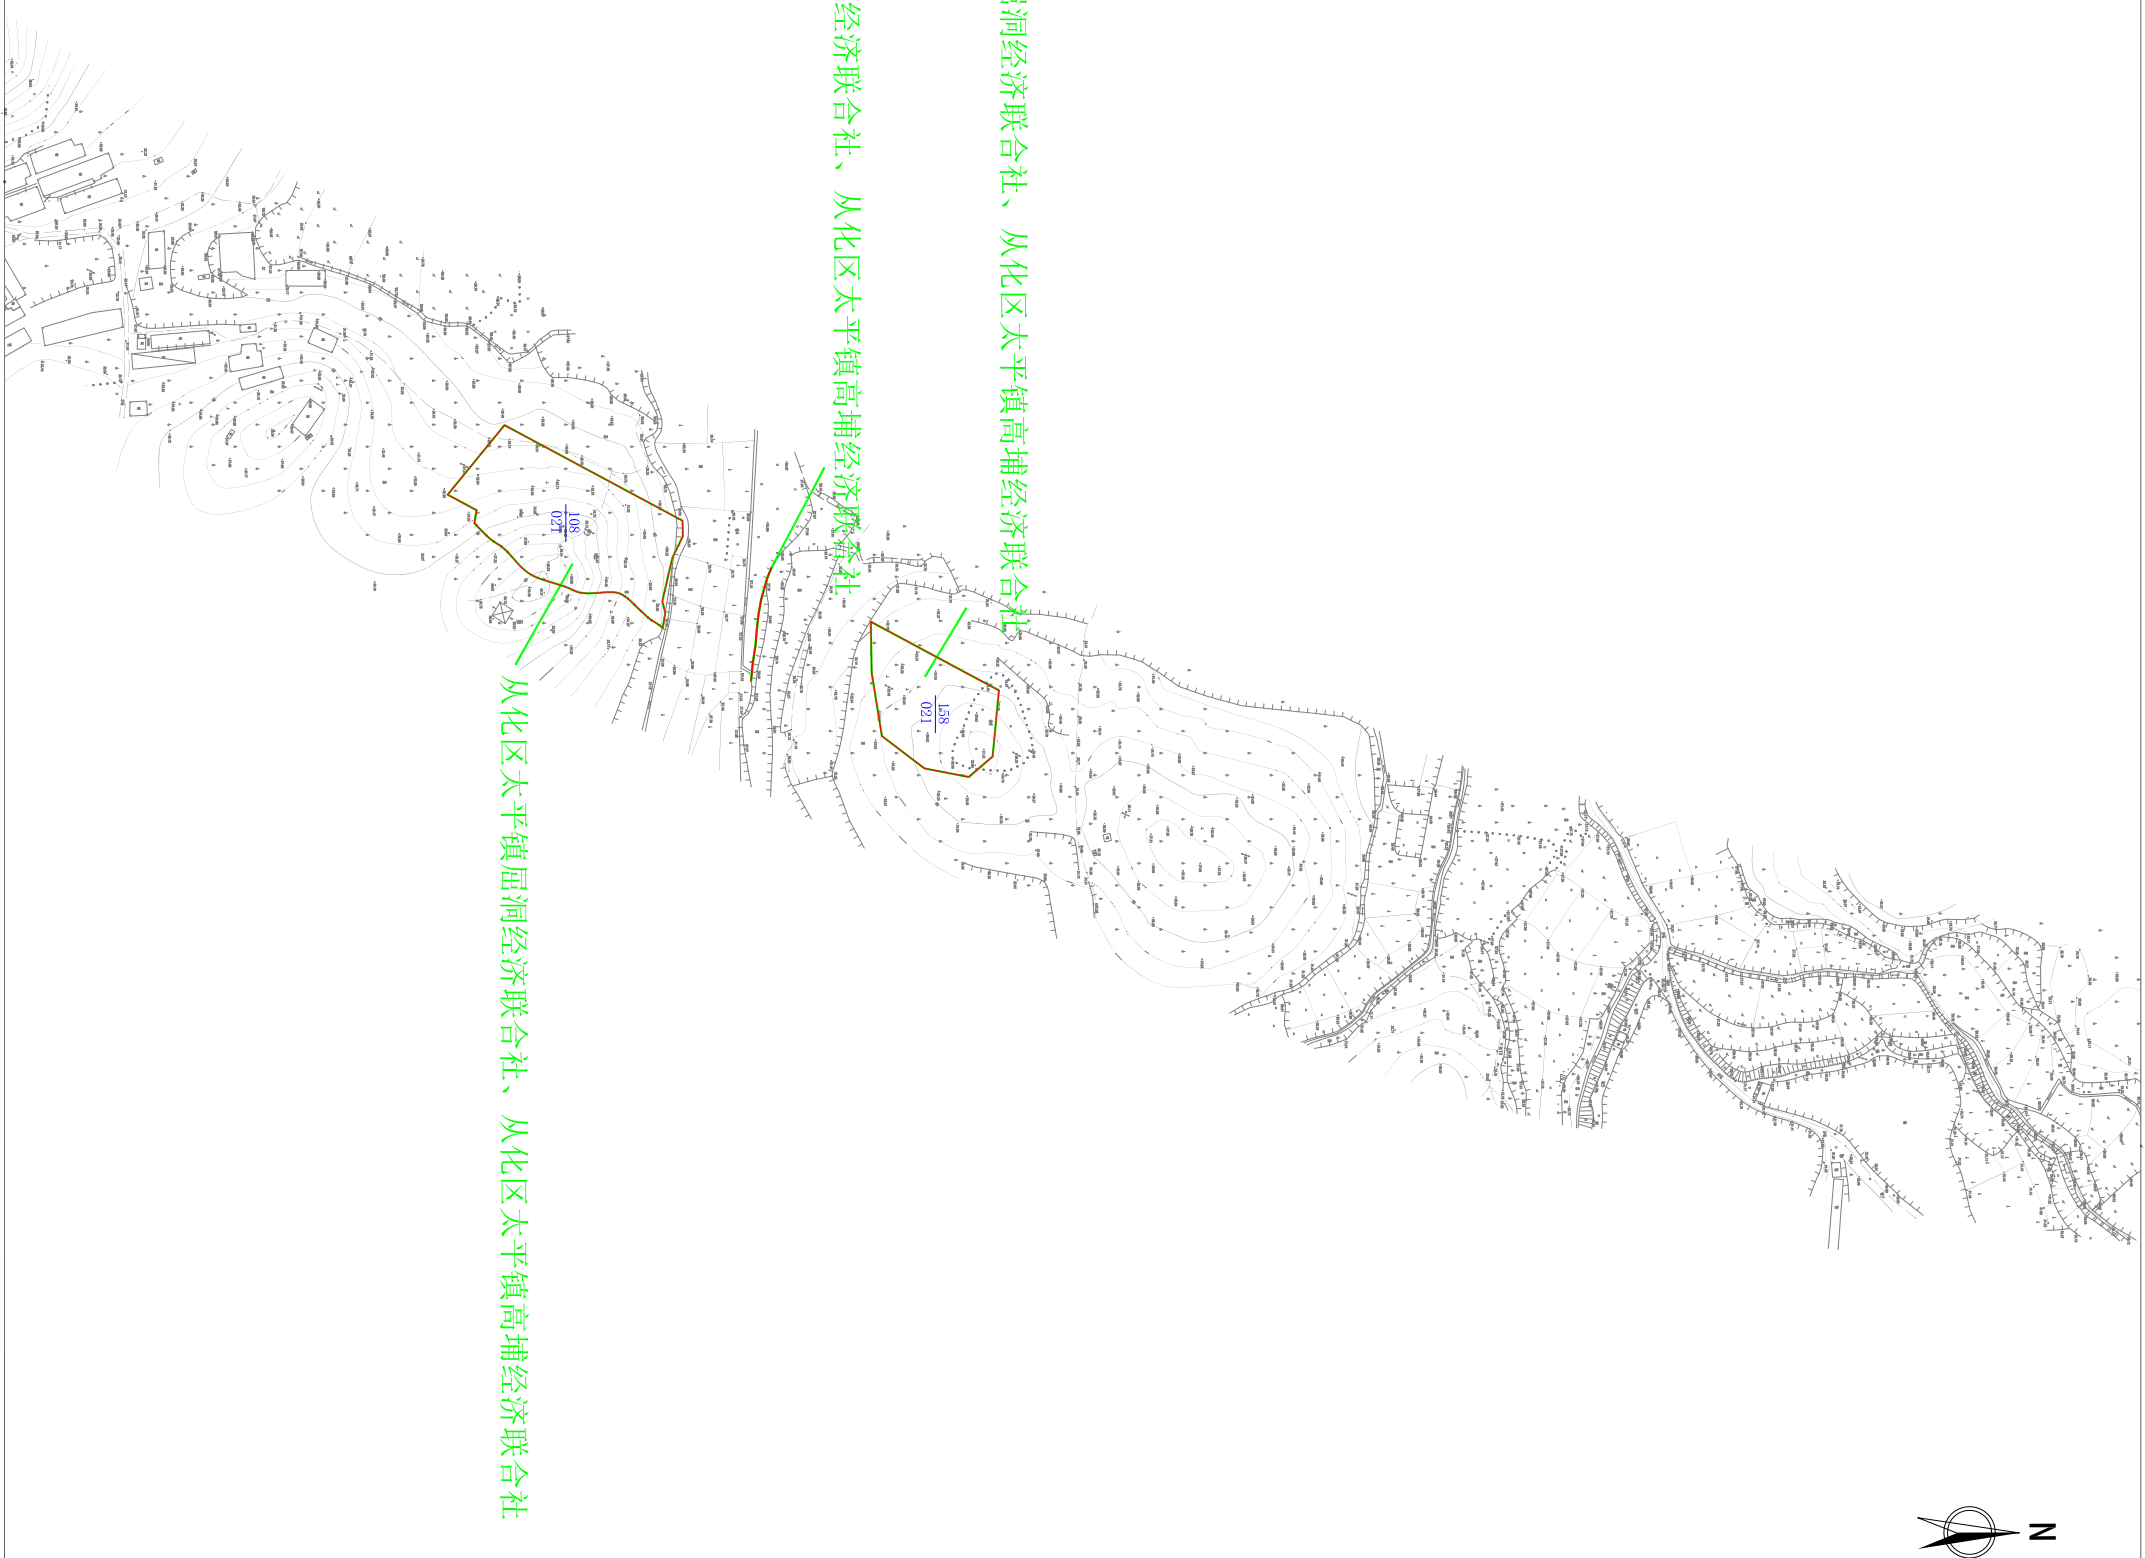

图例	
图斑编号	1
地类代码	021
征地红线	—
权属界线	---

从化区太平镇屈洞经济联合社、从化区太平镇高埔经济联合社

从化区太平镇屈洞经济联合社、从化区太平镇高埔经济联合社

从化区太平镇屈洞经济联合社、从化区太平镇高埔经济联合社