


### 征收土地预告附图

#### 图例

- 征地红线 ————
- 权属界线 ————
- 权属单位名称 集体

北

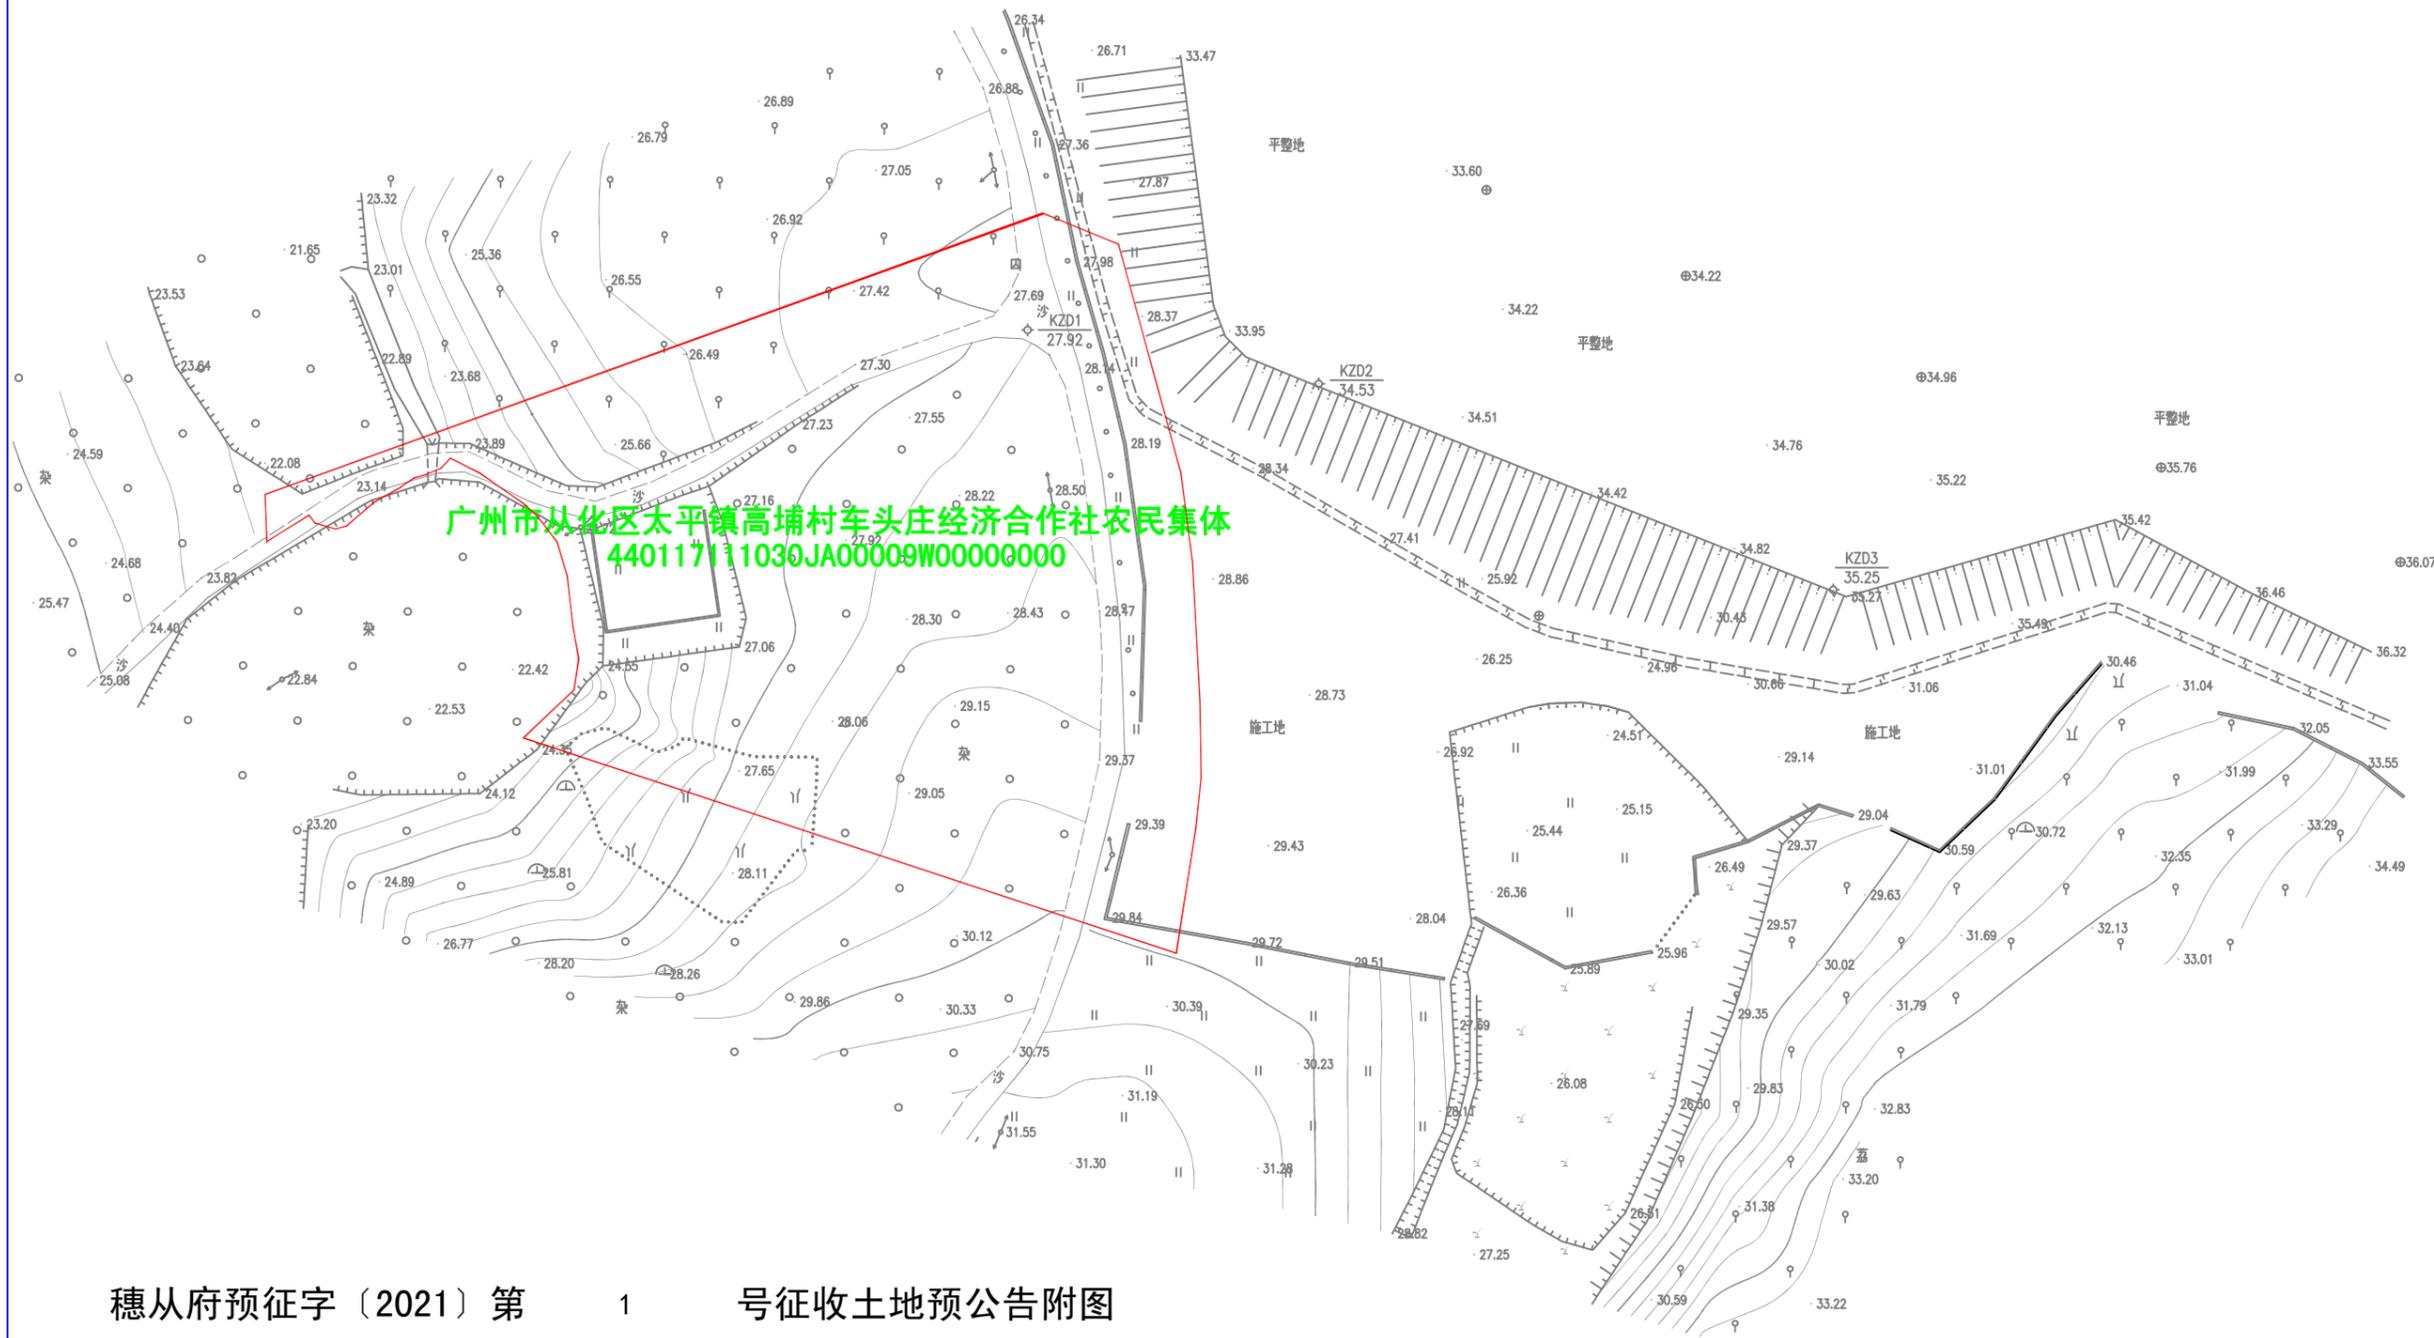

穗从府预征字〔2021〕第 1 号征收土地预告附图

红线范围面积为：4770.0平方米；  
全部为：广州市从化区太平镇高埔村车头庄经济合作社农民集体土地；