
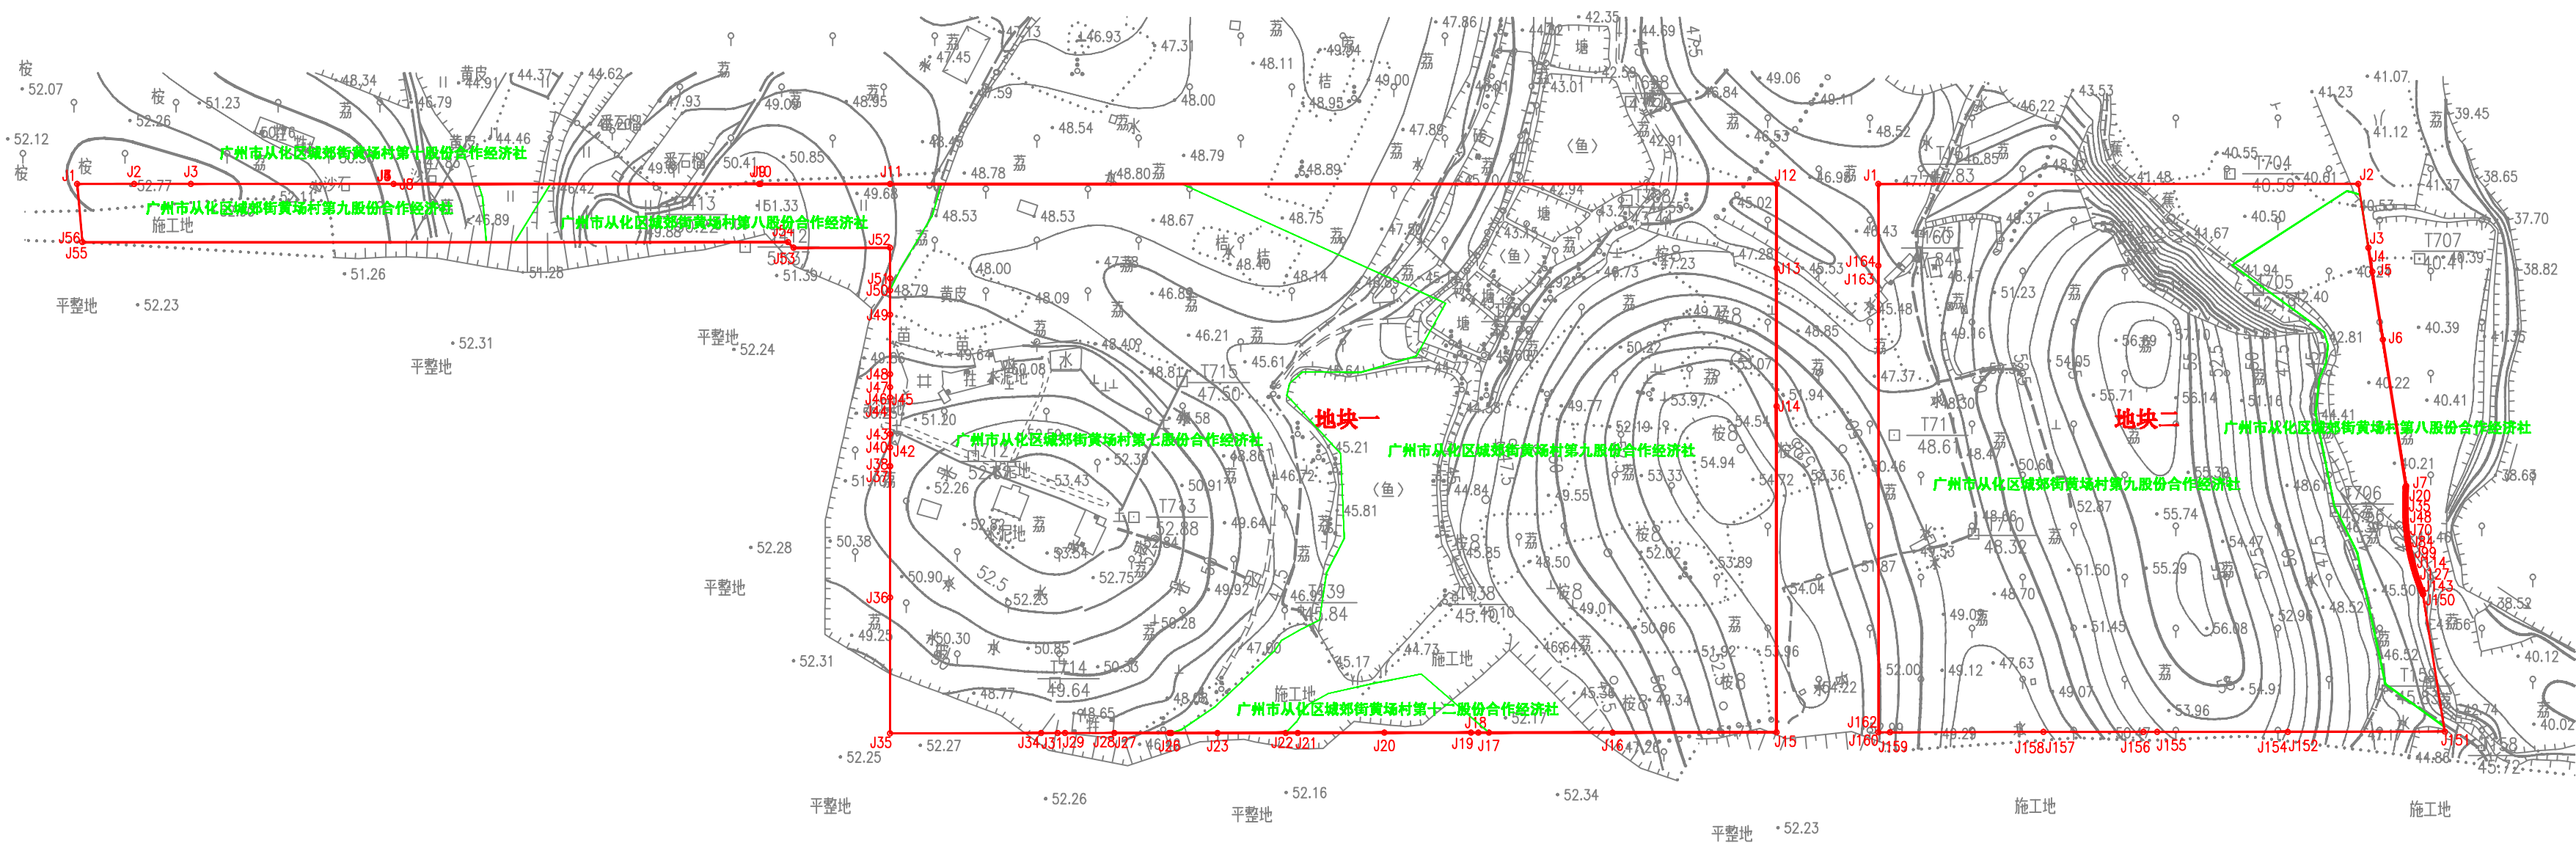


征收土地预公告附图

图 例
征地红线
权属界线
权属单位名称 集体

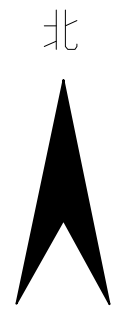

红线范围面积为：126113.0平方米；
其中：广州市从化区城郊街黄场村第八股份合作经济社集体土地面积为：9231.0平方米；
广州市从化区城郊街黄场村第九股份合作经济社集体土地面积为：79522.0平方米；
广州市从化区城郊街黄场村第七股份合作经济社集体土地面积为：35762.0平方米；
广州市从化区城郊街黄场村第十二股份合作经济社集体土地面积为：1159.0平方米；
广州市从化区城郊街黄场村第十股份合作经济社集体土地面积为：439.0平方米；

穗从府预征字〔2021〕第 2 号征收土地预公告附图