


广州市黄埔区（中新广州知识城）2021年度第二十七批次城镇建设用地征地示意图

土地坐落：九佛街枫下村东星经济合作社、枫下村太和和经济合作社、枫下村长安经济合作社、枫下村经济联合社
凤尾村第六经济合作社、凤尾村第七经济合作社、凤尾村经济联合社、红卫村新南村经济合作社

用地面积：280248平方米、合420.372亩

N

1:7500

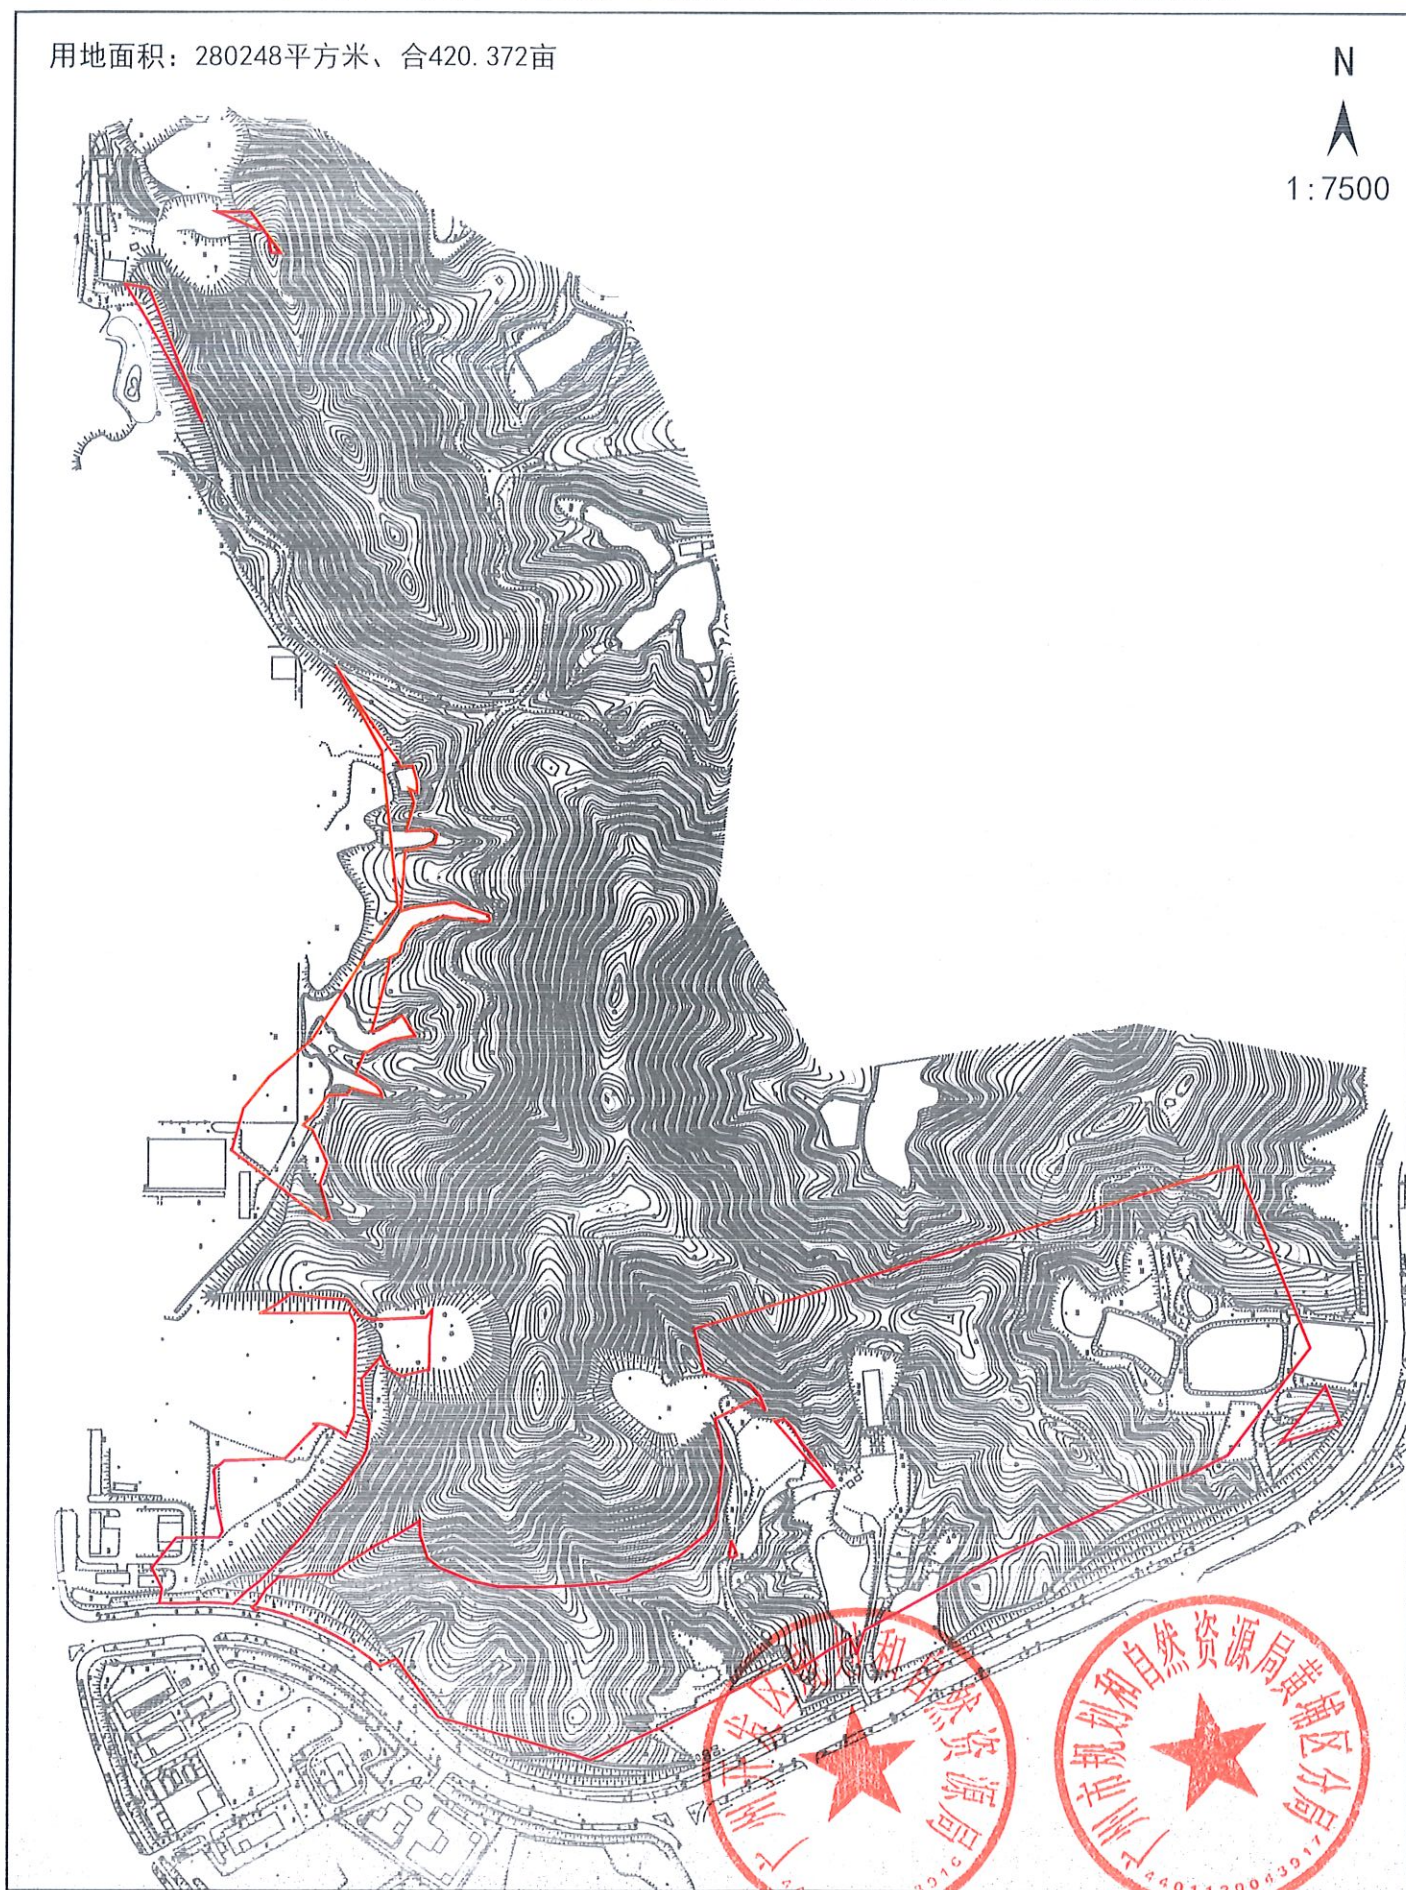

广州市黄埔区（中新广州知识城）2021年度第二十七批次城镇建设用地征地示意图

土地坐落：九佛街枫下村新兰经济合作社、凤尾村第六经济合作社、凤尾村第七经济合作社
凤尾村经济联合社、红卫村新南村经济合作社

用地面积：210697平方米、合316.045亩

N



1:7500

