


广州市花都区土地开发储备中心(中轴线八地块(二期))征地公告附图

用地方案号: 14001020210004
业务号: 202200716

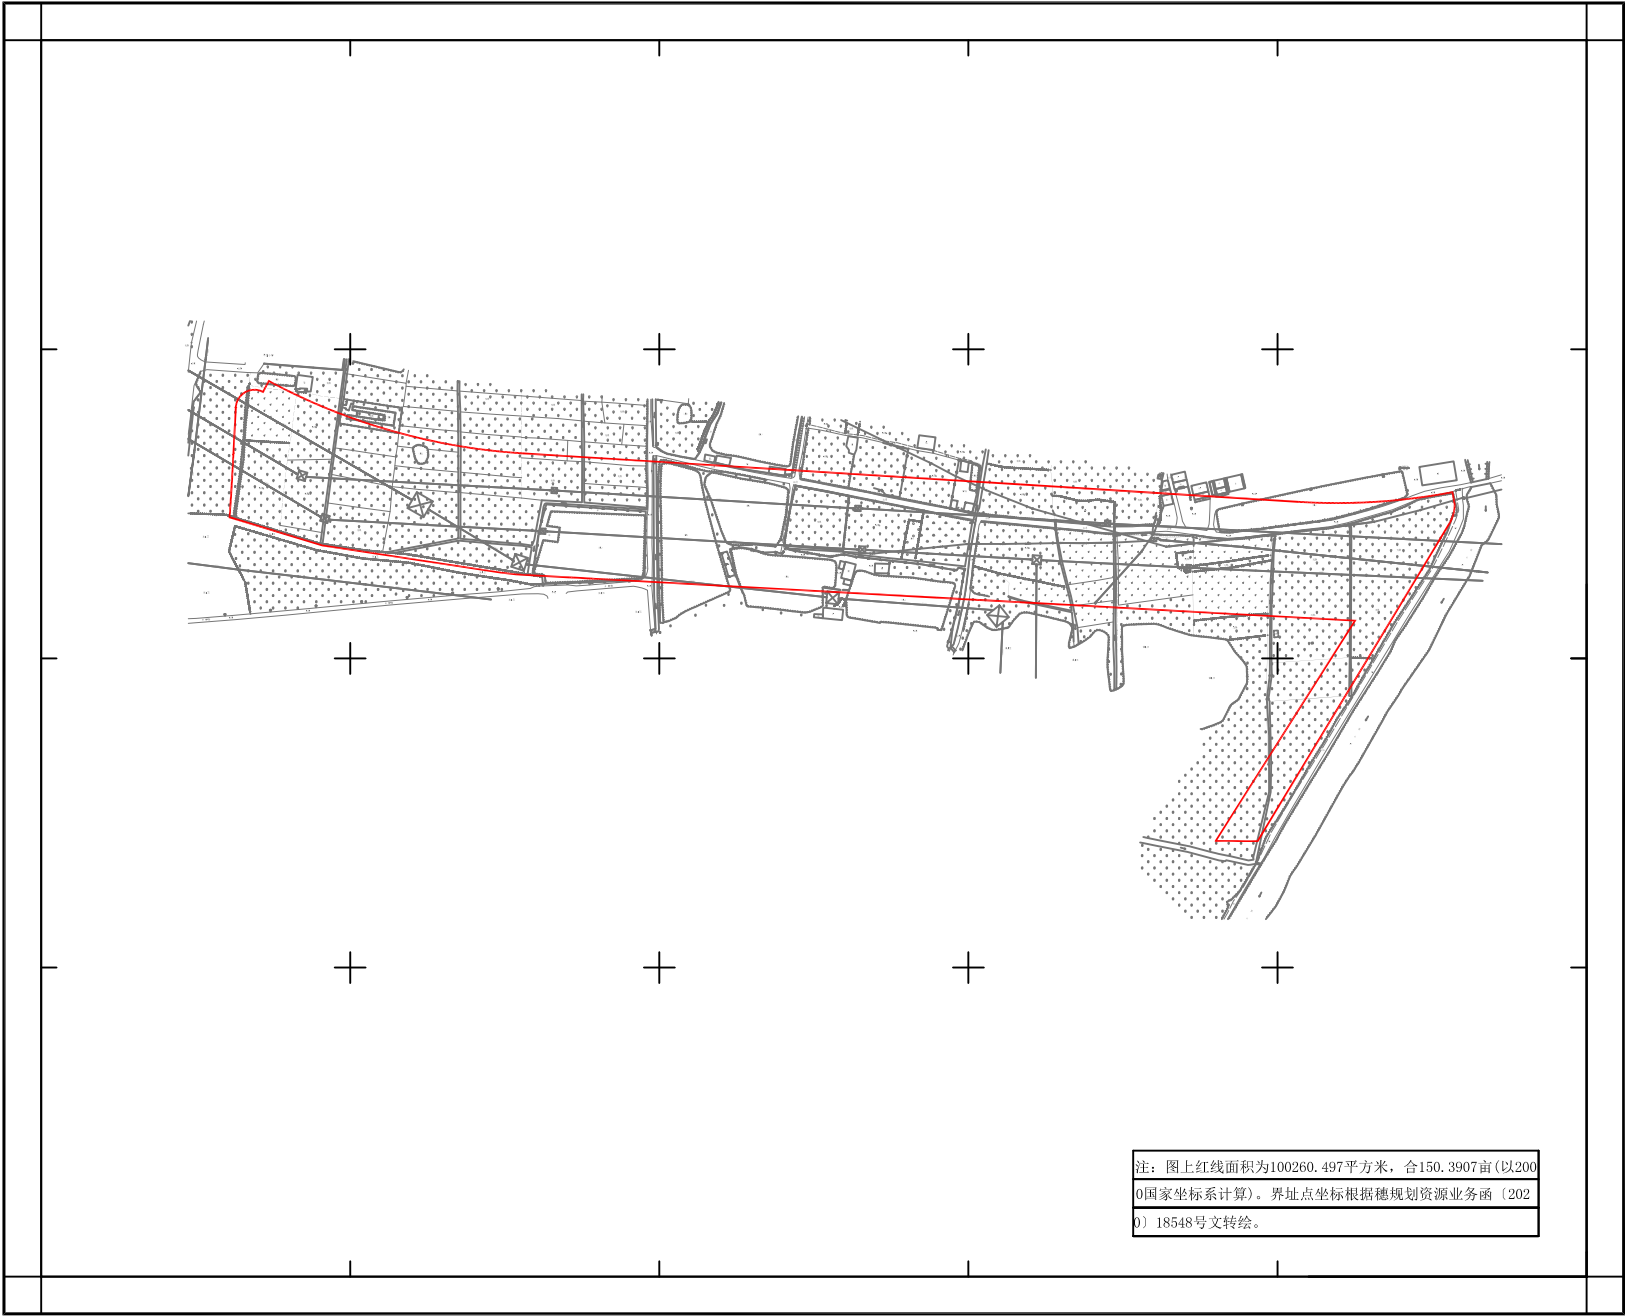

注: 图上红线面积为100260.497平方米, 合150.3907亩(以2000国家坐标系计算)。界址点坐标根据穗规规划资源业务函(2020)18548号文转绘。

广州市规划和自然资源局花都区分局