


荔湖ZG2021010号广州市增城区土地开发储备中心征地示意图

土地坐落：广州市增城区荔湖街罗岗村股份经济联合社、罗岗村高一股份经济合作社、
罗岗村高二股份经济合作社、罗岗村新民股份经济合作社、罗岗村仓前股份经济合作社

用地面积：99395.40平方米 合9.9395公顷

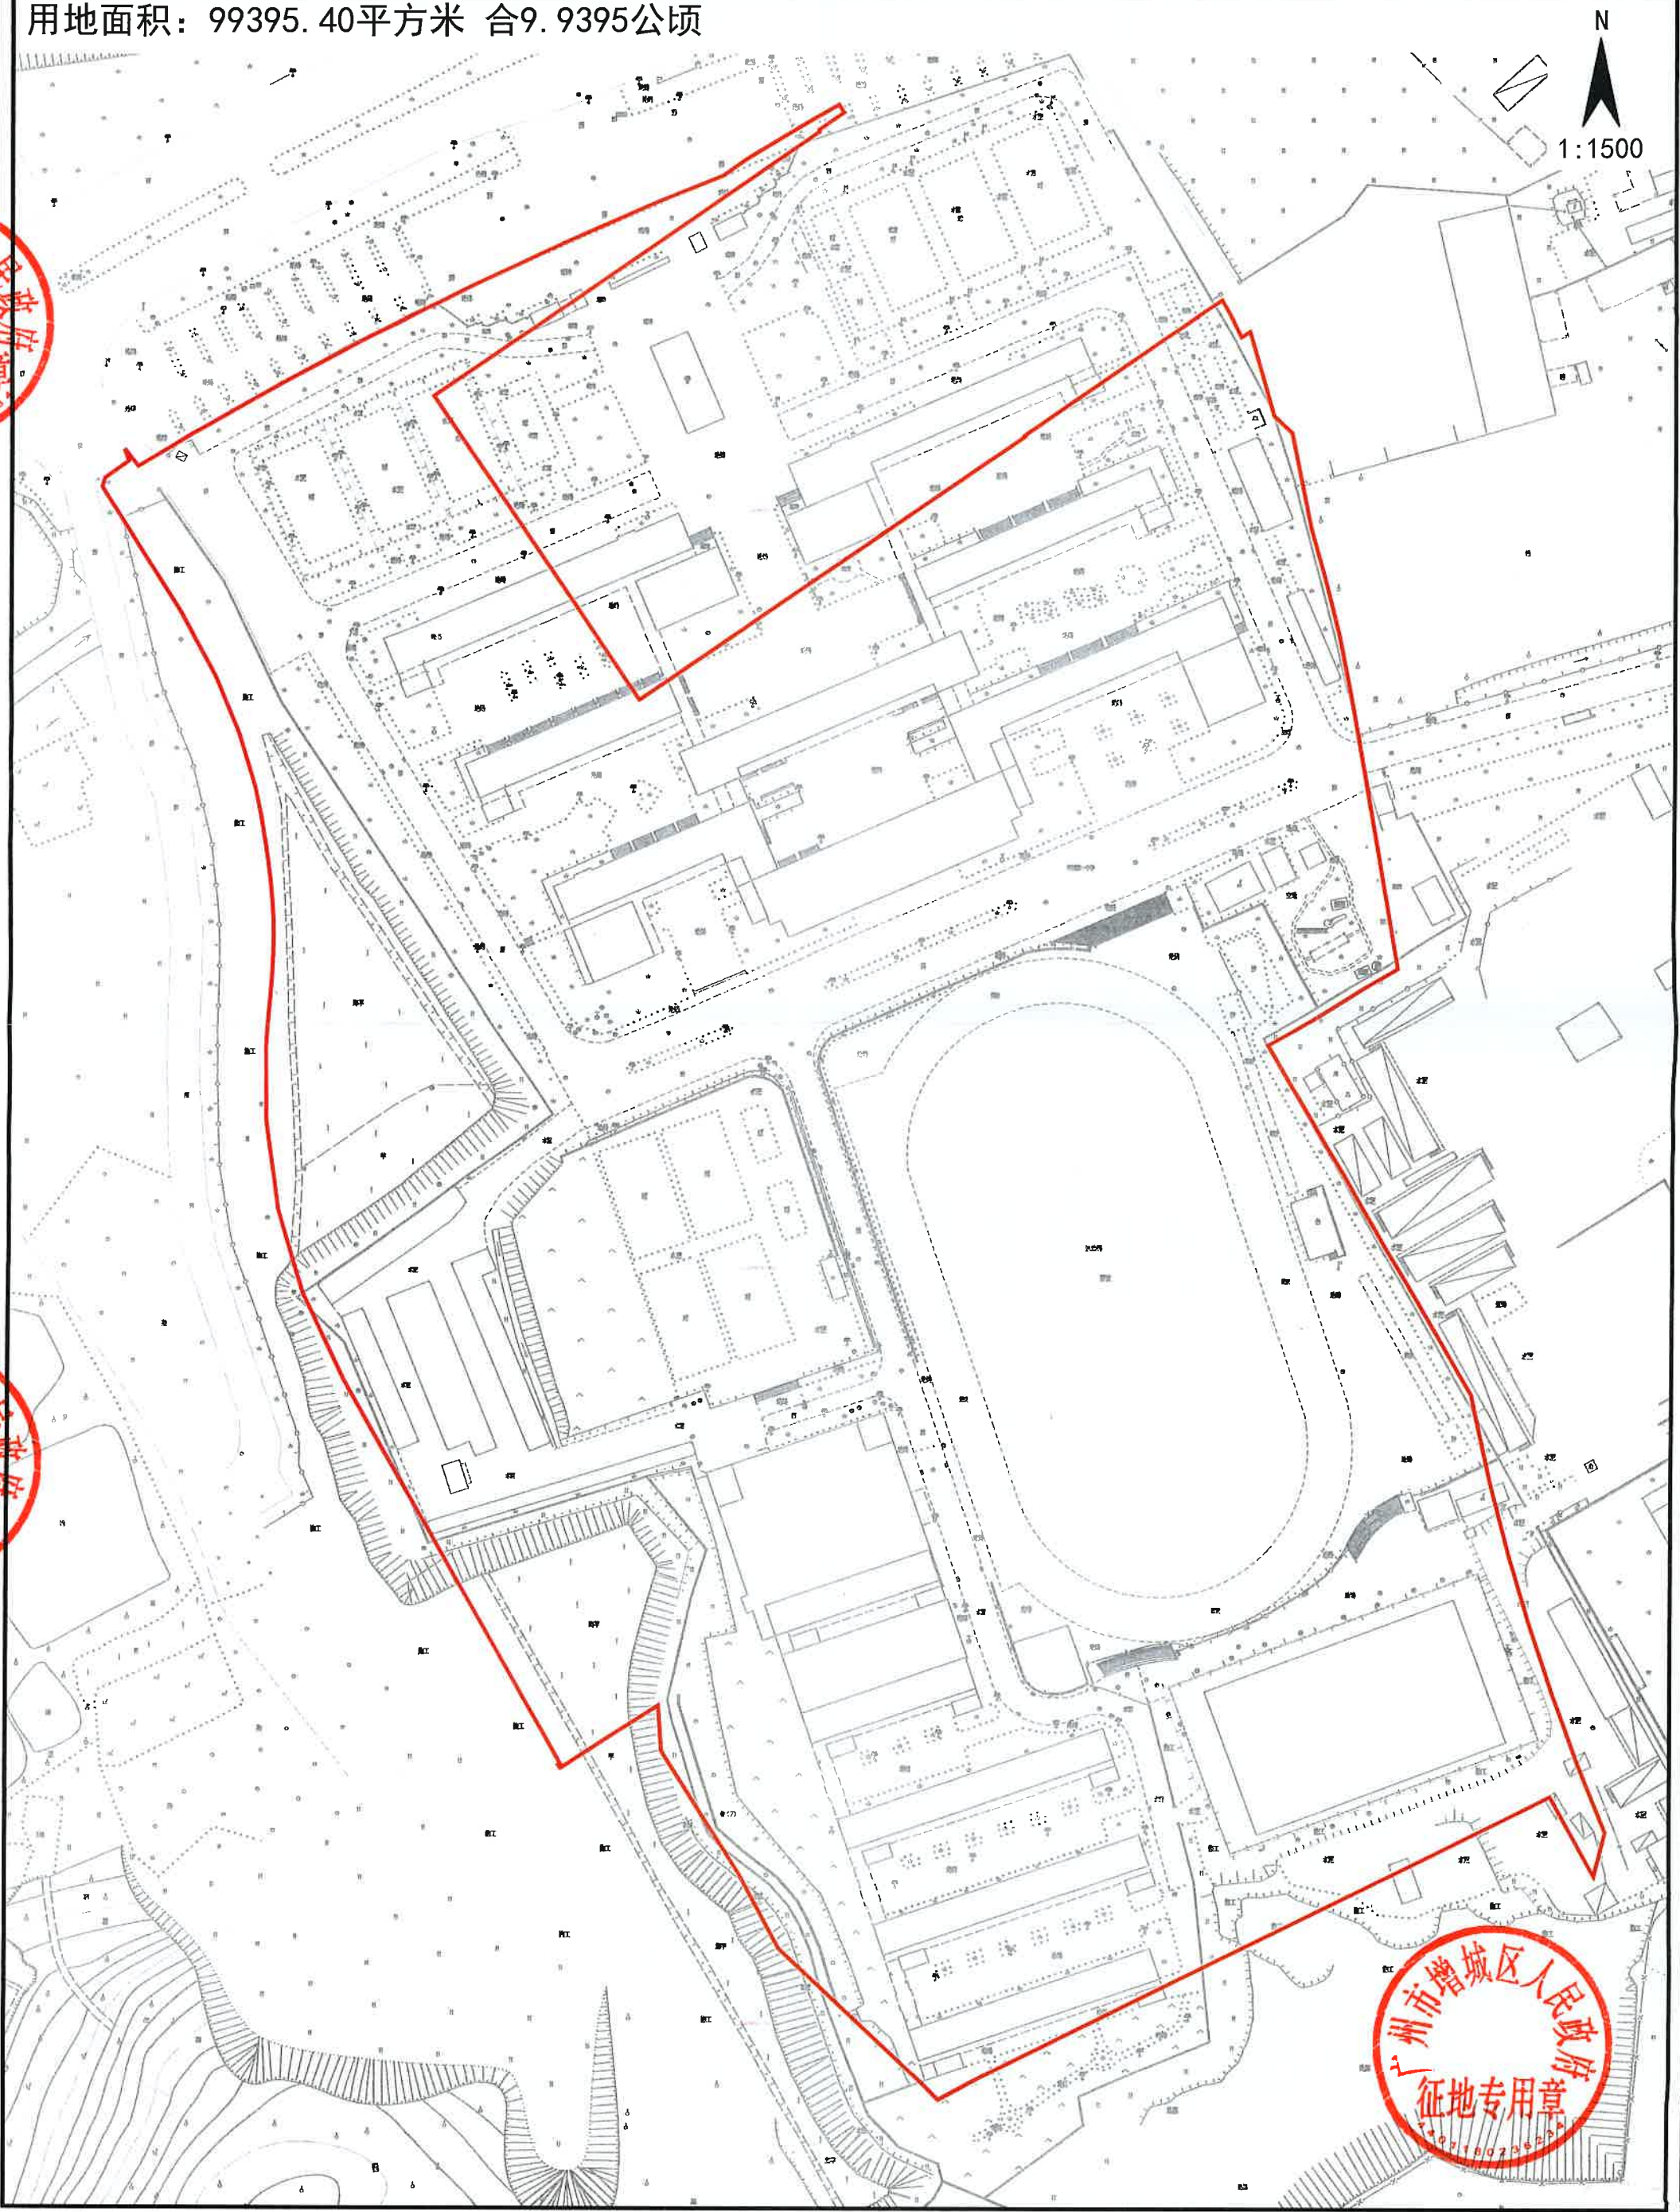

广州市增城区人民政府
用地专用章
2362

广州市增城区人民政府
用地专用章
623

广州市增城区人民政府
征地专用章
20210723623