

广州市增城区土地开发储备中心征地示意图


土地坐落:广州市增城区新塘镇新墩村

红线范围总面积: 151927.42平方米 合15.1927公顷

[注: A区面积: 25981.29平方米 B区面积: 509.15平方米 C区面积: 171.92平方米
D区面积: 271.21平方米 E区面积: 105170.22平方米 F区面积: 19823.63平方米]

红线范围总面积=A区面积+B区面积+C区面积+D区面积+E区面积+F区面积]

N
1:2500

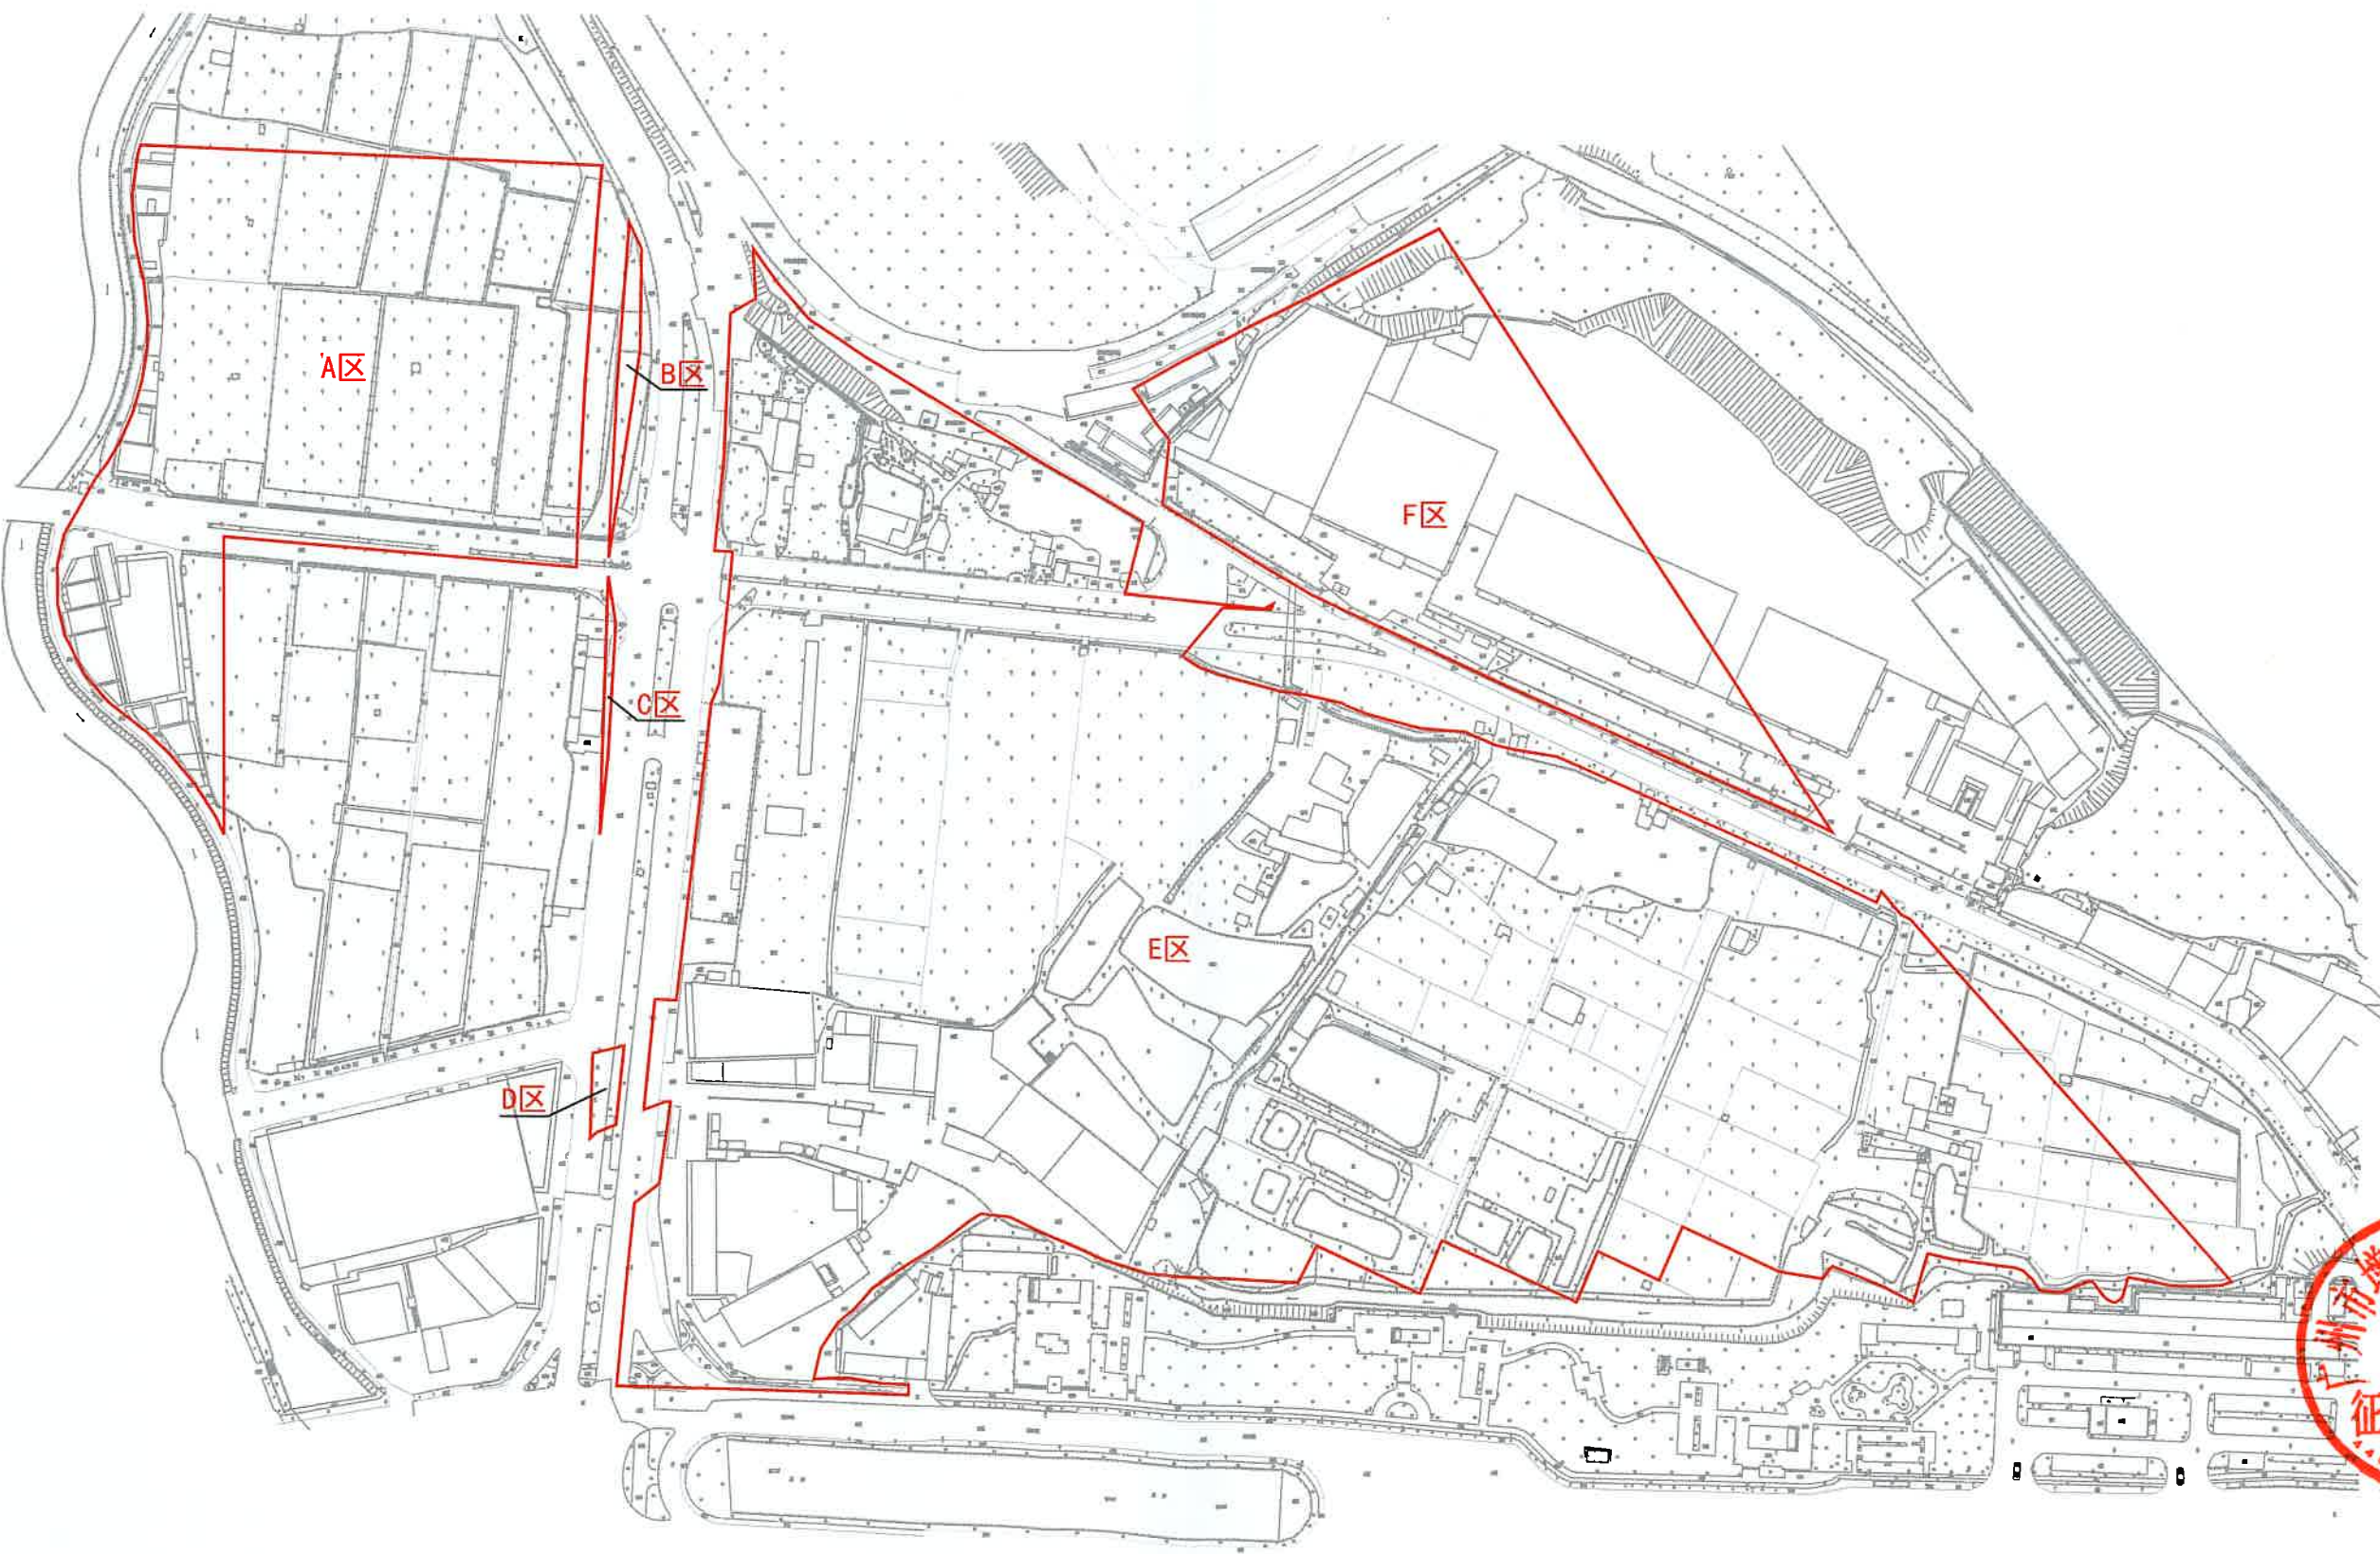

用章

用章

增城区人民政府
征地专用章
401180236234