


征收土地预告附图

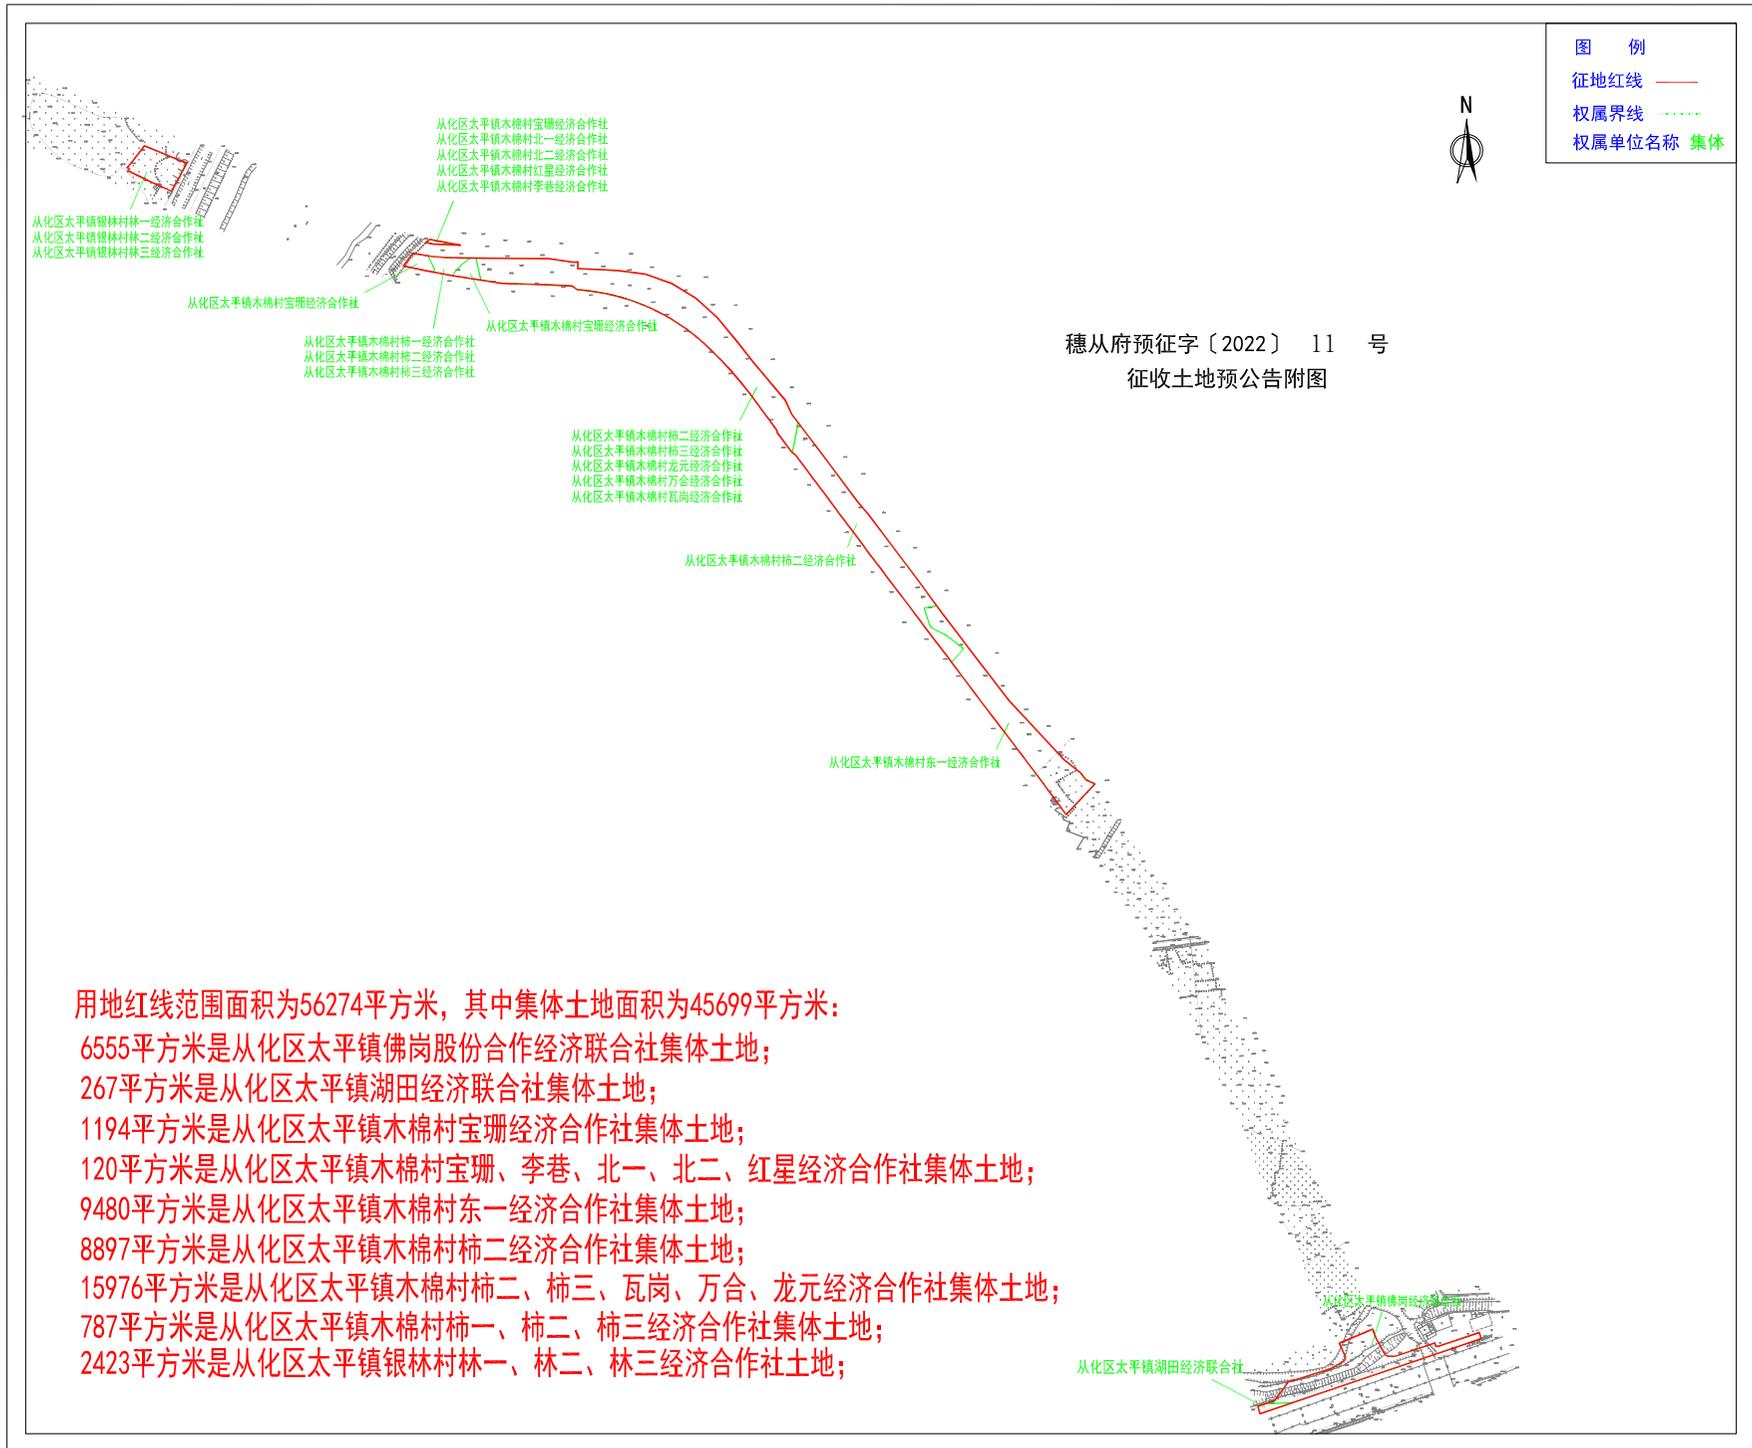

用地红线范围面积为56274平方米，其中集体土地面积为45699平方米：
6555平方米是从化区太平镇佛岗股份合作经济联合社集体土地；
267平方米是从化区太平镇湖田经济联合社集体土地；
1194平方米是从化区太平镇木棉村宝珊经济合作社集体土地；
120平方米是从化区太平镇木棉村宝珊、李巷、北一、北二、红星经济合作社集体土地；
9480平方米是从化区太平镇木棉村东一经济合作社集体土地；
8897平方米是从化区太平镇木棉村柿二经济合作社集体土地；
15976平方米是从化区太平镇木棉村柿二、柿三、瓦岗、万合、龙元经济合作社集体土地；
787平方米是从化区太平镇木棉村柿一、柿二、柿三经济合作社集体土地；
2423平方米是从化区太平镇银林村林一、林二、林三经济合作社土地；