

# 新ZG2022027号广州市增城区土地开发储备中心征地示意图

土地坐落:广州市增城区新塘镇巷口村、长巷村


红线范围总面积: 25601.41平方米 合2.5601公顷

[注: A区面积:11822.38平方米

B区面积:444.56平方米

C区面积:13334.47平方米

红线范围总面积=A区面积+B区面积+C区面积]

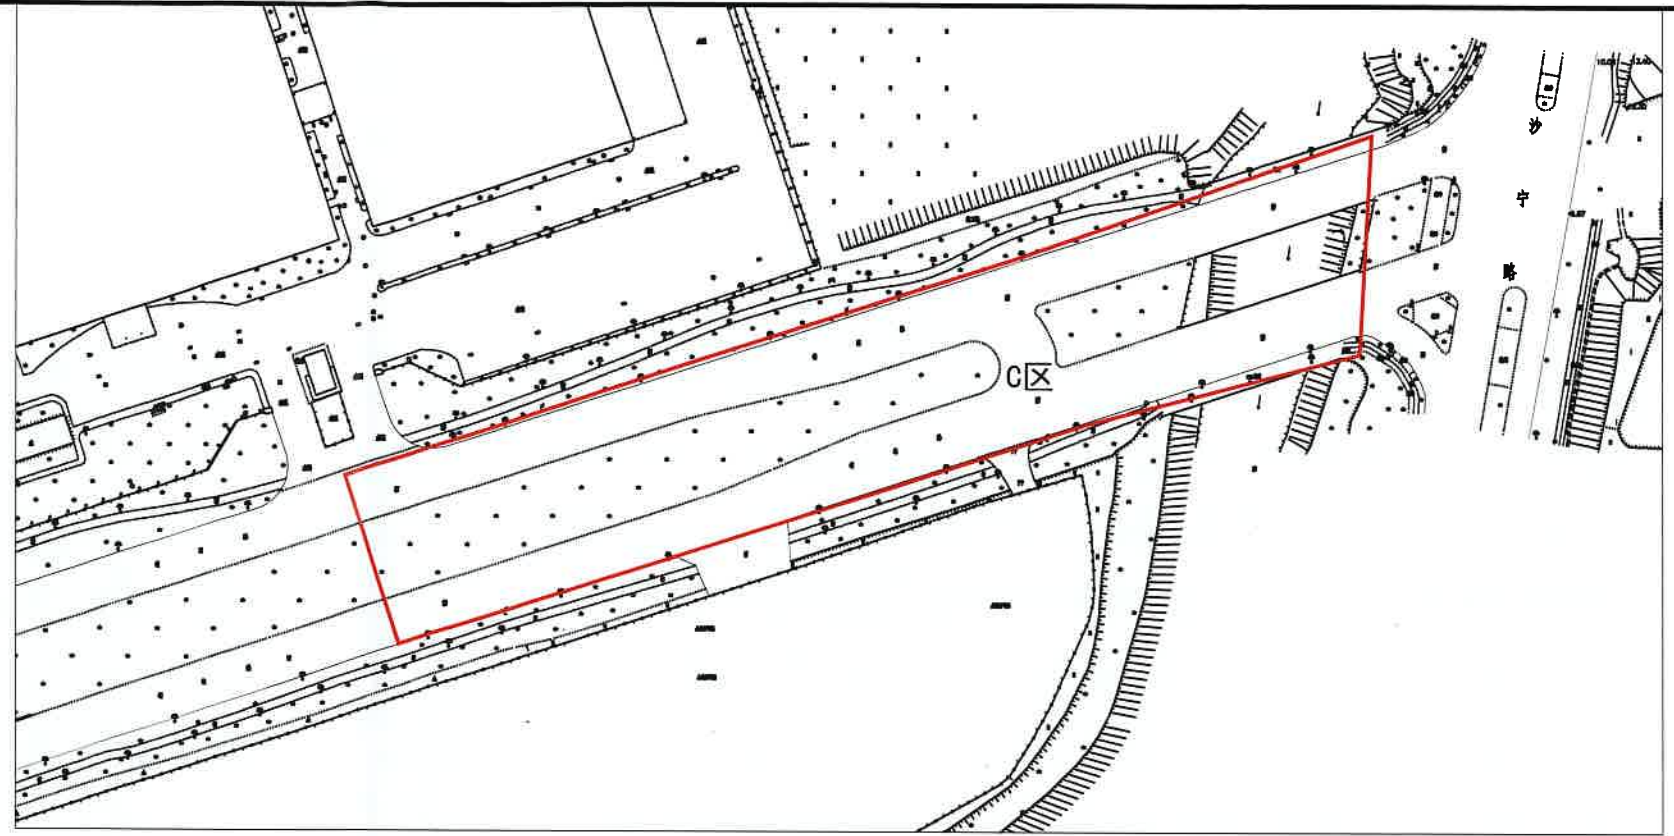

N  
1:2000

