


宁西ZG2021012号广州市增城区土地开发储备中心征地示意图

土地坐落:广州市增城区宁西街湖中村、百湖村

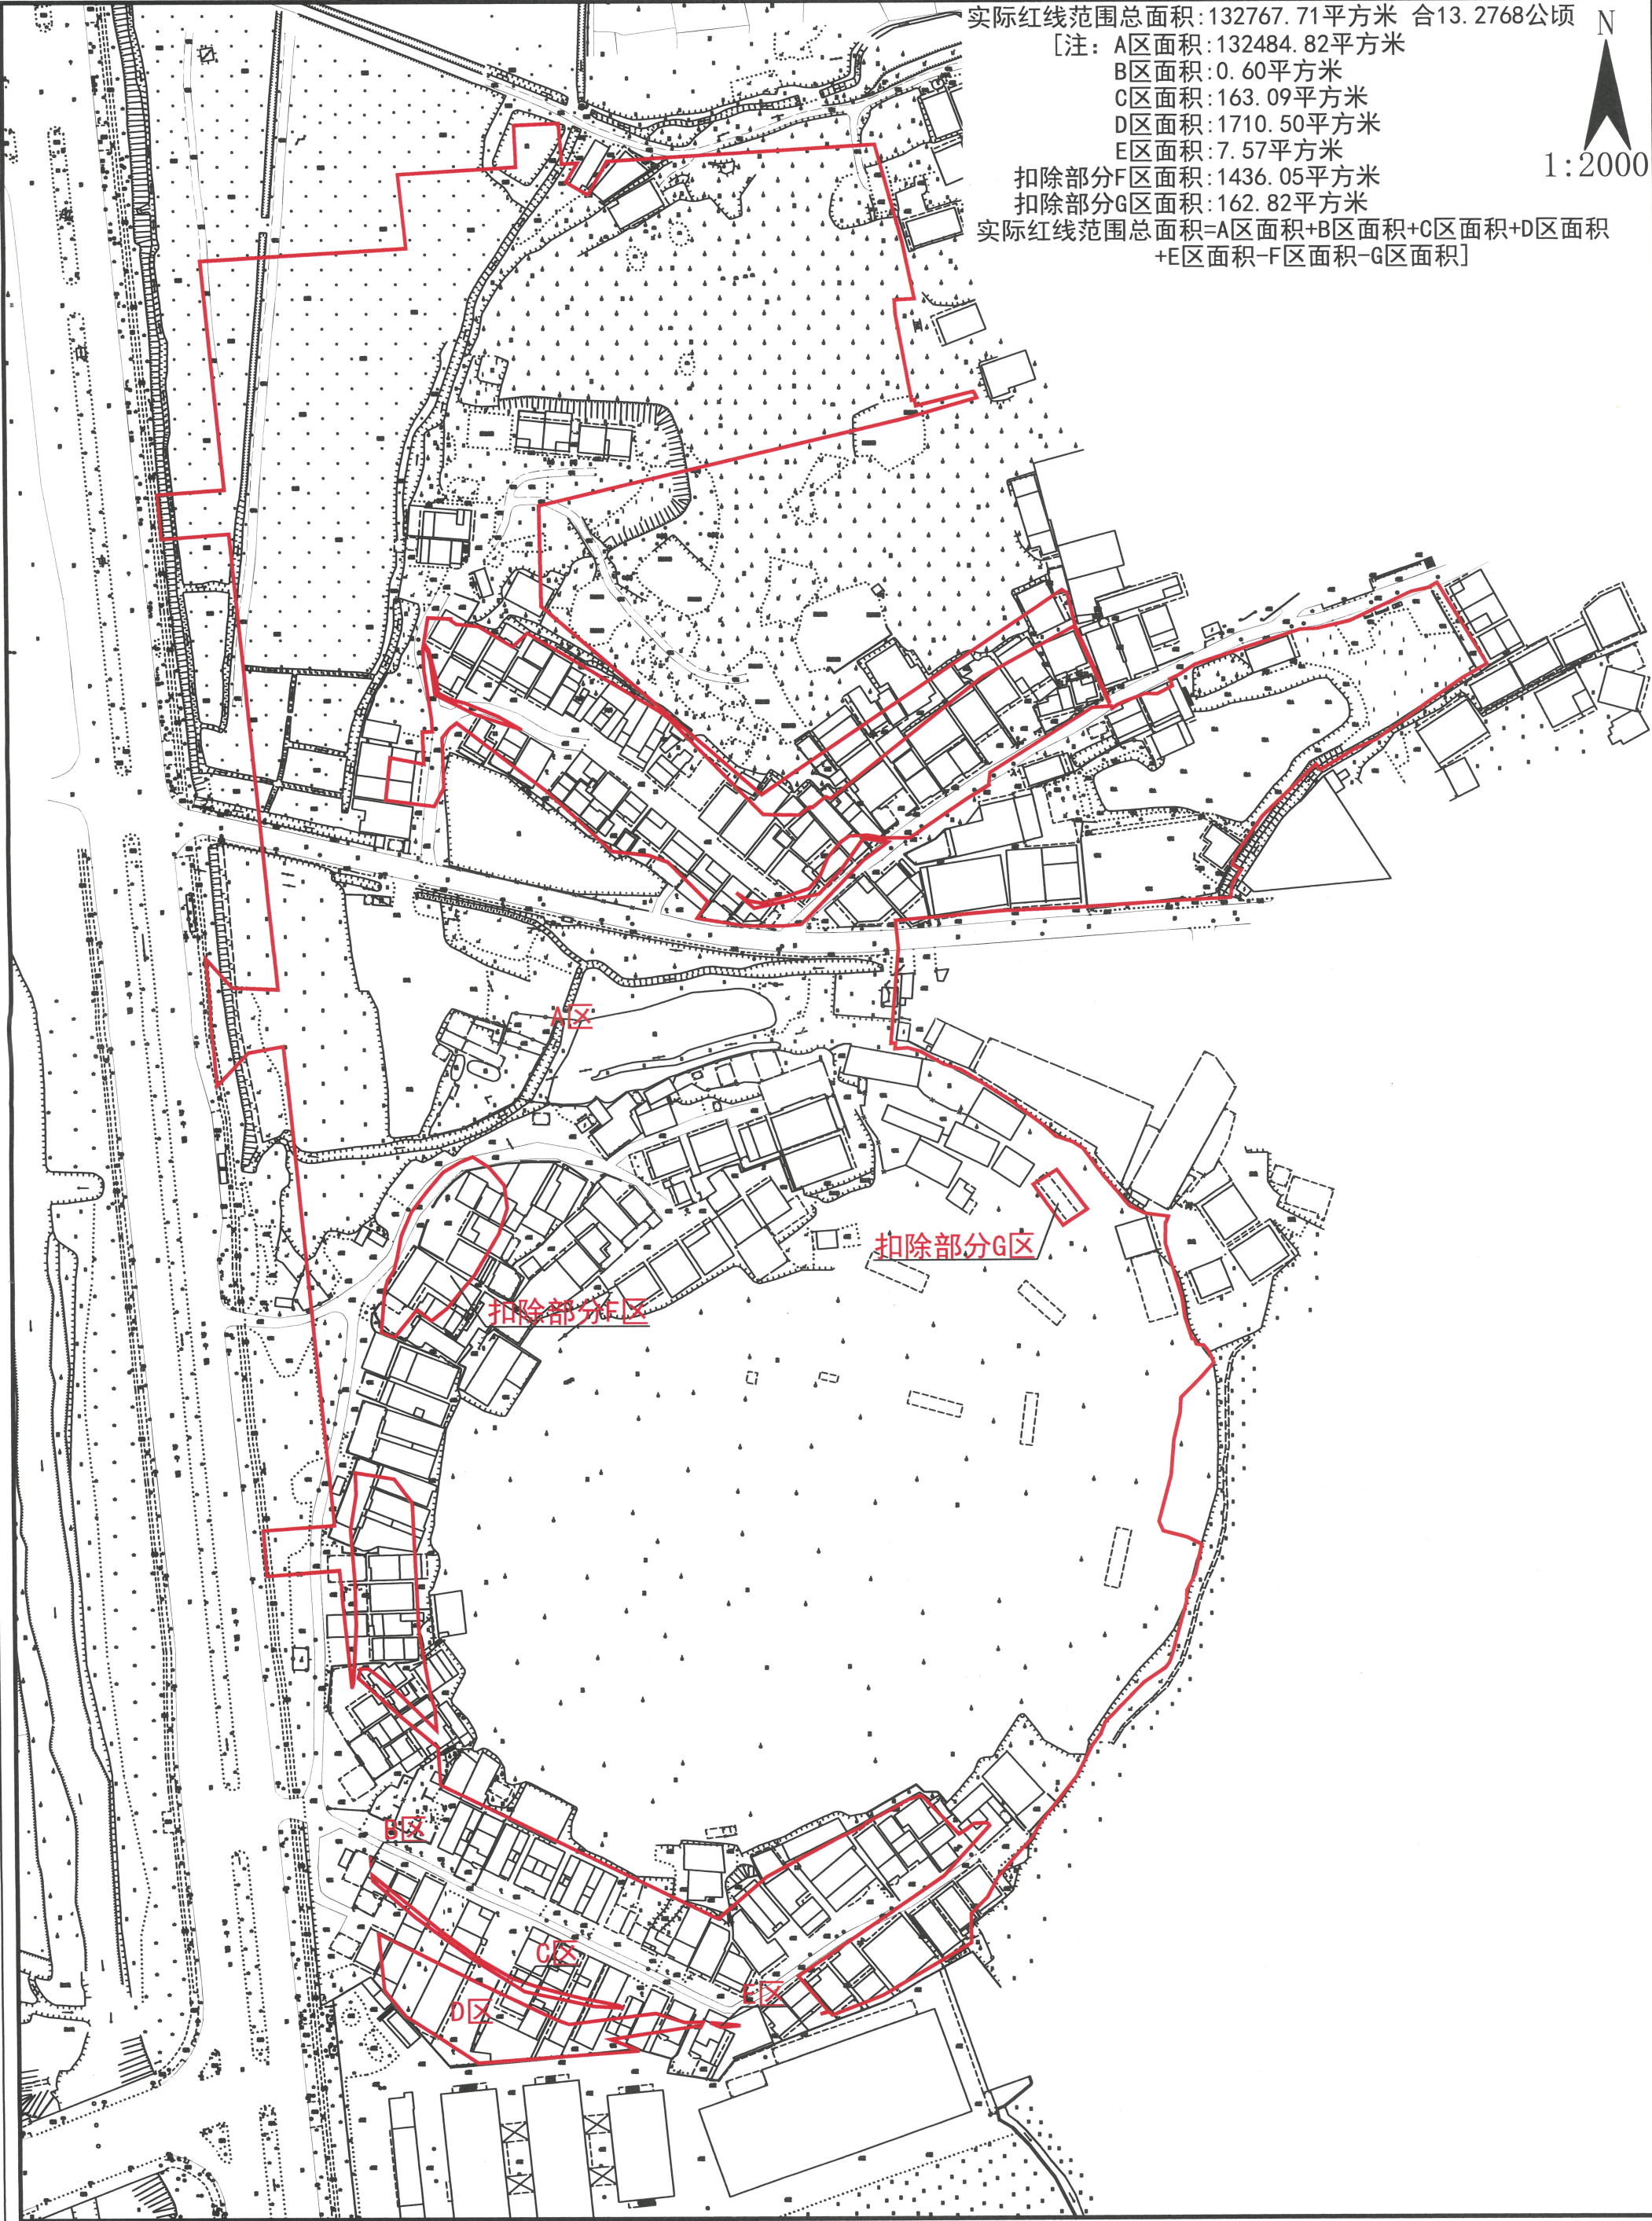

宁西ZG2022001号广州市增城区土地开发储备中心征地示意图

土地坐落：广州市增城区宁西街湖中村

实际红线范围总面积：22498.26平方米 合2.2498公顷

[注：A区面积：9164.60平方米


B区面积：23.68平方米

C区面积：1436.05平方米

D区面积：11881.50平方米

E区面积：7.57平方米

实际红线范围总面积=A区面积+B区面积+C区面积+D区面积-E区面积]

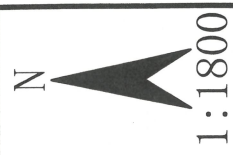

宁西ZG2022002号广州市增城区土地开发储备中心征地示意图

土地坐落:广州市增城区宁西街湖中村、百湖村

红线范围总面积:15526.60平方米 合1.5527公顷

[注: A区面积:1752.09平方米

B区面积:13774.51平方米

红线范围总面积=A区面积+B区面积]

N
1:1000

