


征地补偿安置公告附图-2

38449.7
2523.1

38450.2
2523.1

广州市规划和自然资源局南沙区分局			
工程地点	南沙区黄阁镇东里村、瀛门村	工程编号	2021土43B1056
比例尺	1:500	图幅数	共 2 幅
测量	吴安辉 审查 李炼锋 审定 杨友生		
坐标系统	2000国家平面坐标系	高程系统	广州市高程系统
测量单位	广州市城市规划勘测设计研究院	日期	2021年10月30日
备注	原地形图比例尺为1:500, 现按1:1000打印		

图幅结合表

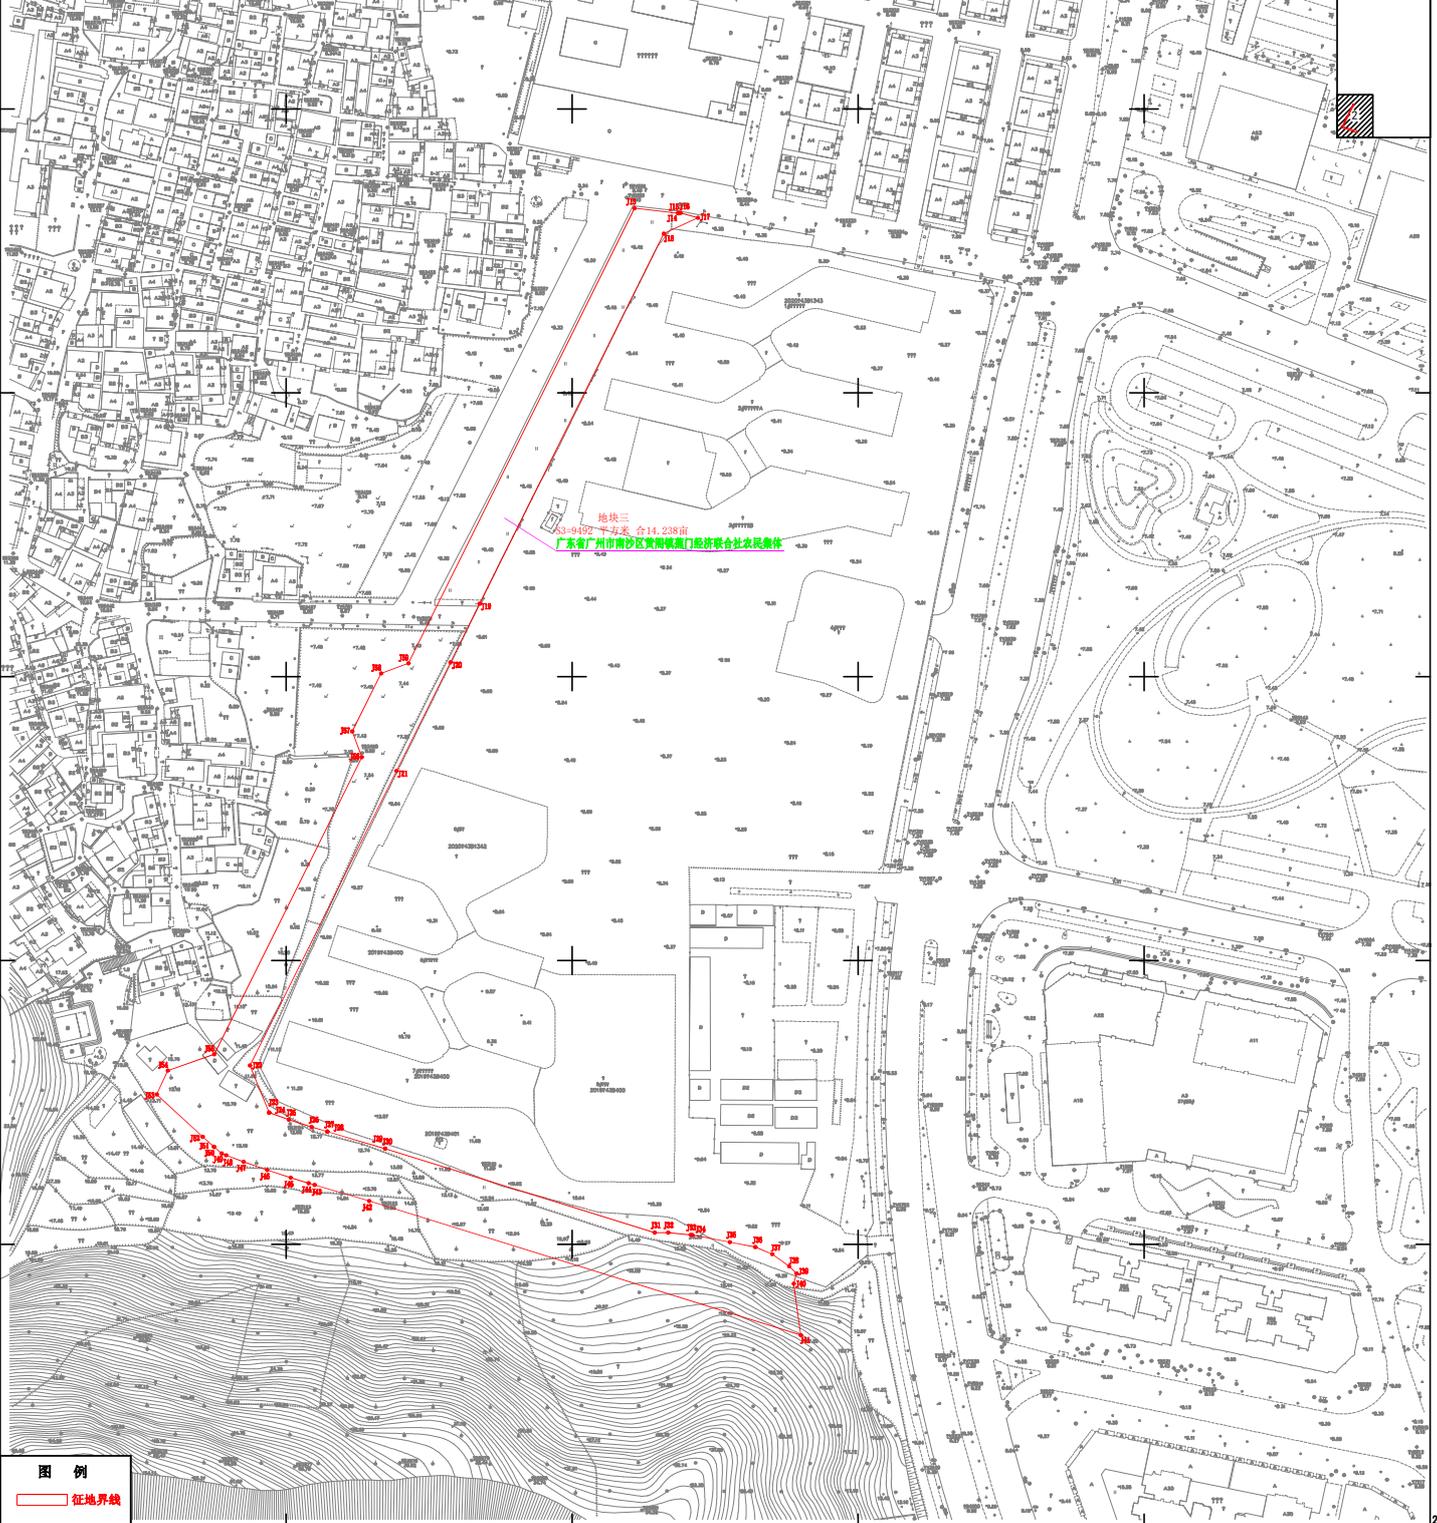

图例
征地界线

2522.5

2522.5

38449.7

38450.2

2012年9月数字化测图
2020年11月修测

打印比例尺 1:1000

广州市城市规划勘测设计研究院