


# 仙ZG2023016号广州市增城区土地开发储备中心征地示意图

土地坐落: 广州市增城区仙村镇沙滘村、碧潭村

用地面积: 133333.00平方米 合13.3333公顷

N  
1:2500

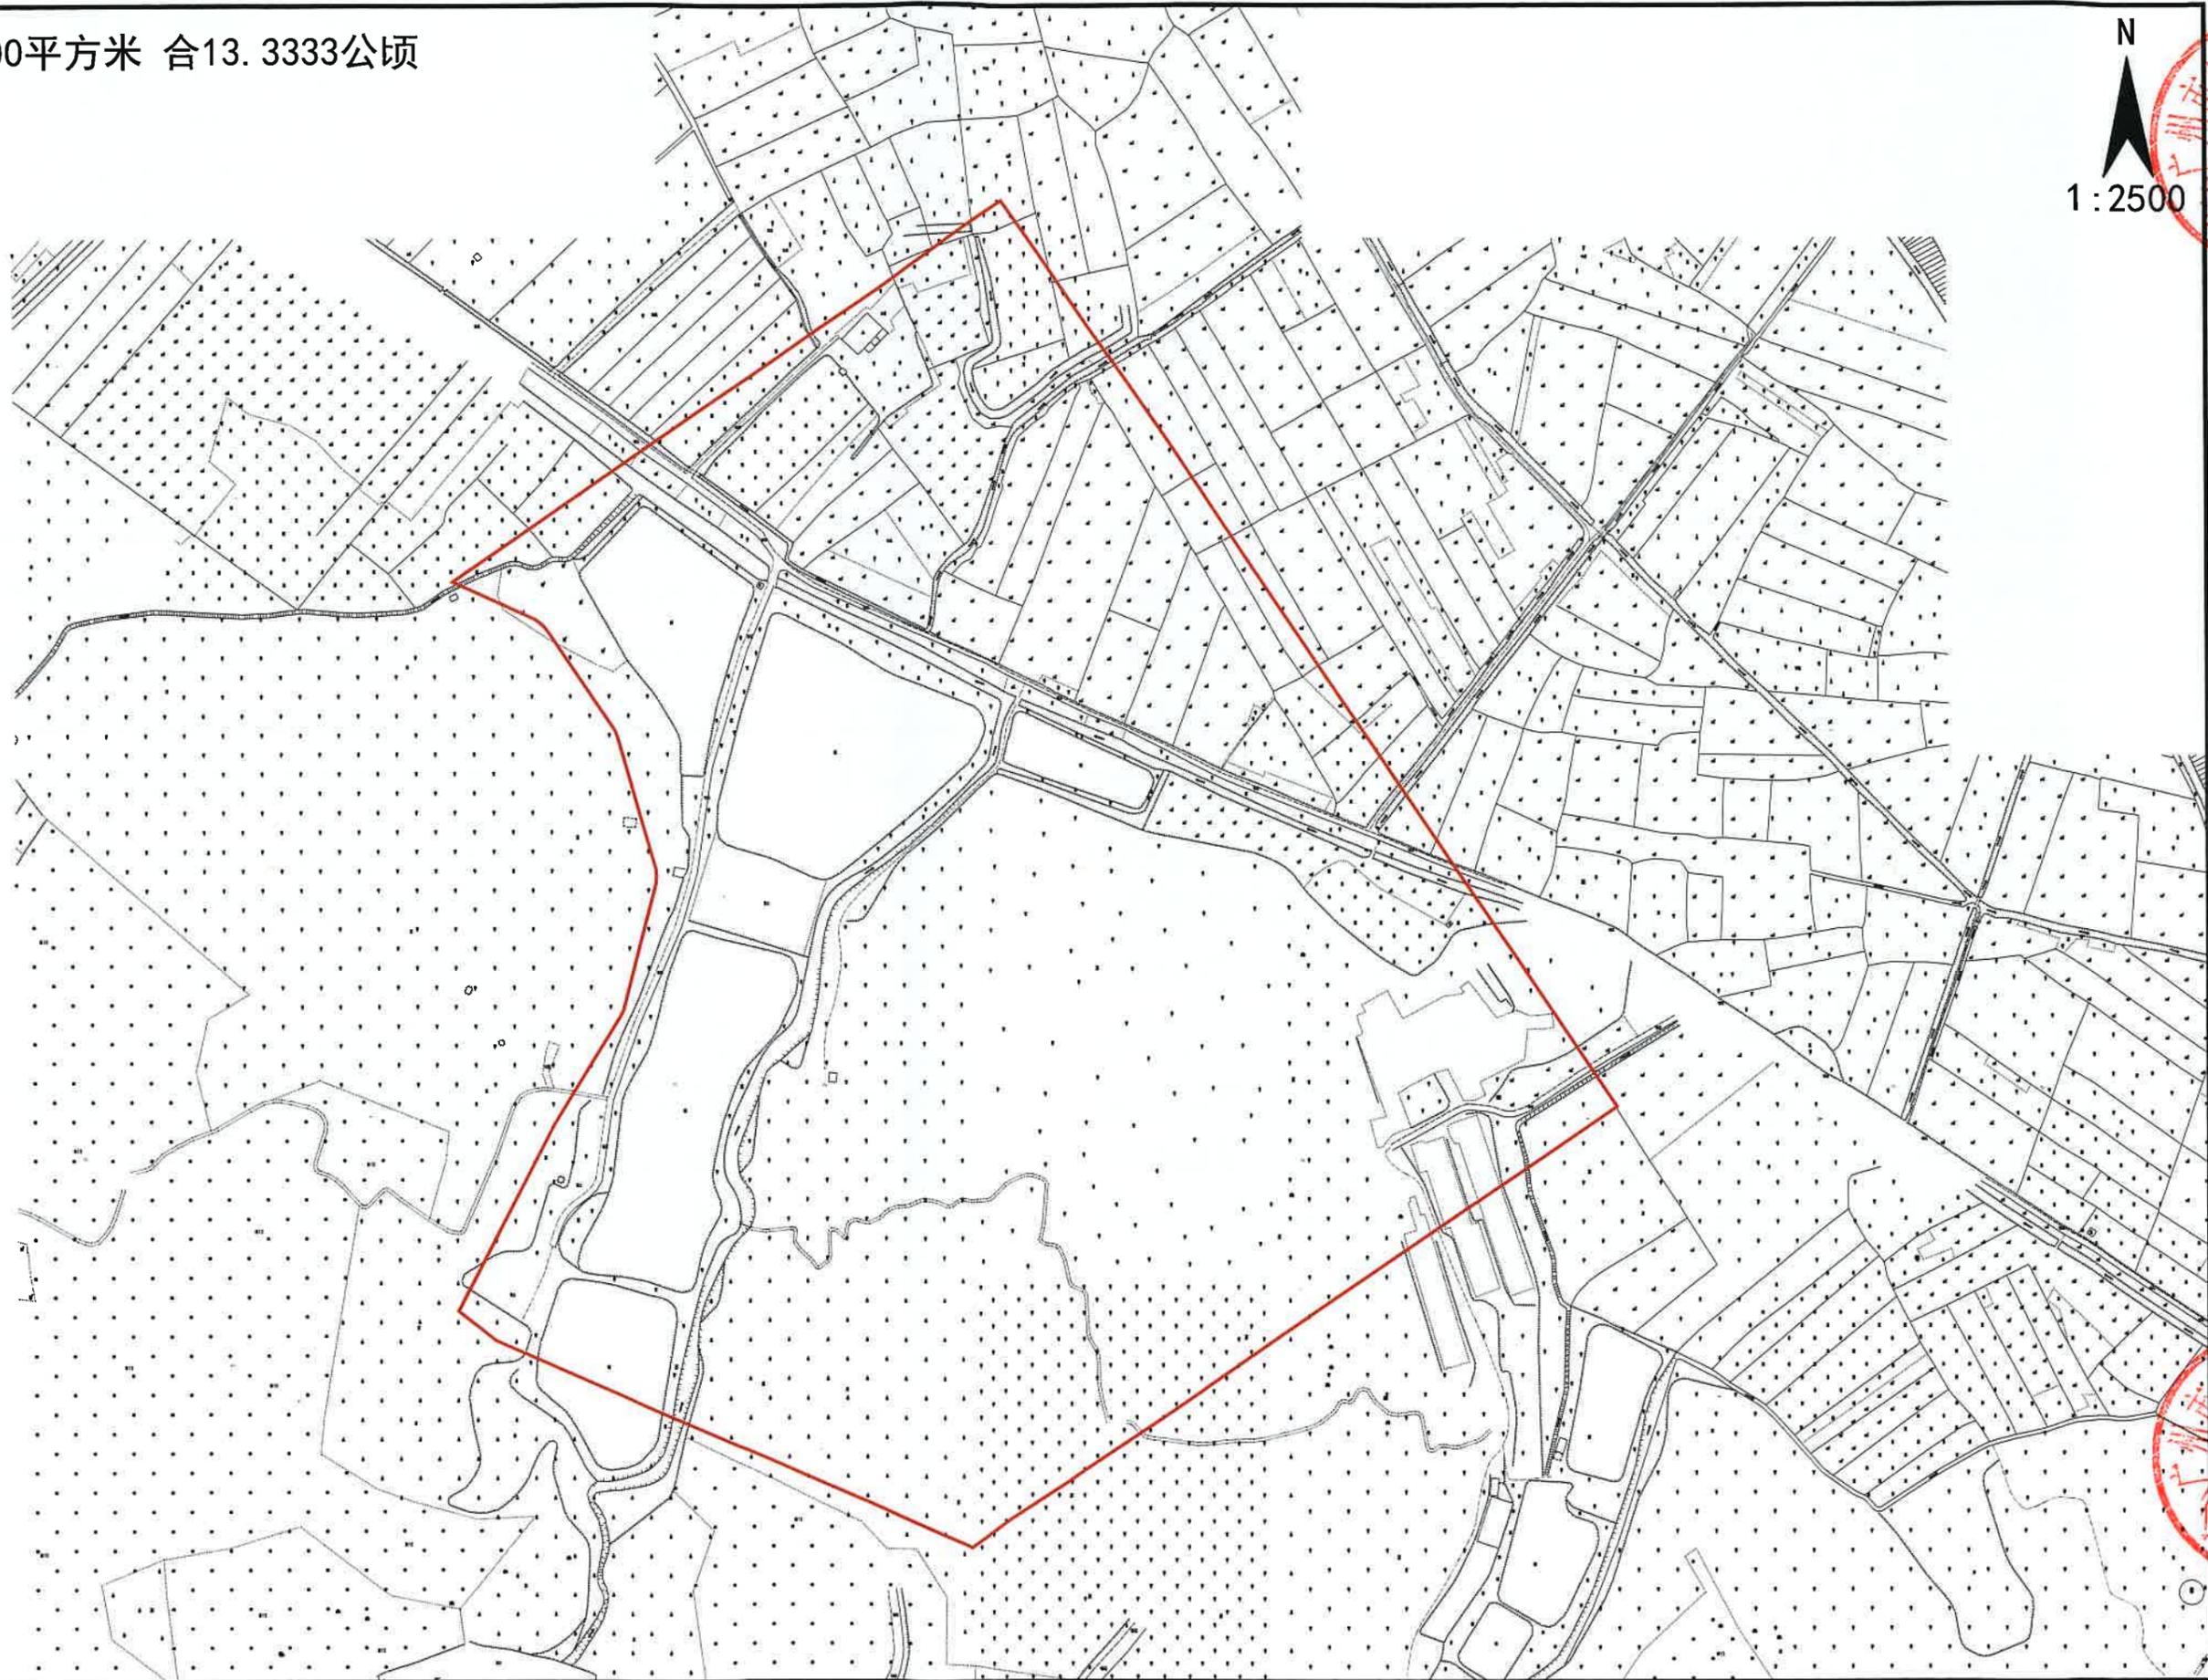

# 仙ZG2023017号广州市增城区土地开发储备中心征地示意图

土地坐落:广州市增城区仙村镇沙滘村

用地面积: 13734.58平方米 合1.3735公顷

N  
1:1000

