


征地公告红线图

(南沙区黄阁镇大井村更新改造项目集体建设用地转为国有建设用地手续 (第一批次))

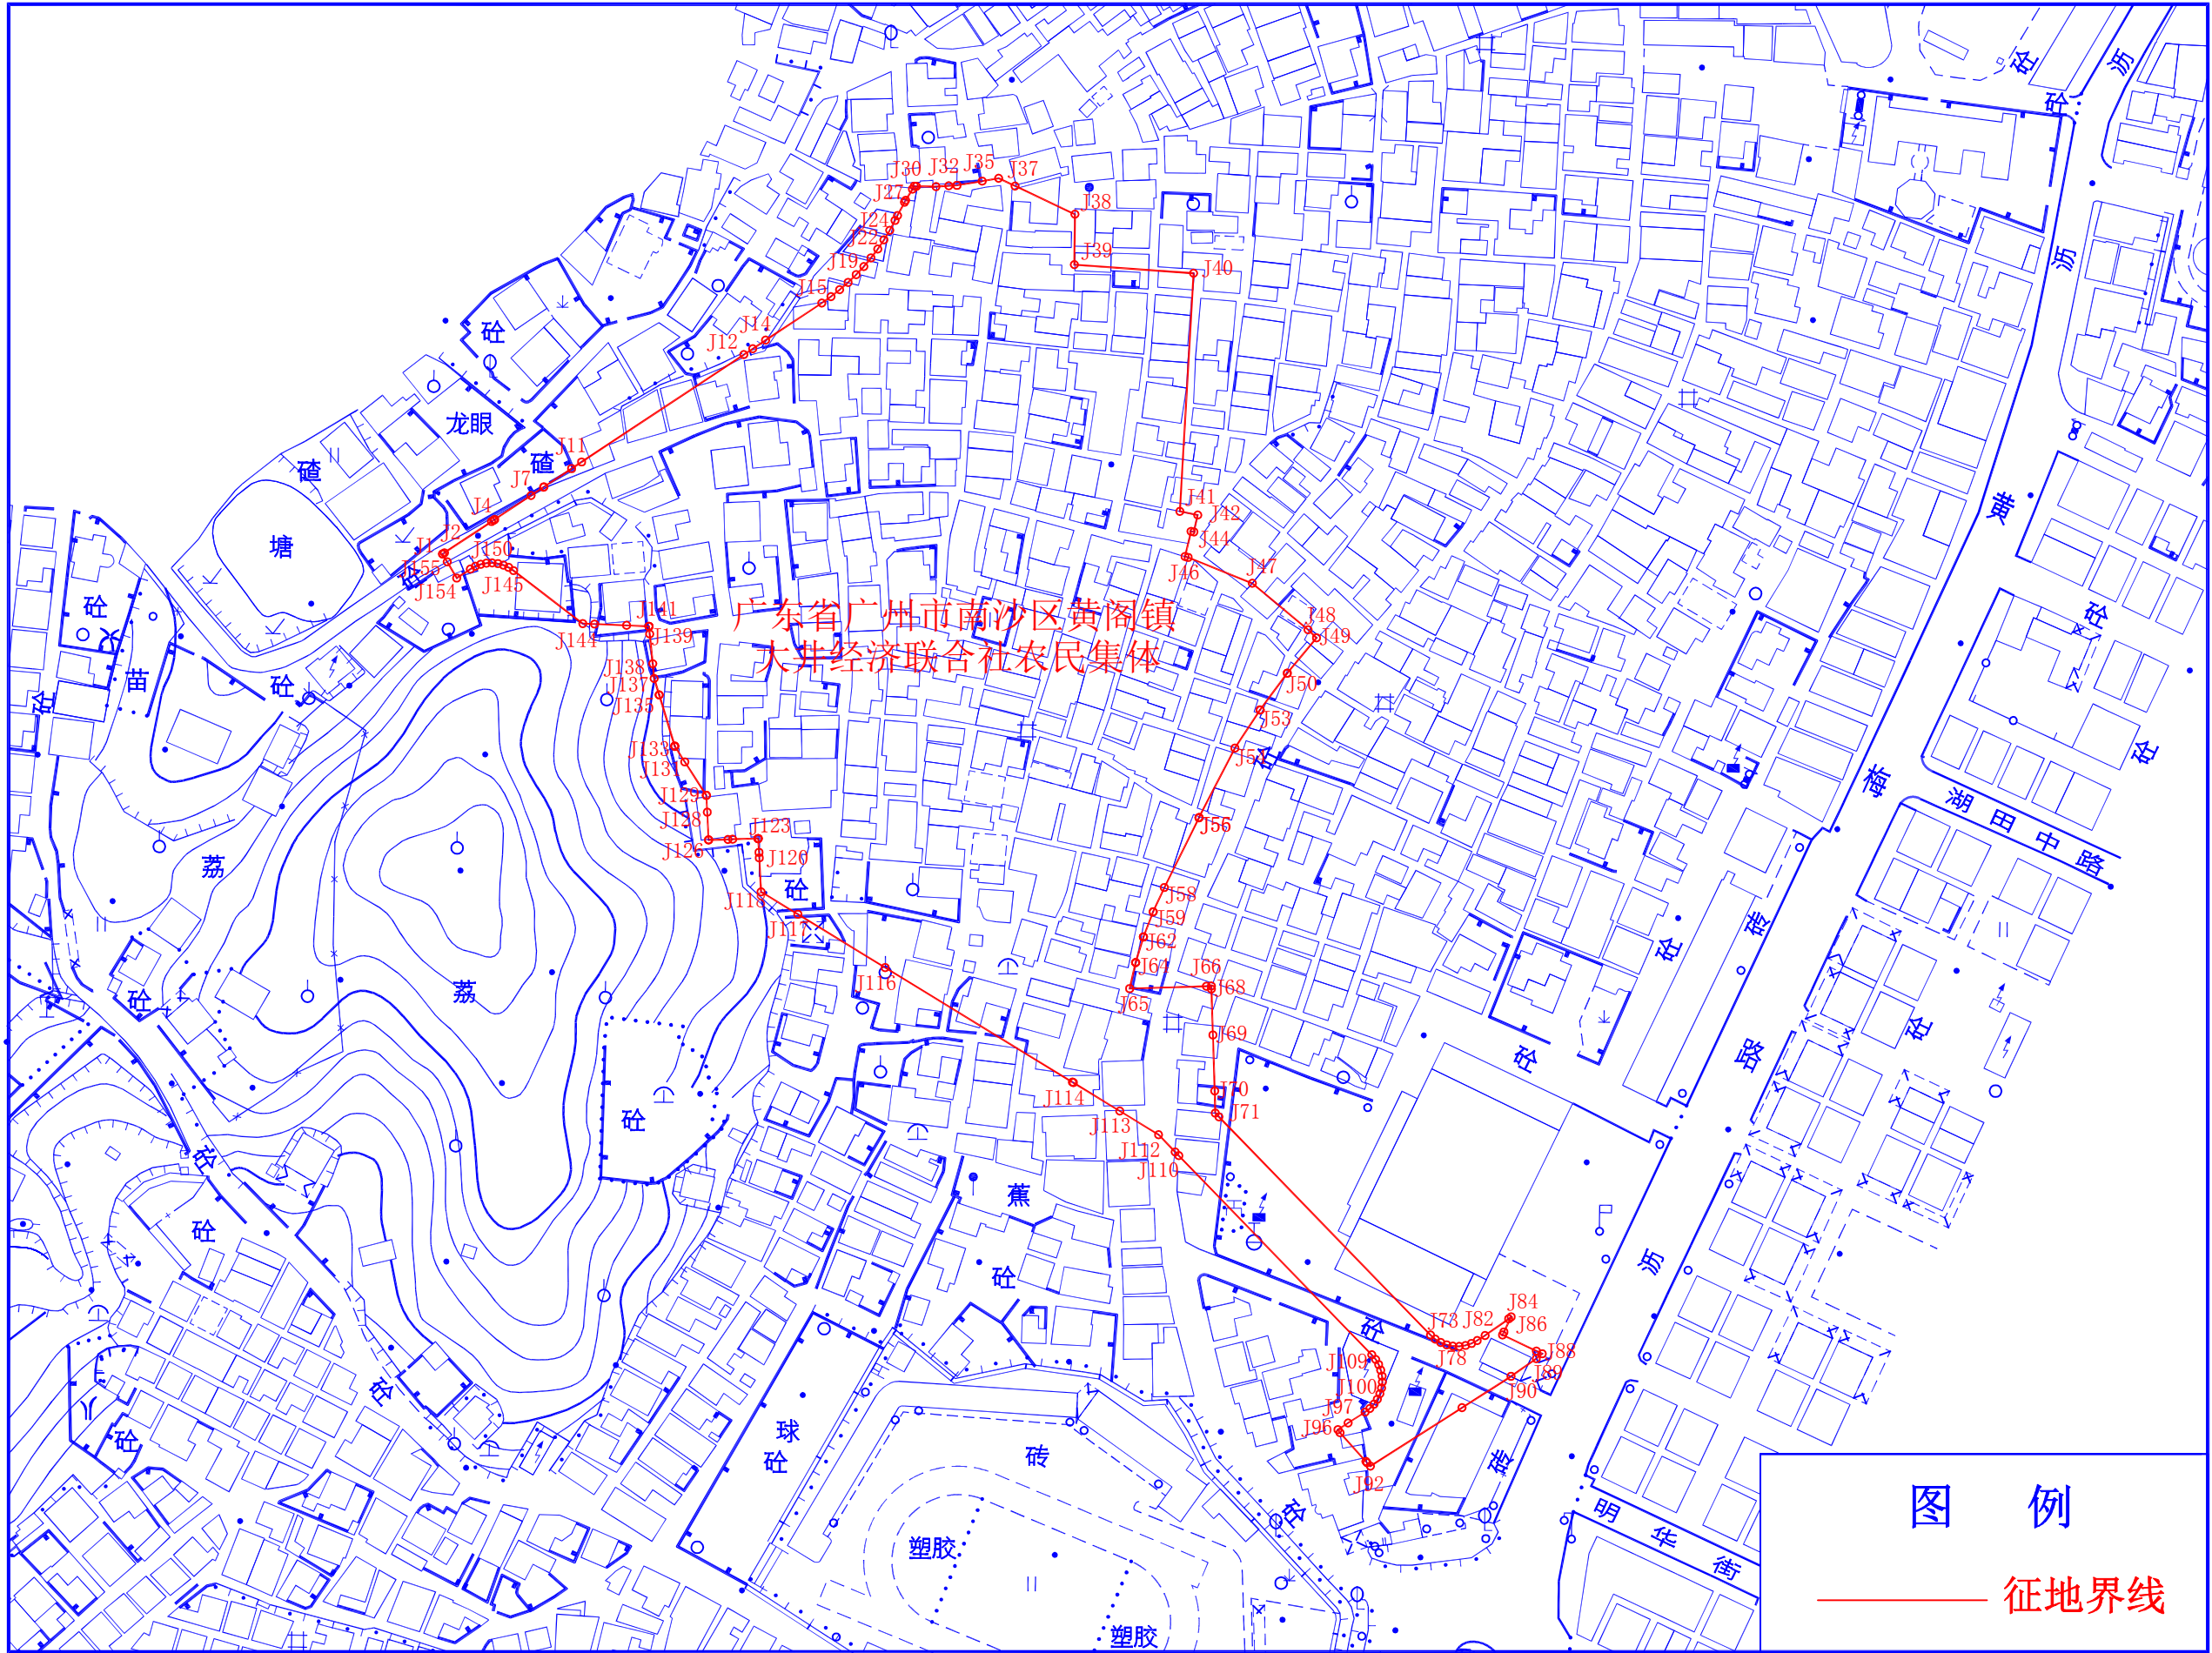

测绘单位：广州市城市规划勘测设计研究院