
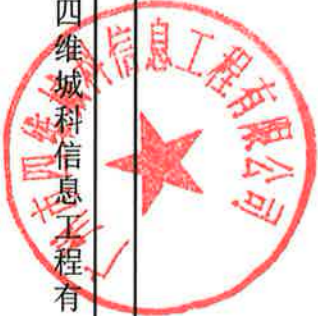


# 惠州至肇庆高速公路惠城至增城段（增城段）项目征地示意图

土地坐落：广州市增城区石滩镇碧江村、上塘村、下围村、龙地村、元洲村、旧山吓村、高门村、新山吓村

红线范围总面积：701268.77平方米，合1051.903亩  
(注：A区面积：567970.40平方米，合851.955亩  
B区面积：56815.33平方米，合85.223亩  
C区面积：76483.04平方米，合114.725亩  
红线总面积=A区+B区+C区)

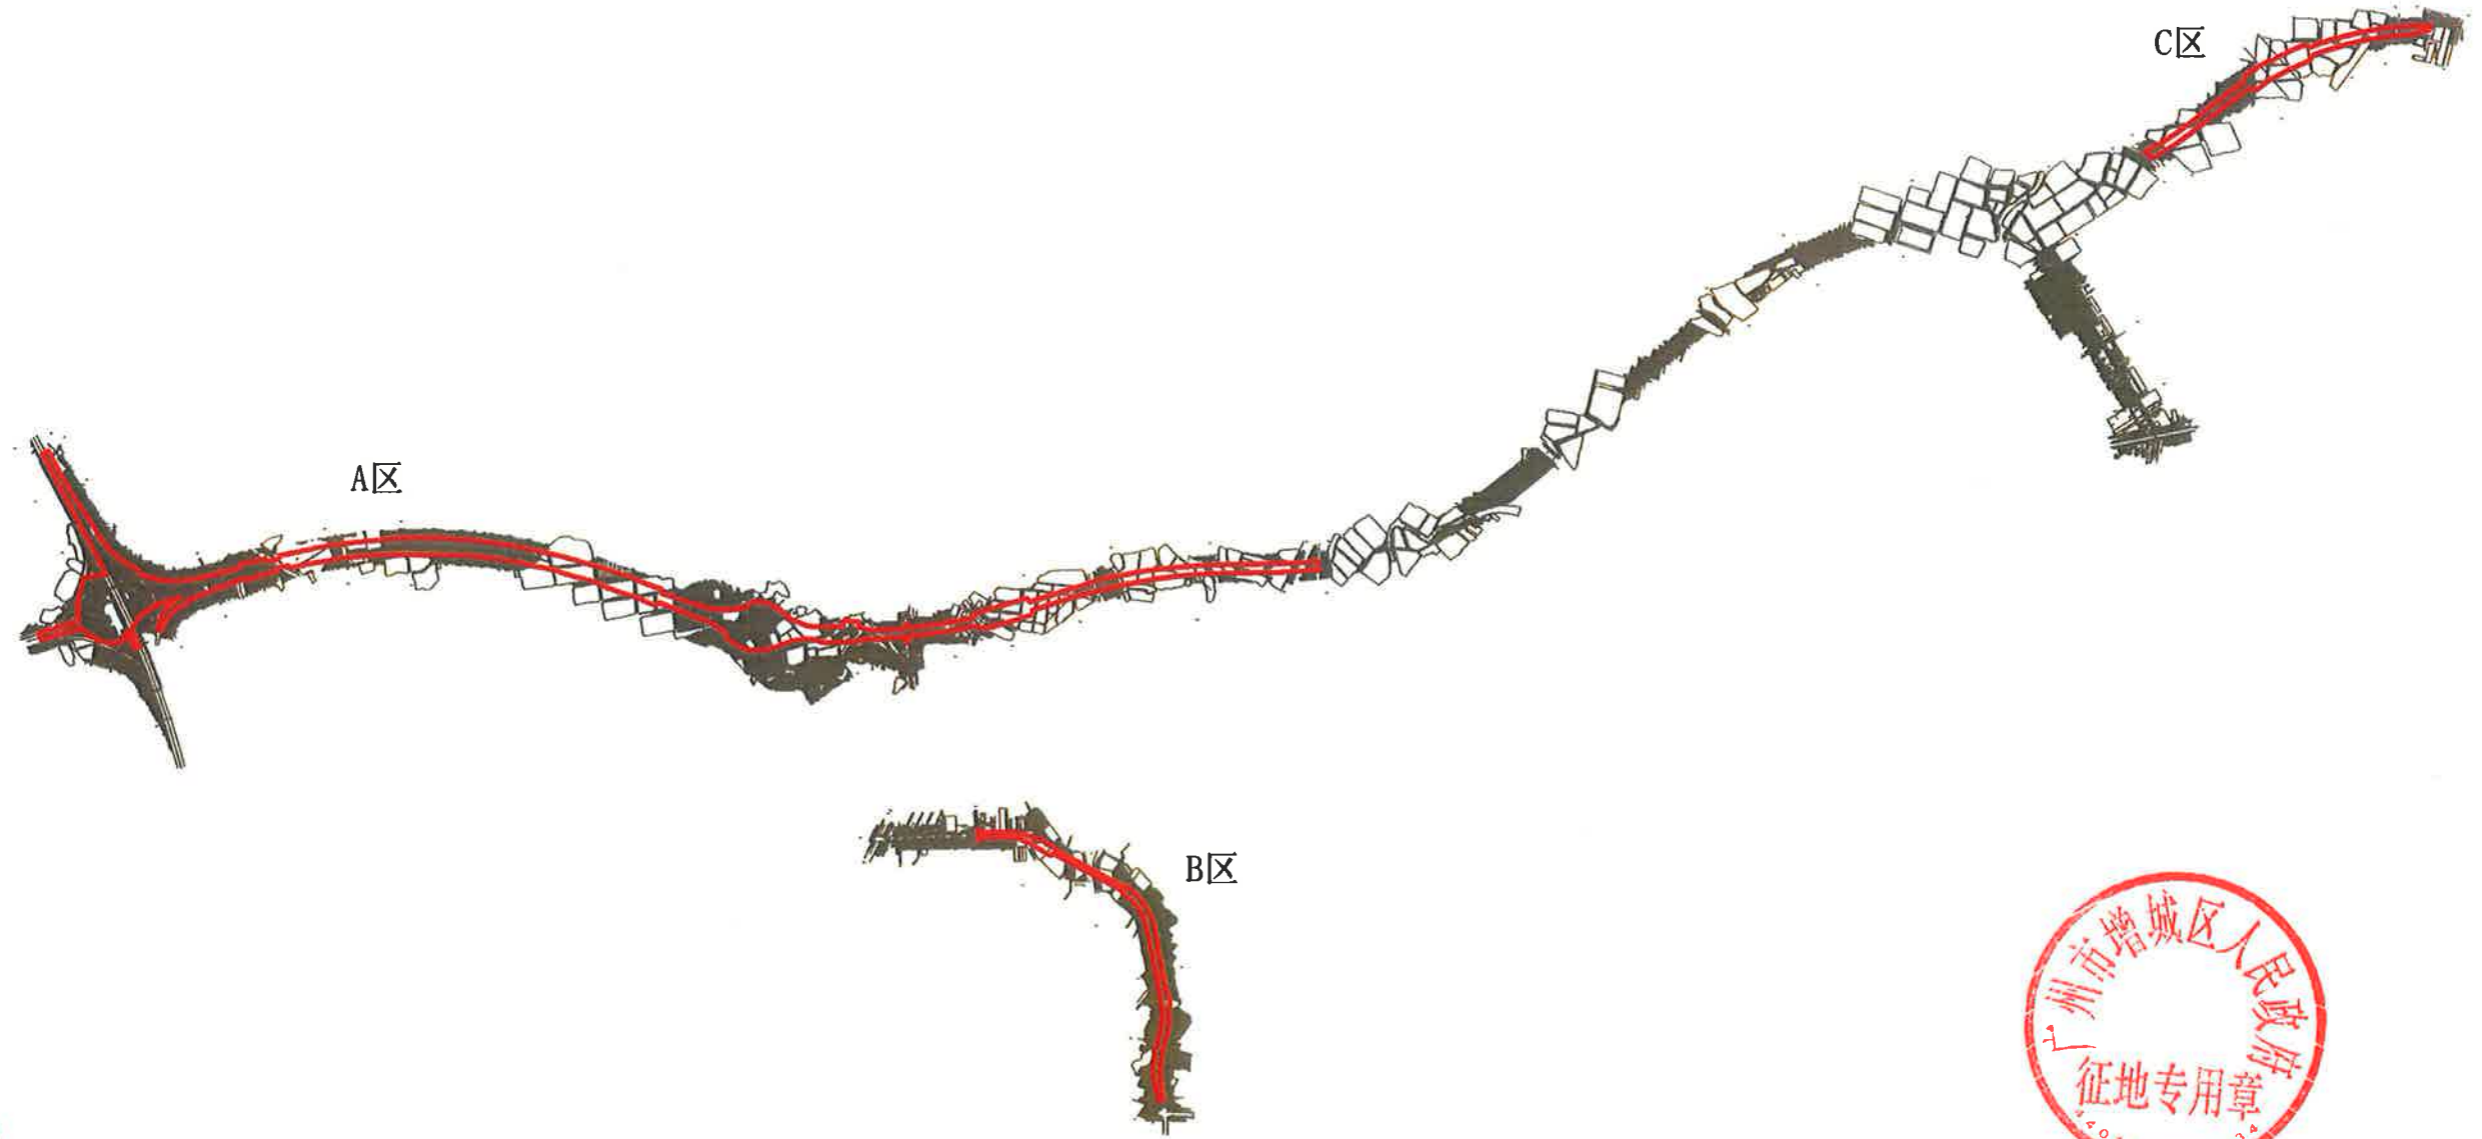

广州市四维城科信息工程有限公司

2023年2月数字化制图.  
2000国家大地坐标系.  
1985国家高程基准.

1:35000

测量员：杨灿明  
绘图员：袁康维  
检查员：李健昌