
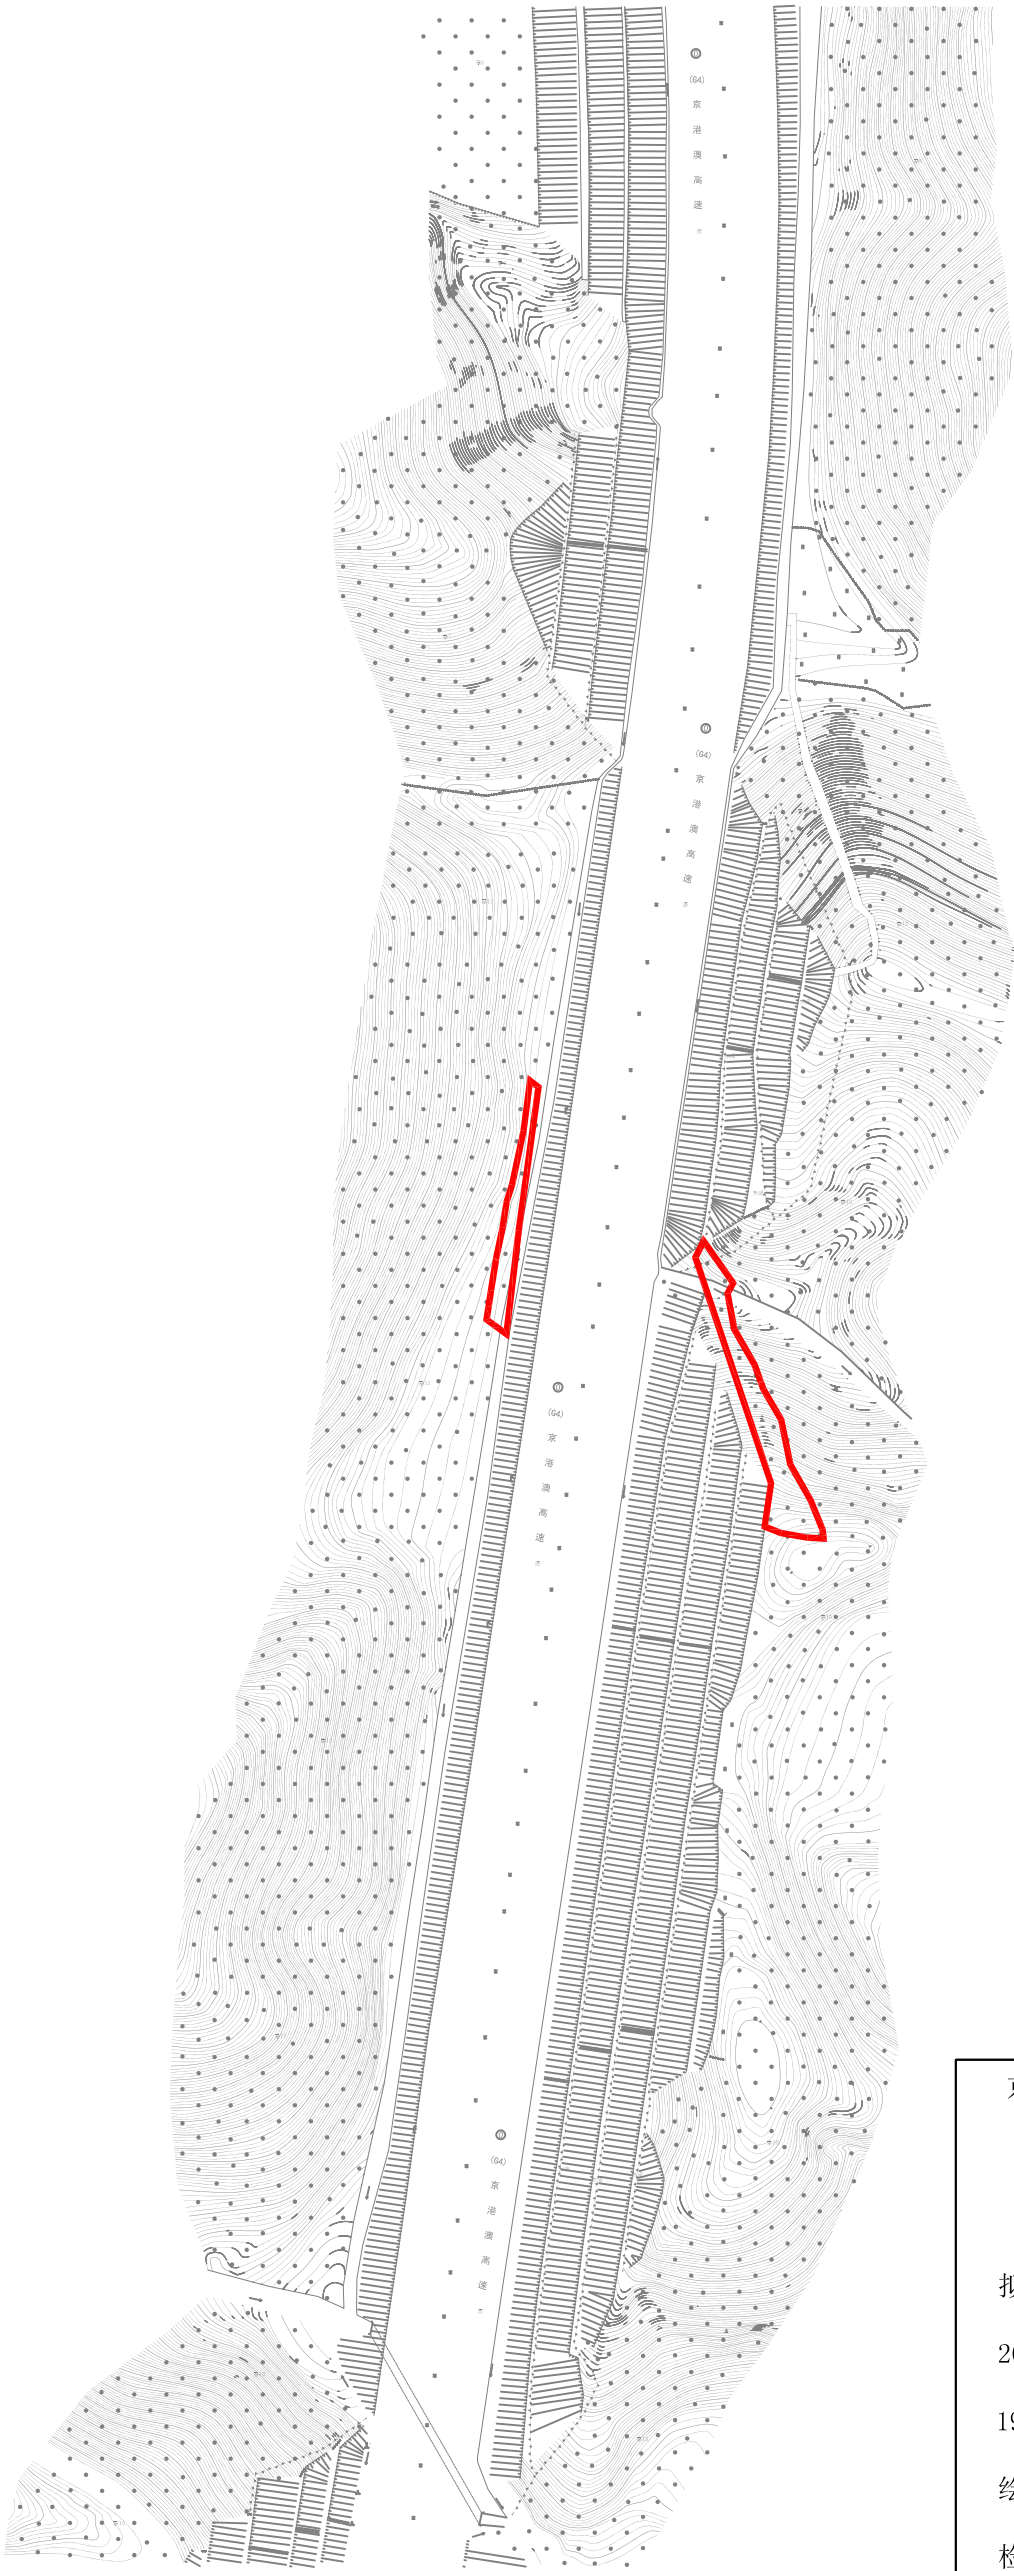


京港澳高速公路粤境清远佛冈至广州太和段改扩建项目（从化段）征地预告附图

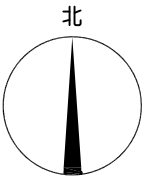

京港澳高速公路粤境清远佛冈至广州太和段改扩建项目
（从化段）征地预告附图

拟征地面积：0.1120公顷

2000国家大地坐标系

1985国家高程基准

绘图员：李蕙坤

检查员：徐江豪

广东省测绘工程有限公司

二〇二三年四月

图例

用地红线：——