


# 征地补偿安置公告补充公告附图

用地方案号：2022KJ01140039  
工程编号：2022 土 21B141

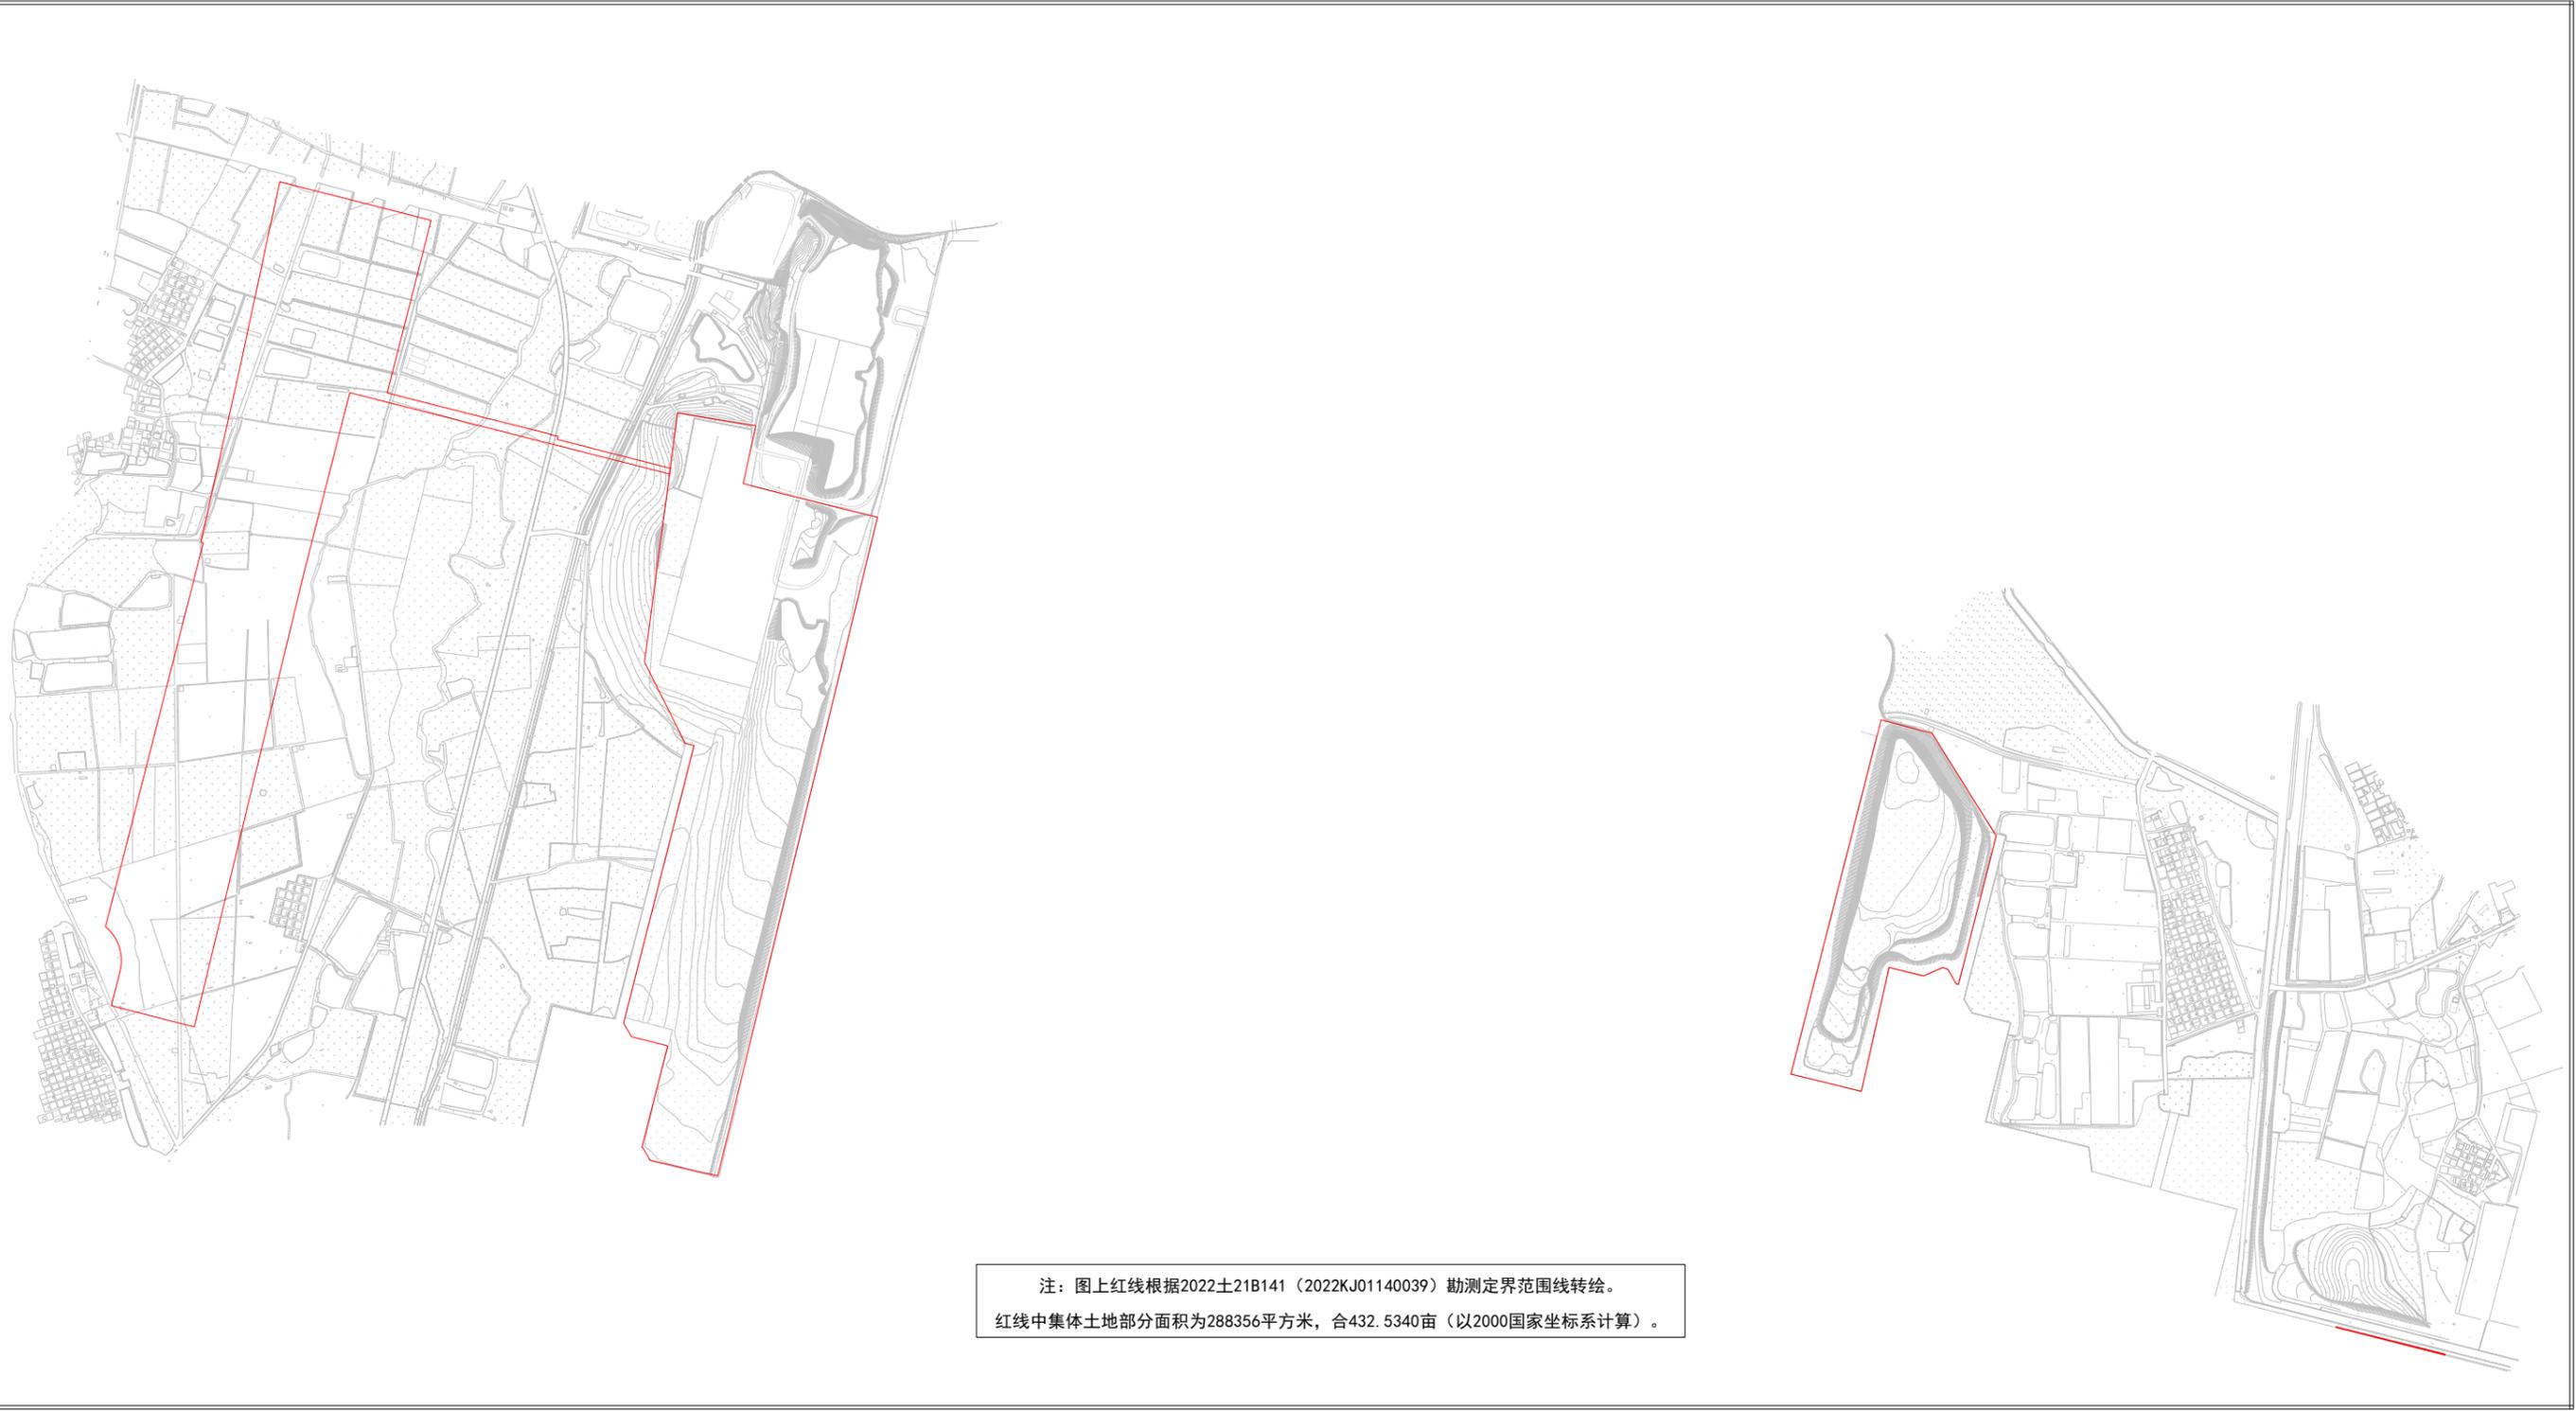

注：图上红线根据2022土21B141（2022KJ01140039）勘测定界范围线转绘。  
红线中集体土地部分面积为288356平方米，合432.5340亩（以2000国家坐标系计算）。

广州市规划和自然资源局花都区分局

2000国家坐标系

绘图日期：2022年5月11日