


征地补偿安置公告附图

用地方案号：2022KJ01140025
工程编号：2022土21B105

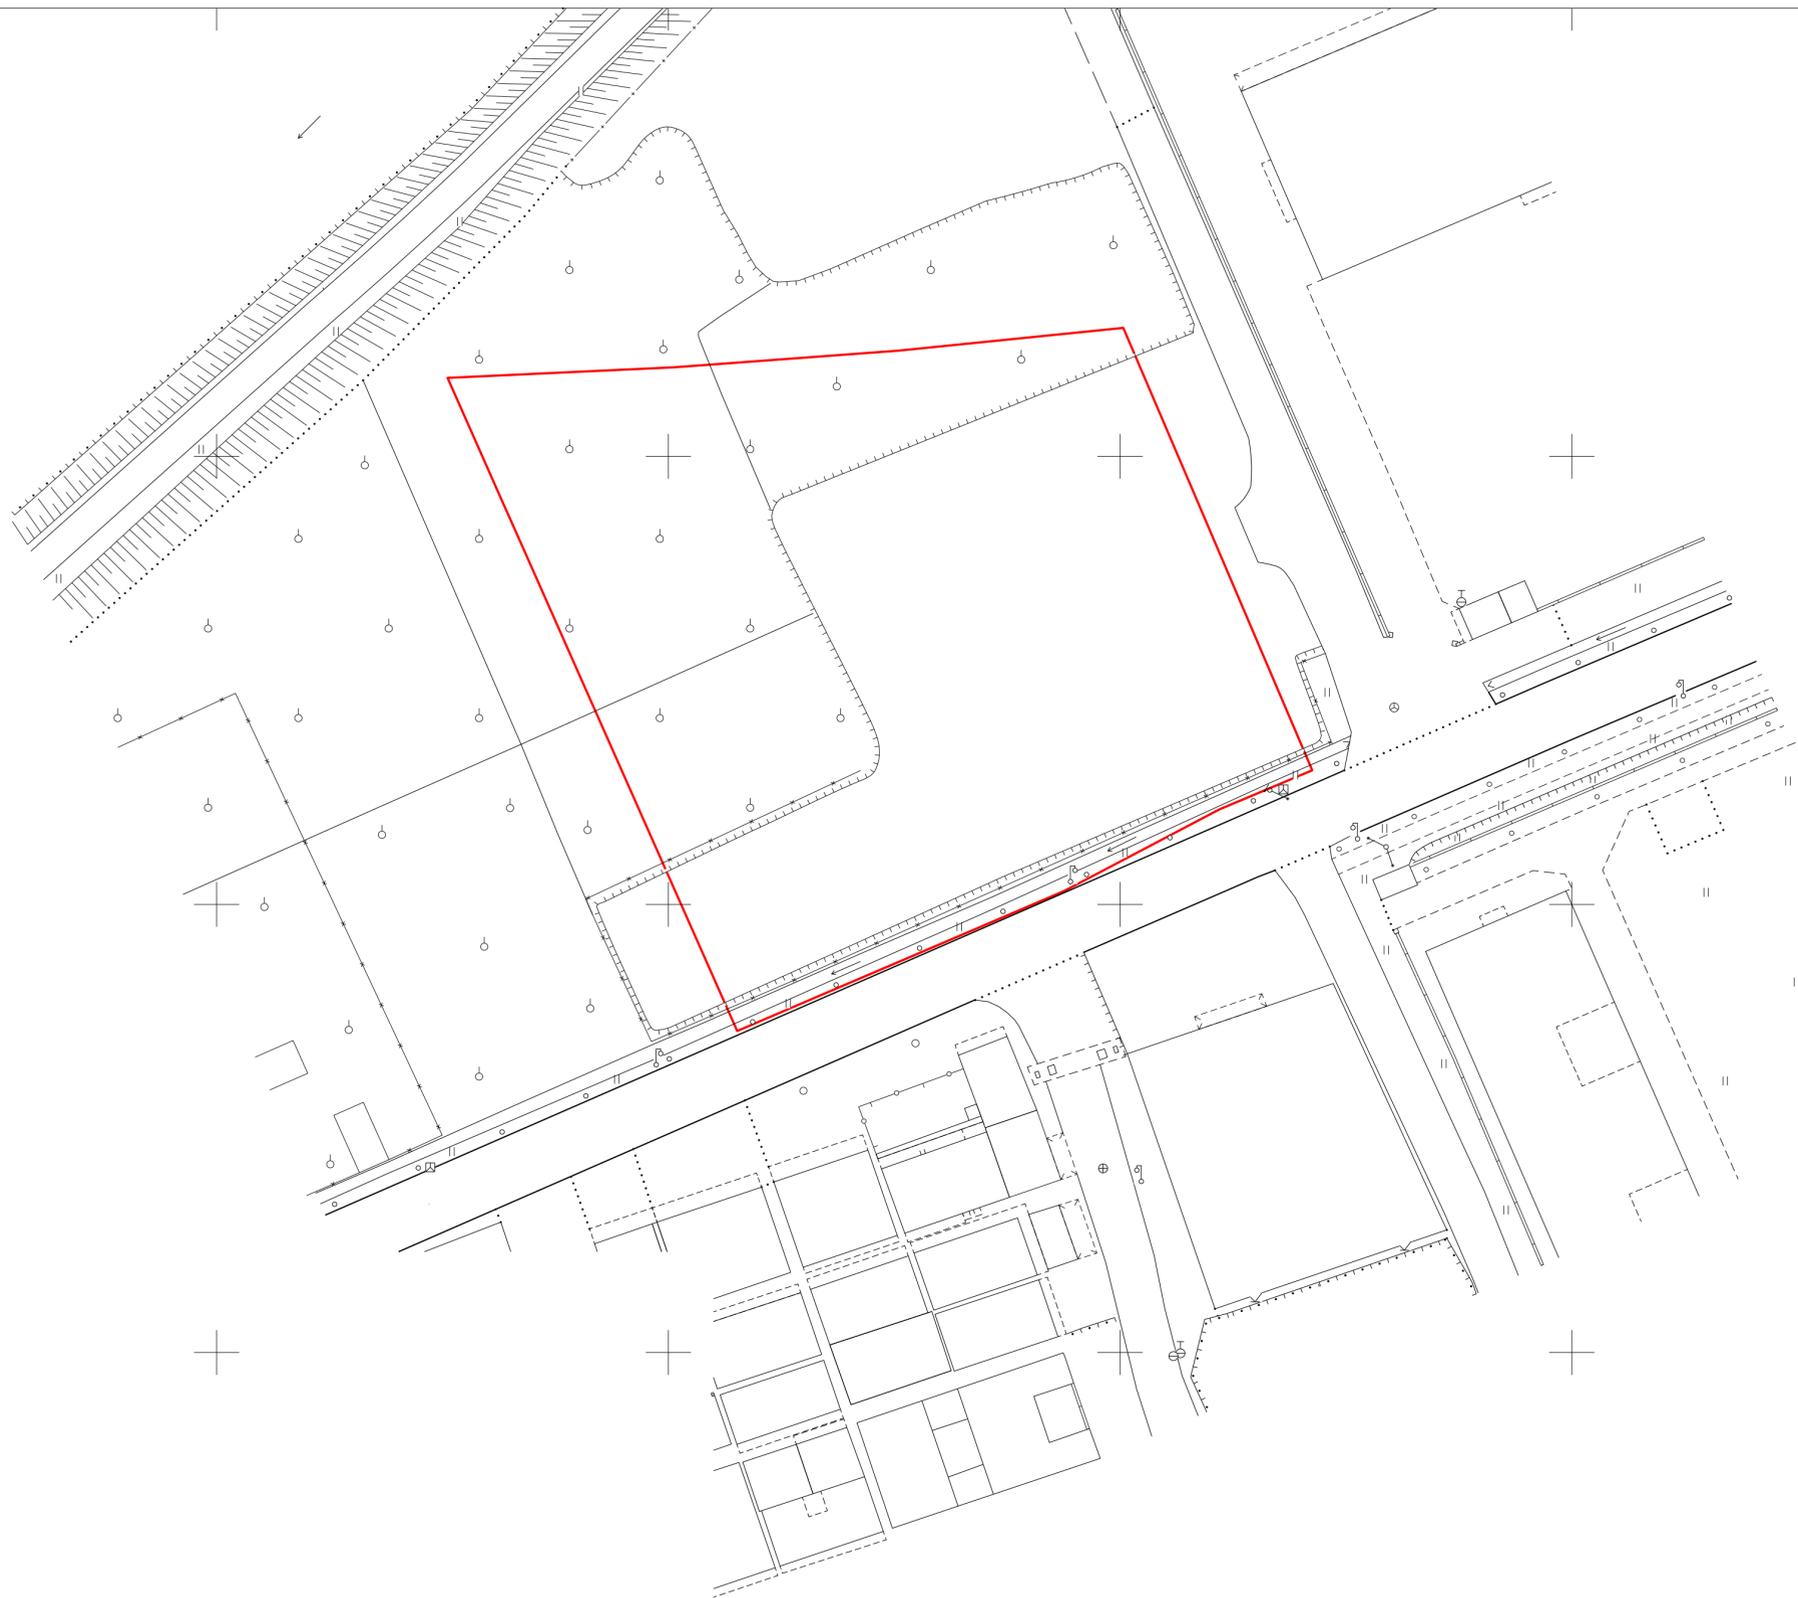

注：图上红线面积为4676平方米，合7.0140亩（以国家2000坐标计算）
界址点坐标根据2022土21B105（2022KJ01140025）勘测定界范围线转绘。

广州市规划和自然资源局花都分局

国家2000平面坐标系

1 : 500