


广州市花都区土地开发储备中心(山前旅游大道南一地块二期用地(A))征地补偿安置公告附图

用地方案号:14105020220010
业务号:202301015

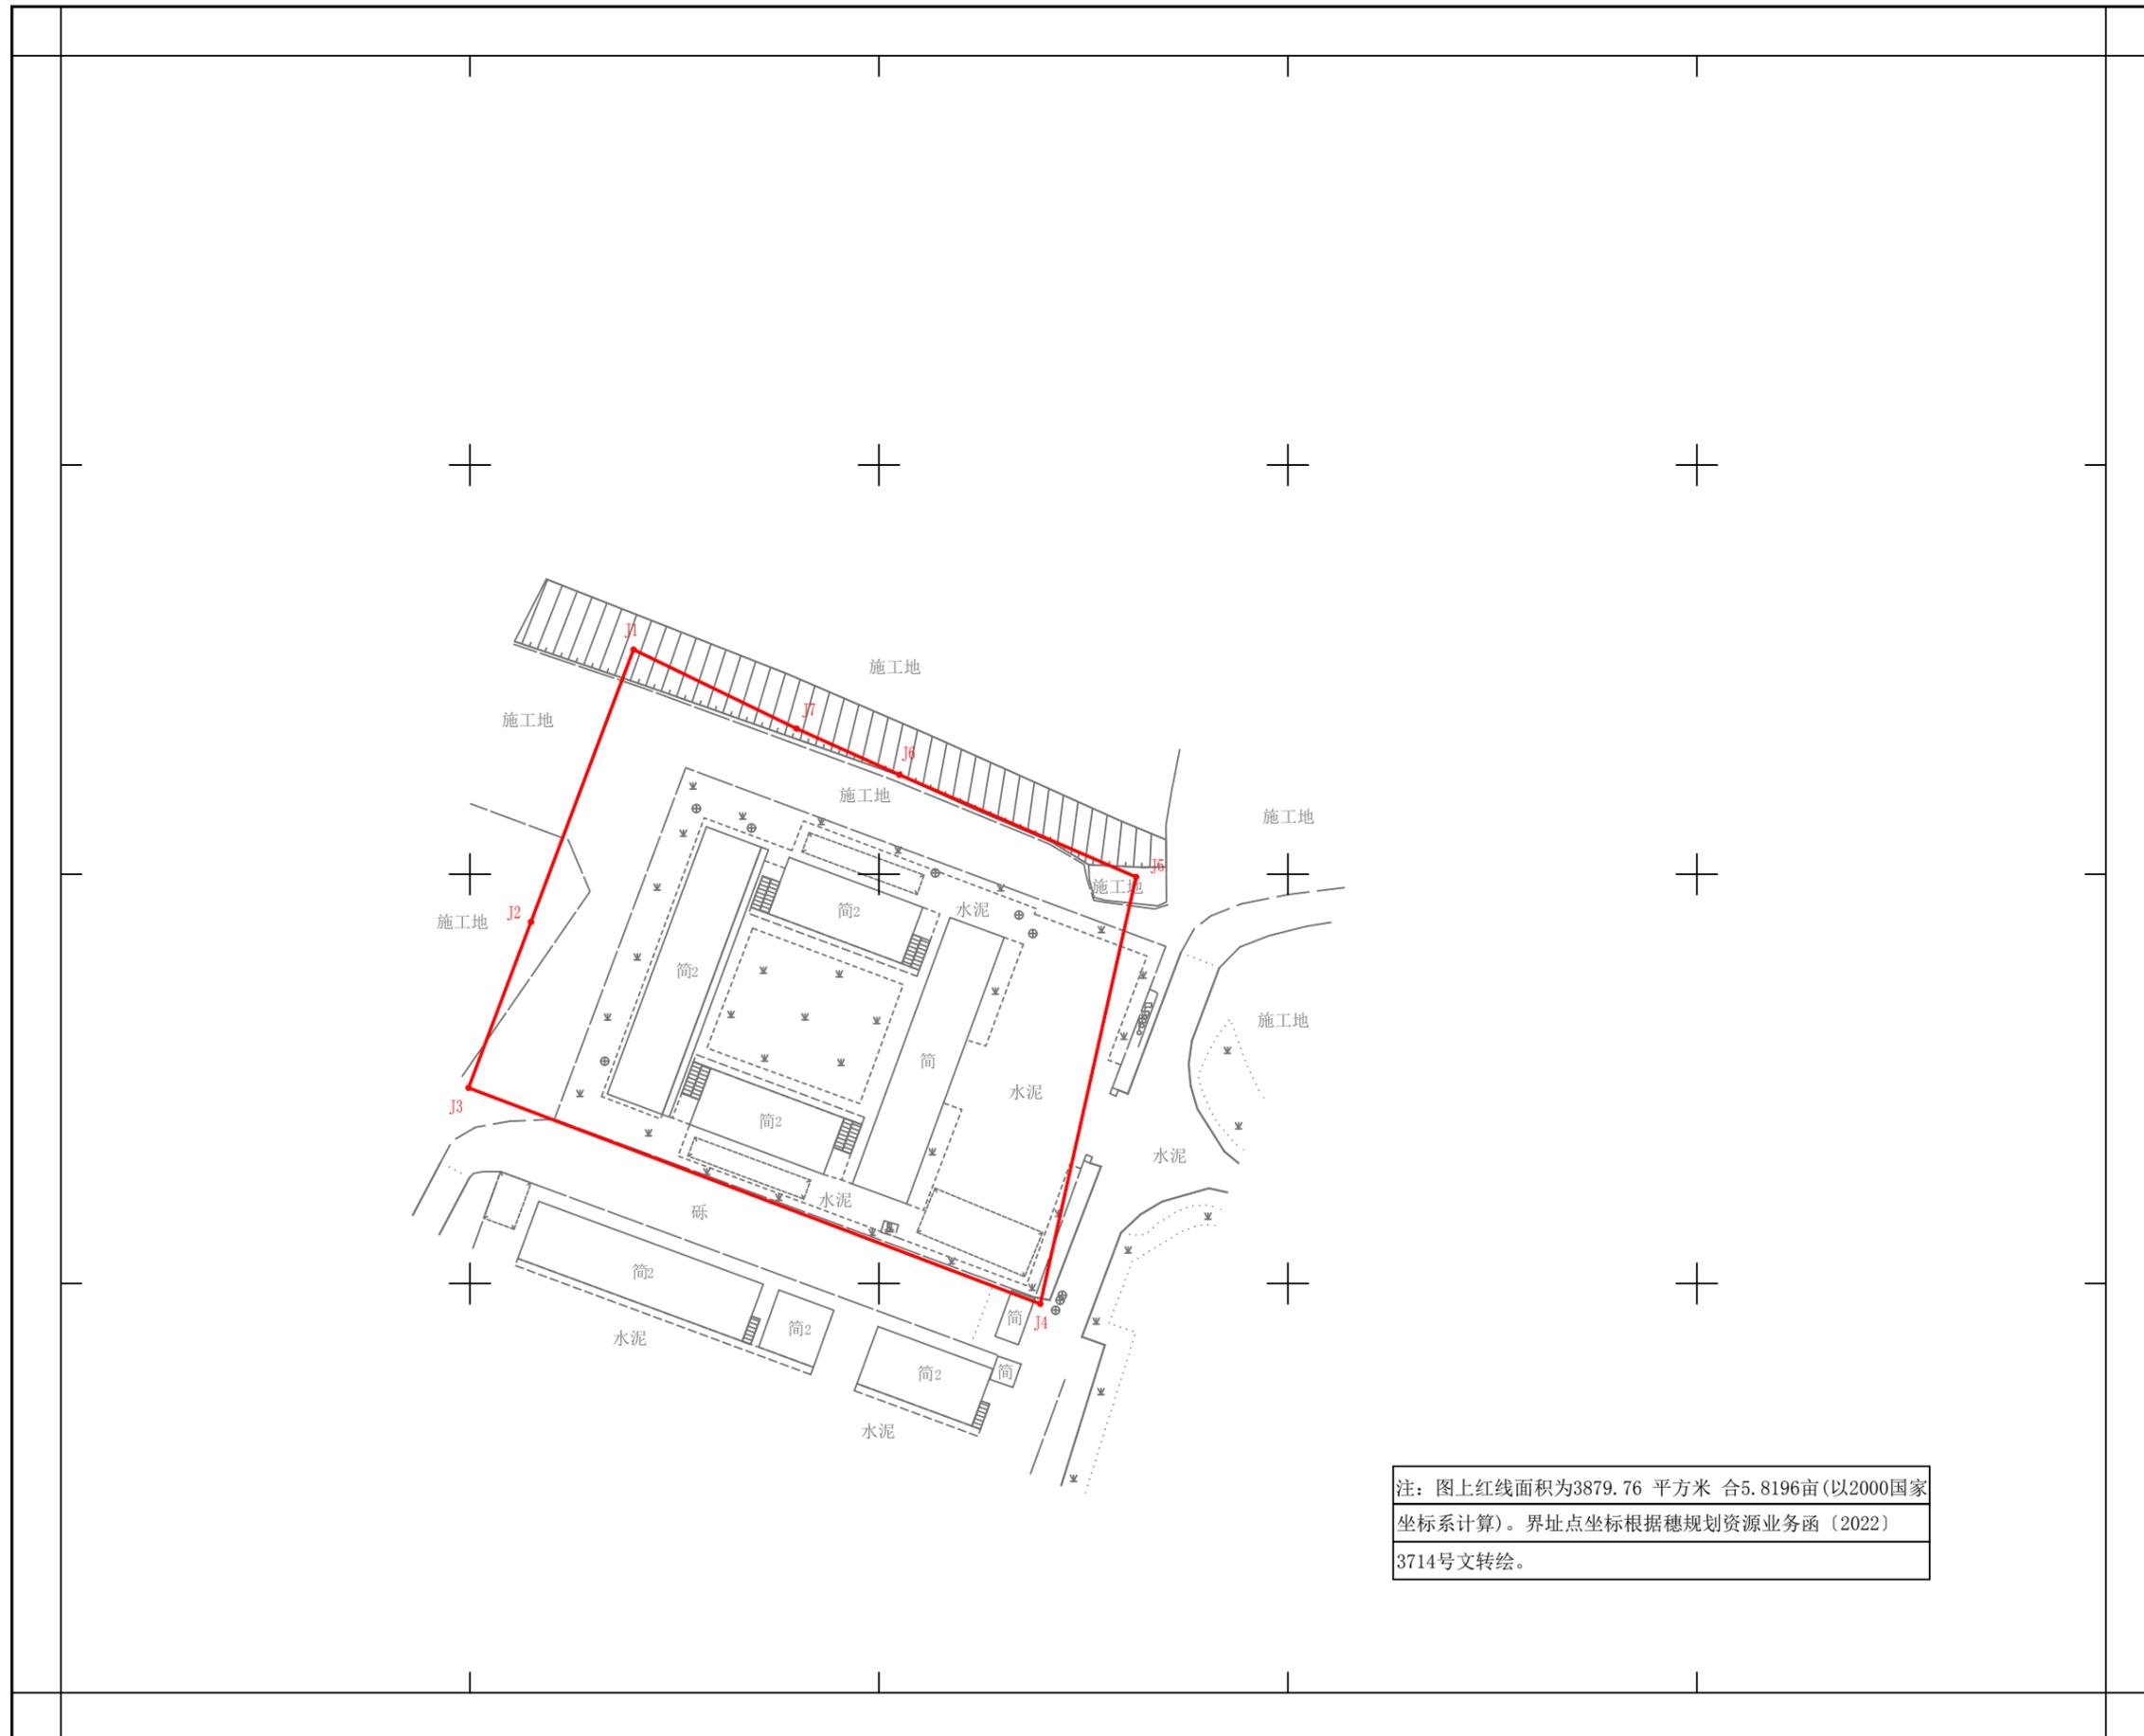

注: 图上红线面积为3879.76 平方米 合5.8196亩(以2000国家
坐标系计算)。界址点坐标根据穗规划资源业务函(2022)
3714号文转绘。

广州市规划和自然资源局花都区分局