


权属调查界址图

D2209-5

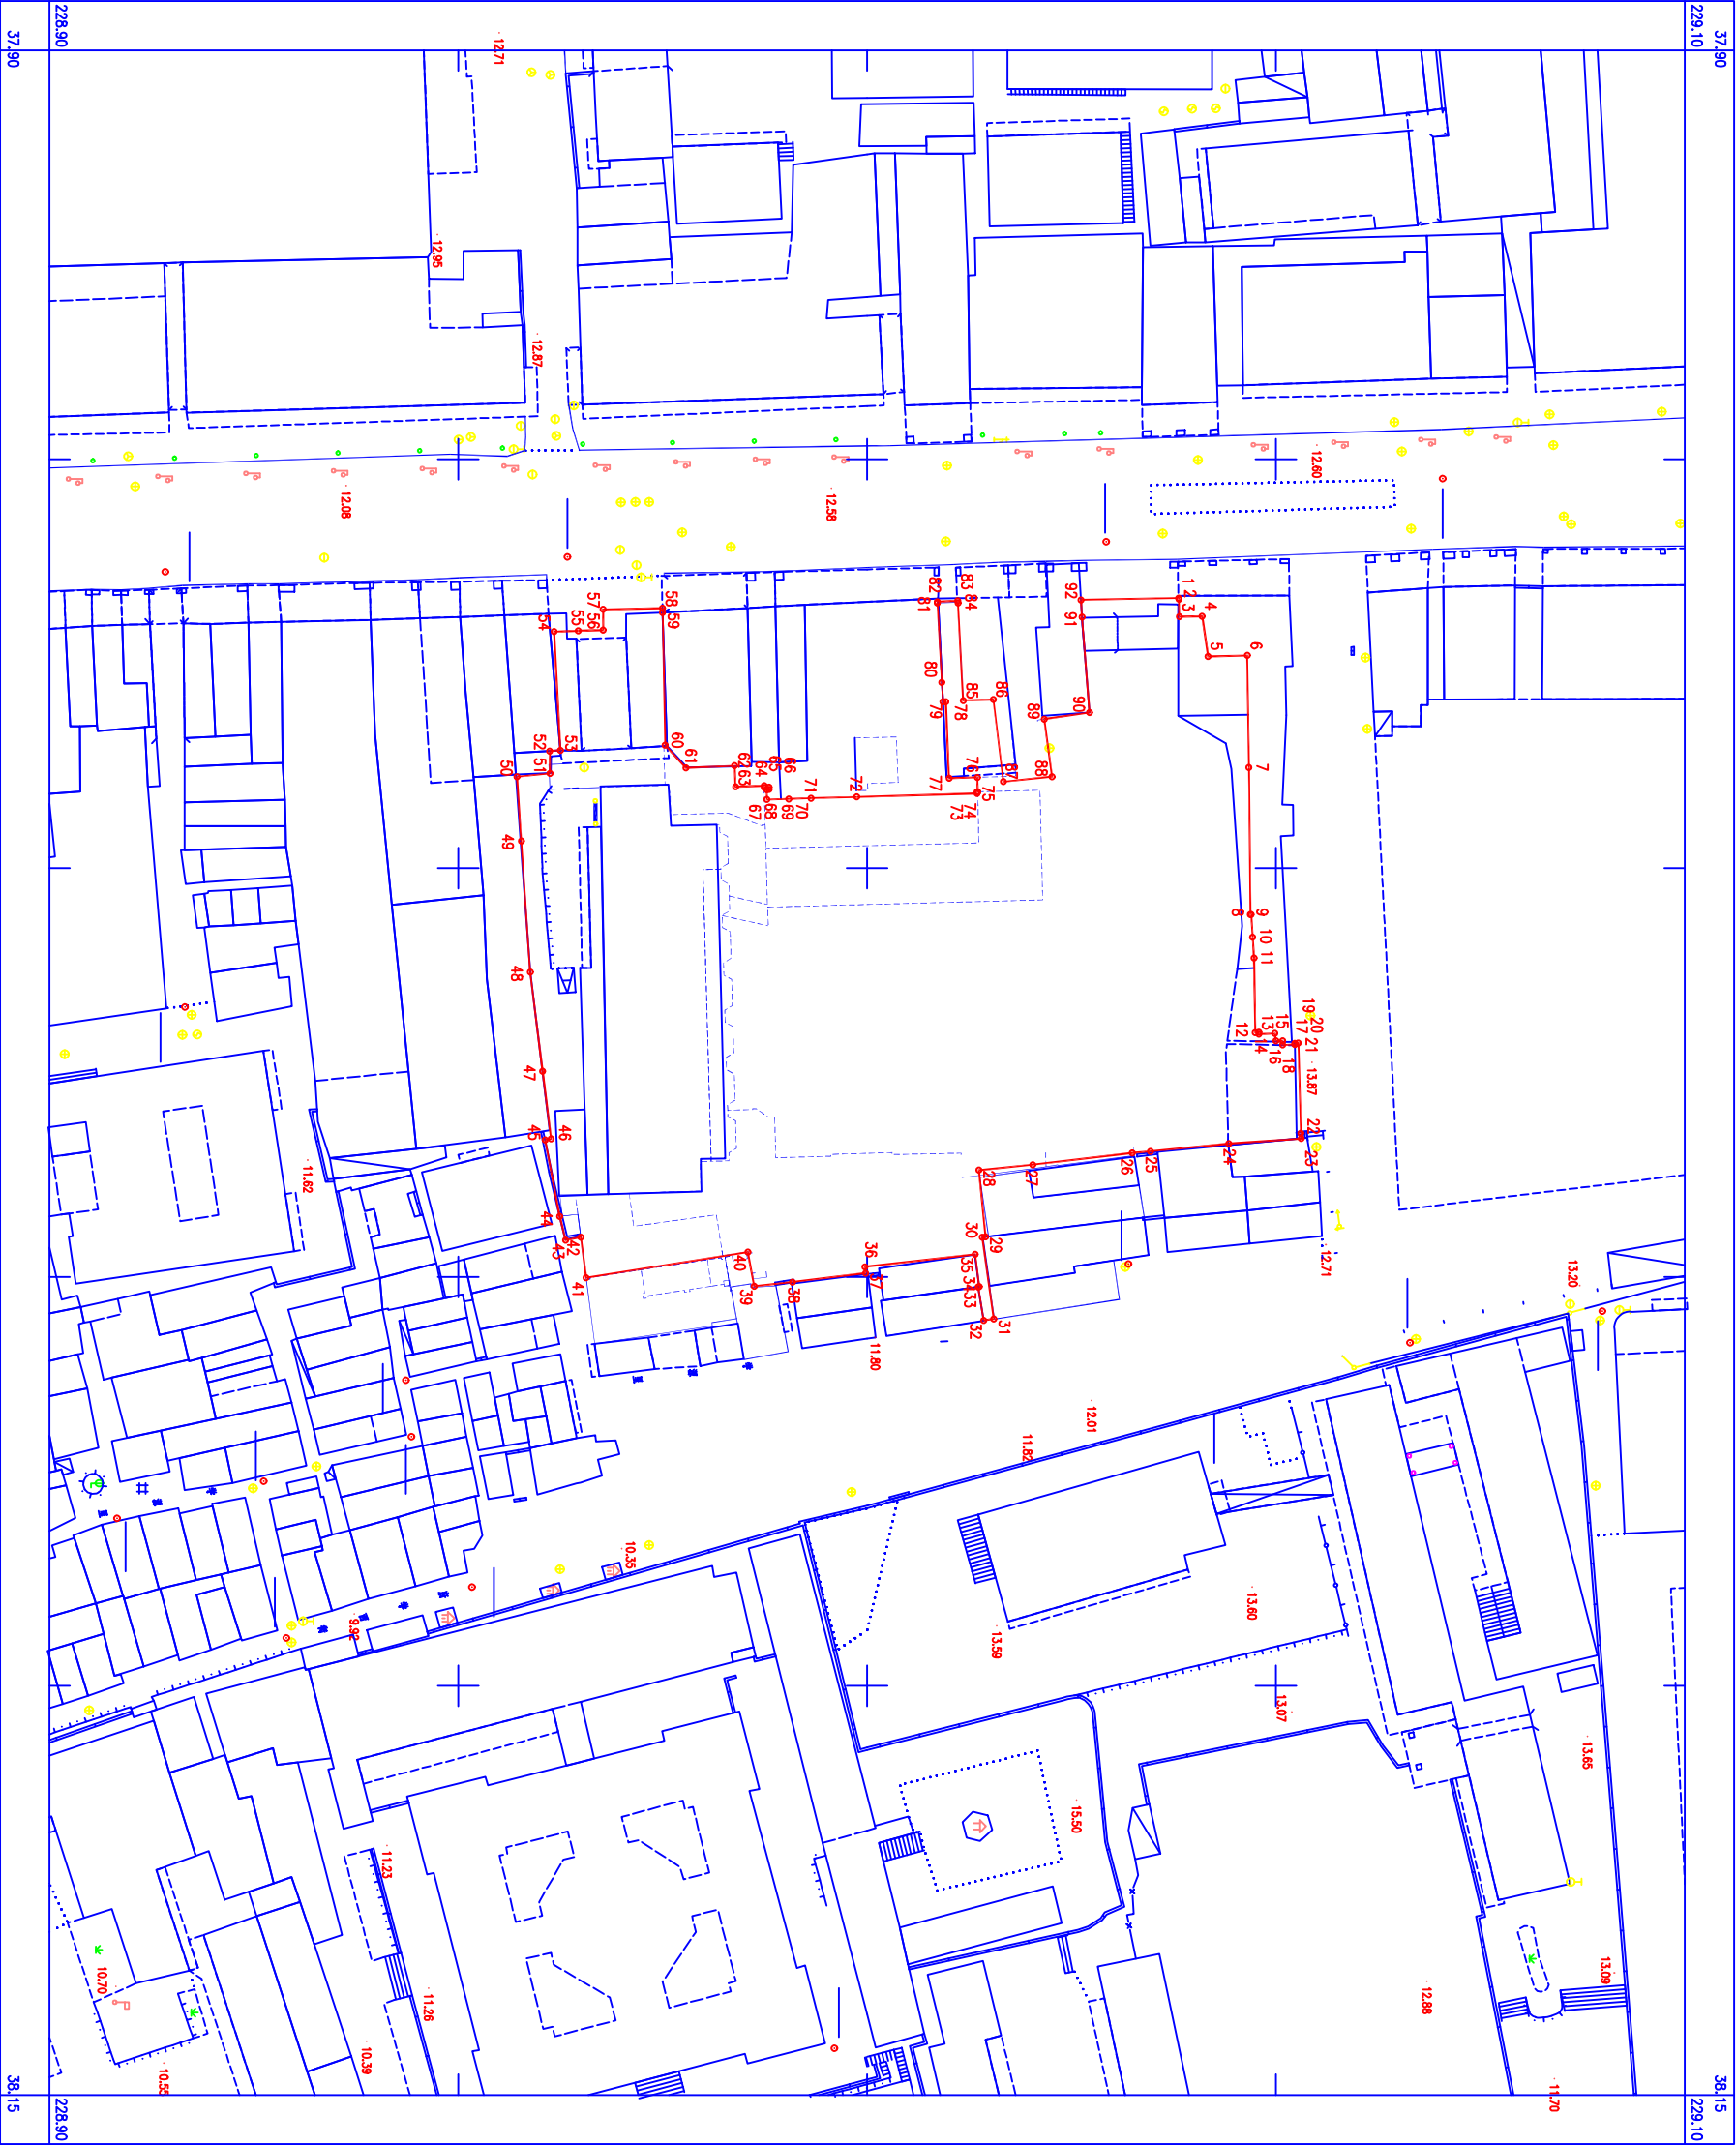

广州2000平面坐标系
广州市城建高程系

1:500

经办人：张晓瑜
初审人：
复审人：