


# 公告图

440118102212JA00011



广州市增城区石滩镇碧江村北三股份经济合作社  
广州市增城区石滩镇碧江村北六股份经济合作社  
广州市增城区石滩镇碧江村北七股份经济合作社  
广州市增城区石滩镇碧江村北区股份经济合作社  
广州市增城区石滩镇碧江村北三股份经济合作社  
广州市增城区石滩镇碧江村北四股份经济合作社  
广州市增城区石滩镇碧江村北五股份经济合作社  
广州市增城区石滩镇碧江村北一股份经济合作社  
面积：2849.8442平方米

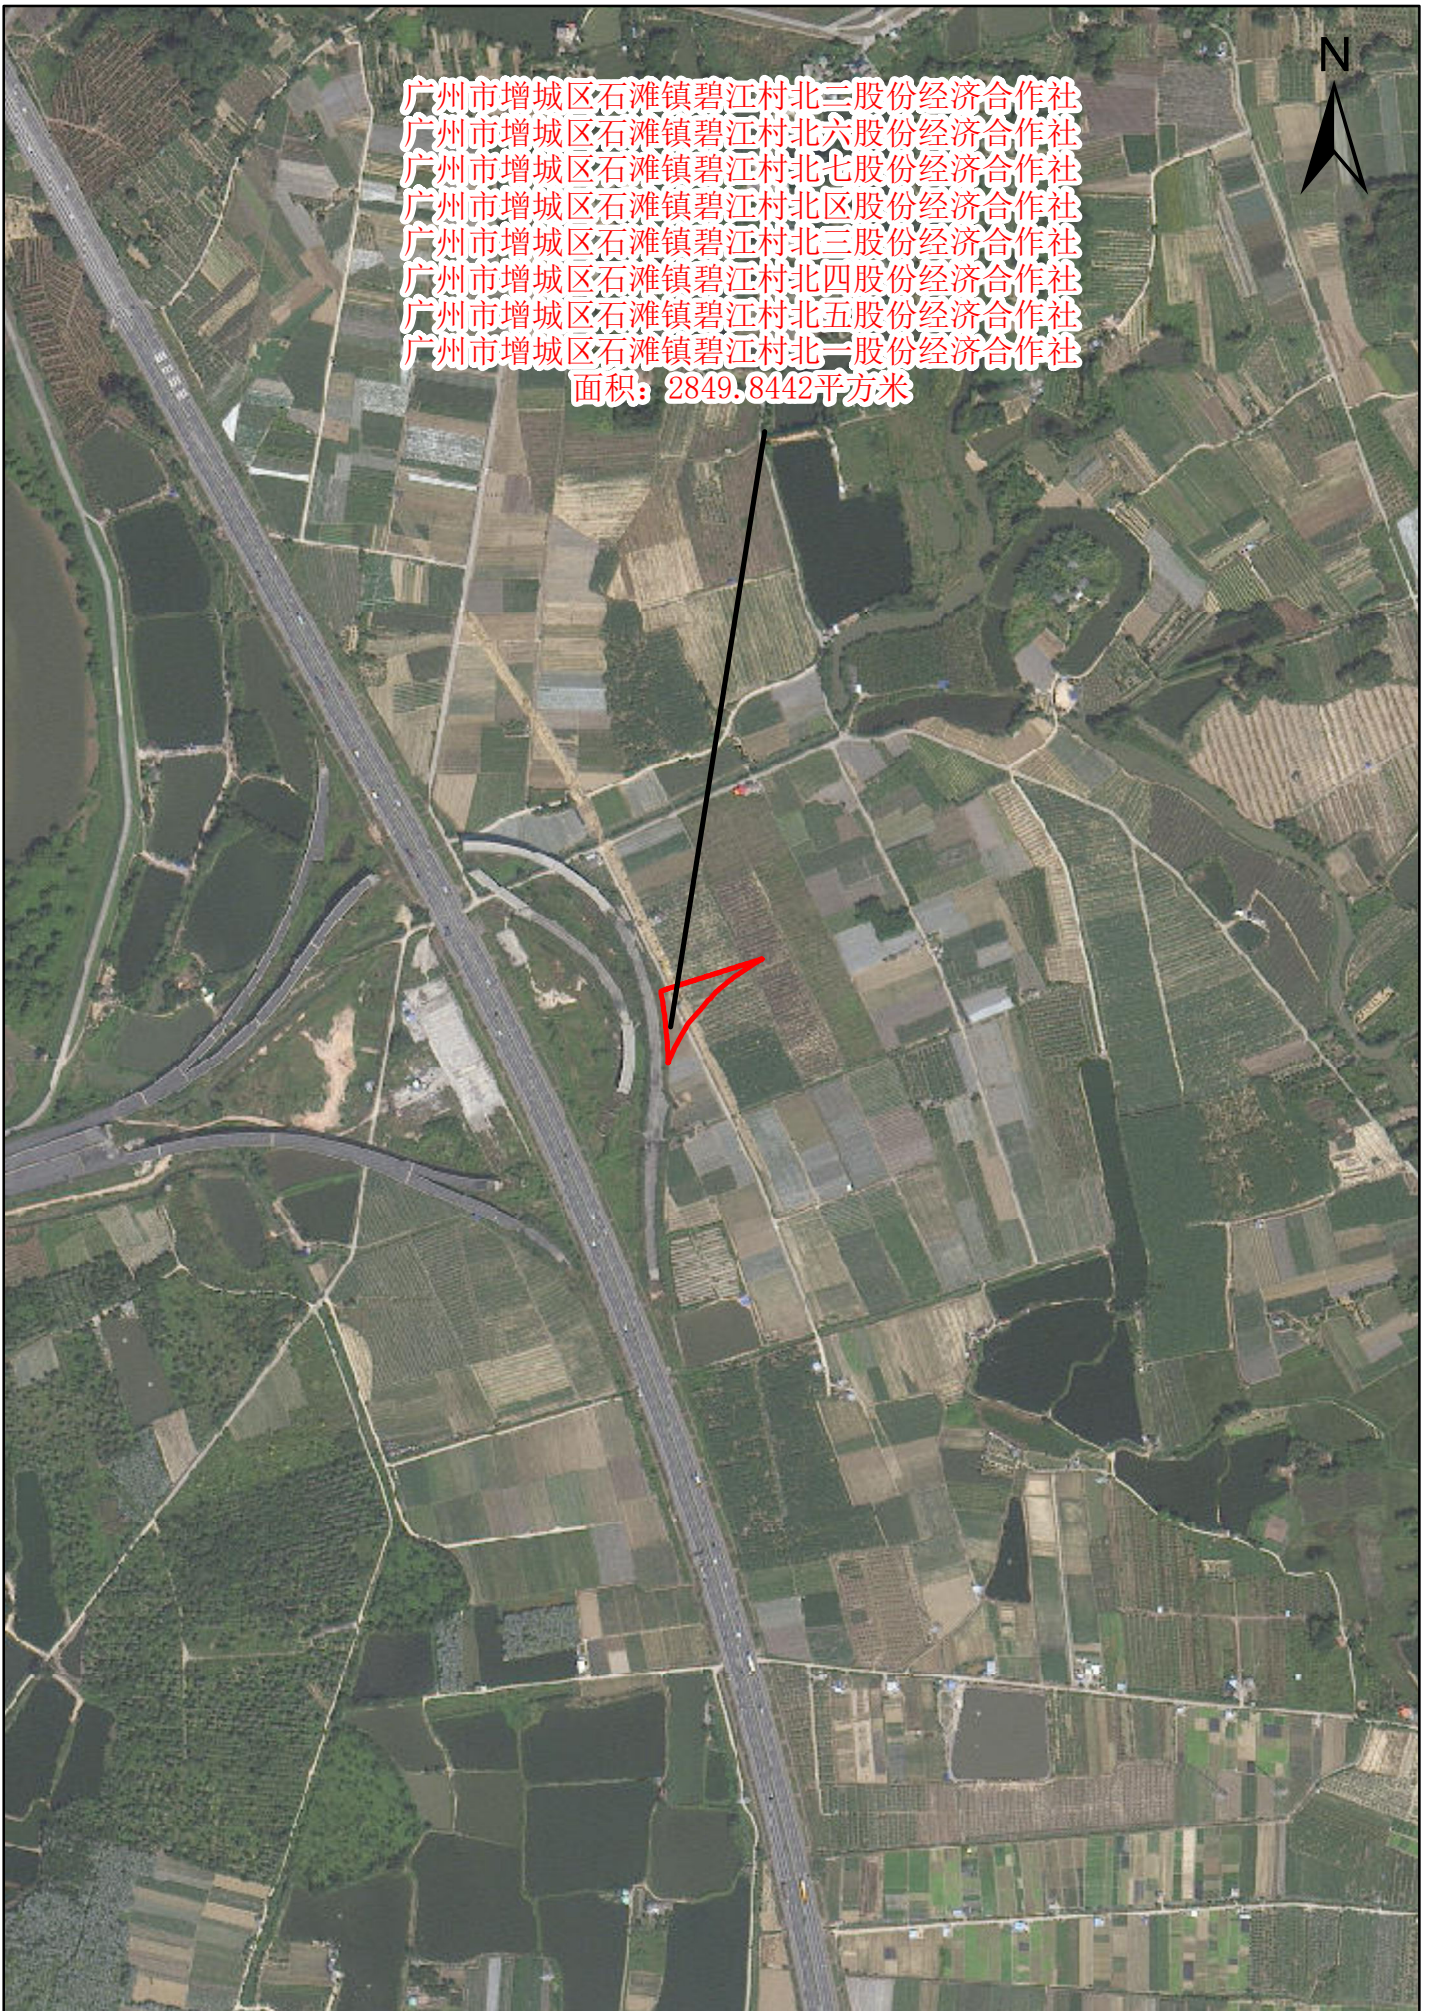