


# 公告图

440118102212JA00012

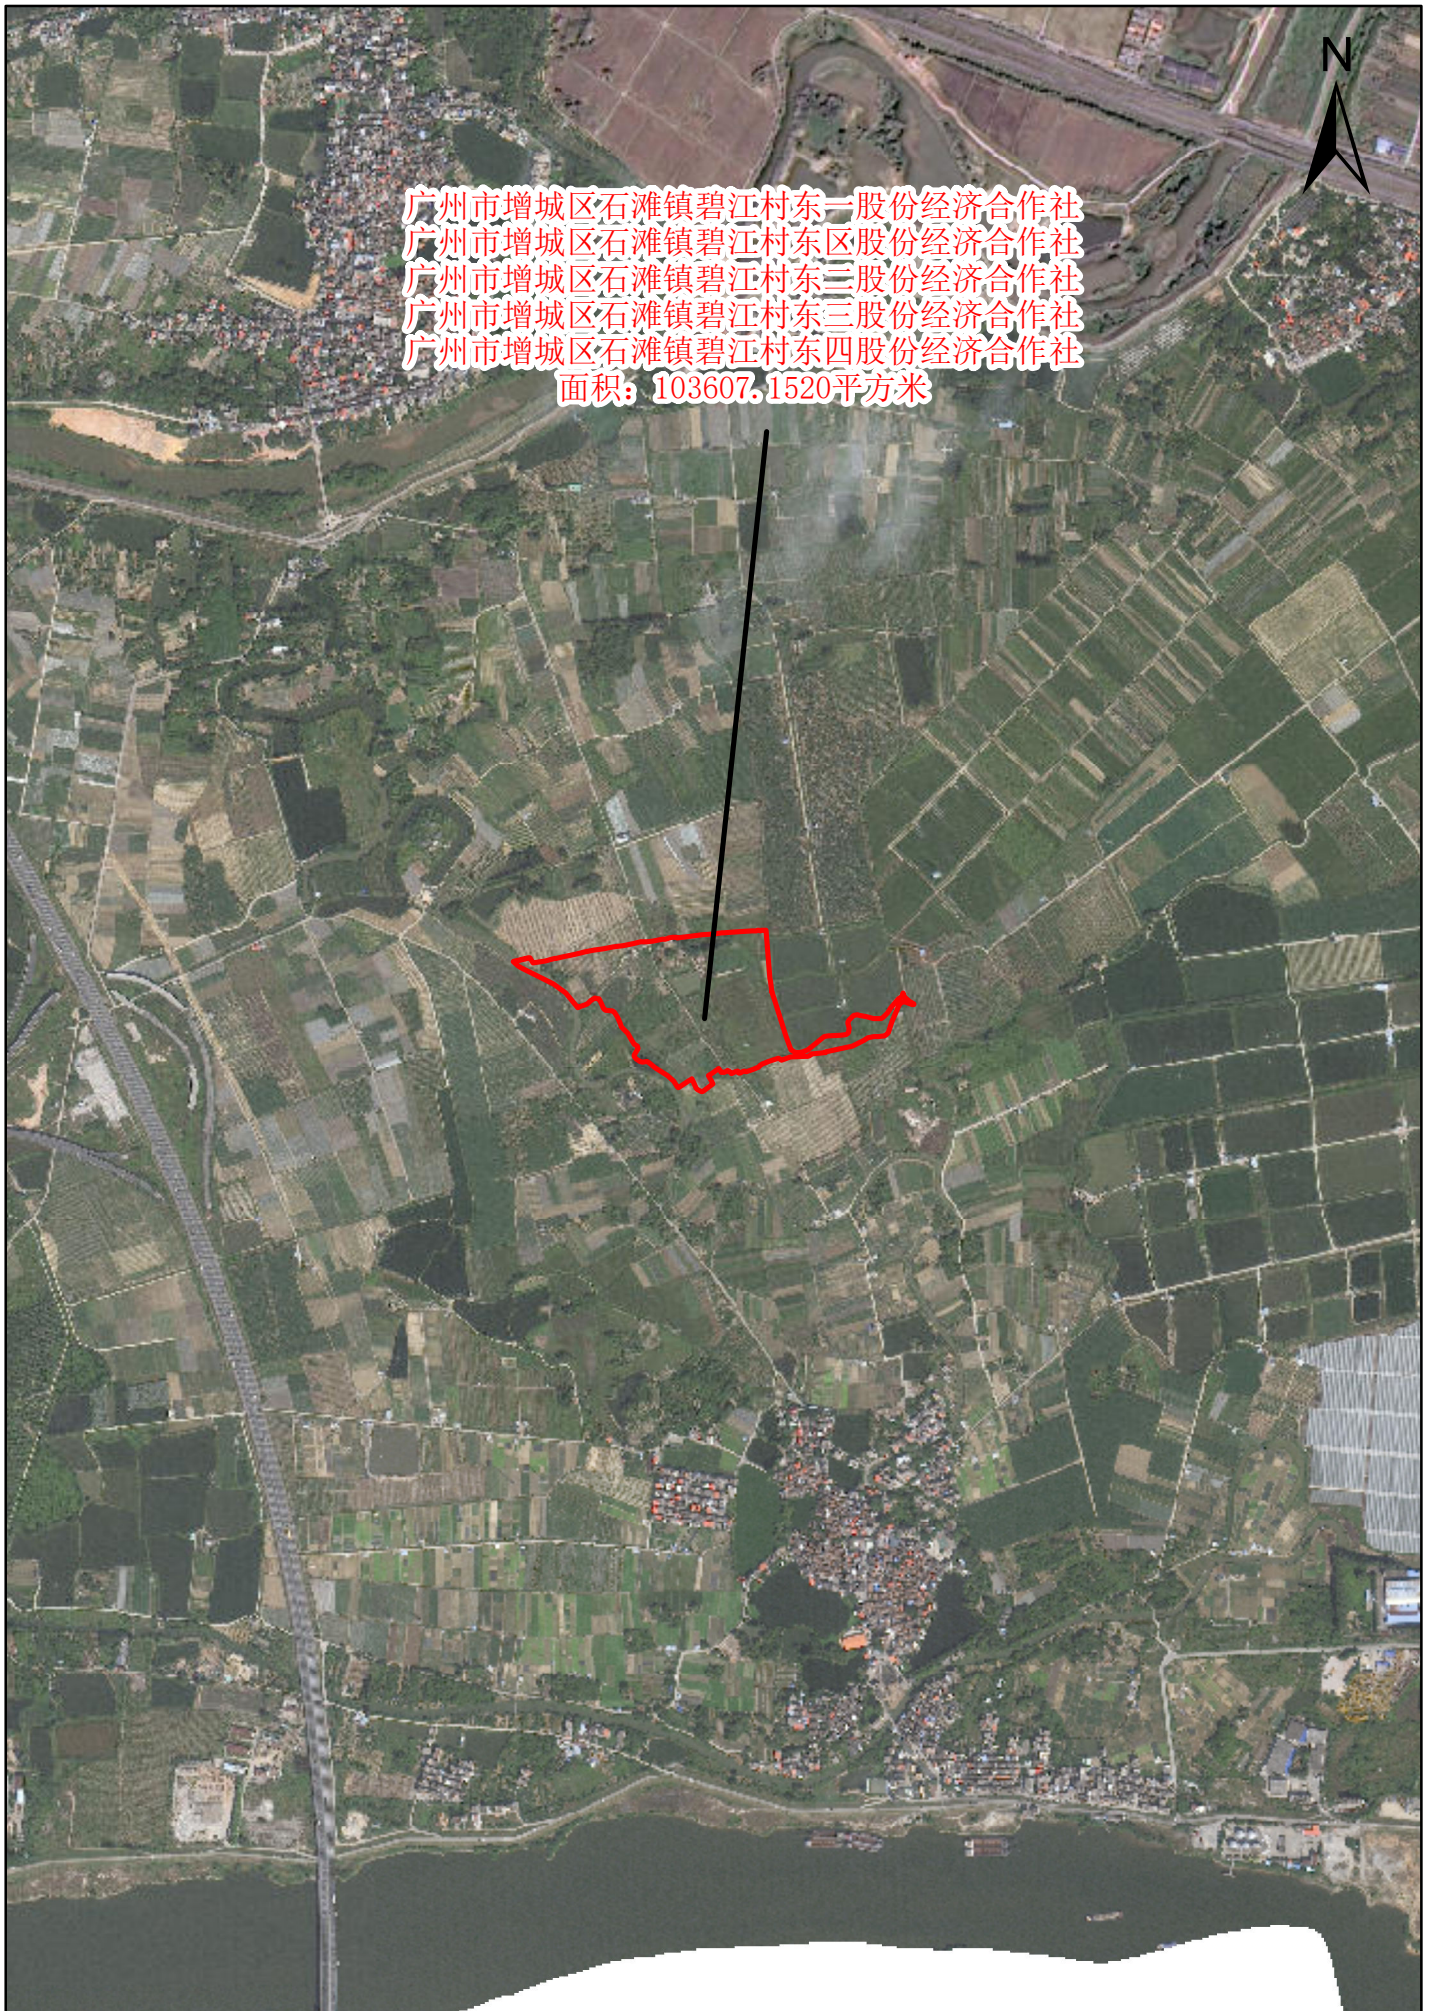

广州市增城区石滩镇碧江村东一股份经济合作社  
广州市增城区石滩镇碧江村东区股份经济合作社  
广州市增城区石滩镇碧江村东二股份经济合作社  
广州市增城区石滩镇碧江村东三股份经济合作社  
广州市增城区石滩镇碧江村东四股份经济合作社  
面积：103607.1520平方米