


# 公告图

440118102003JA00010

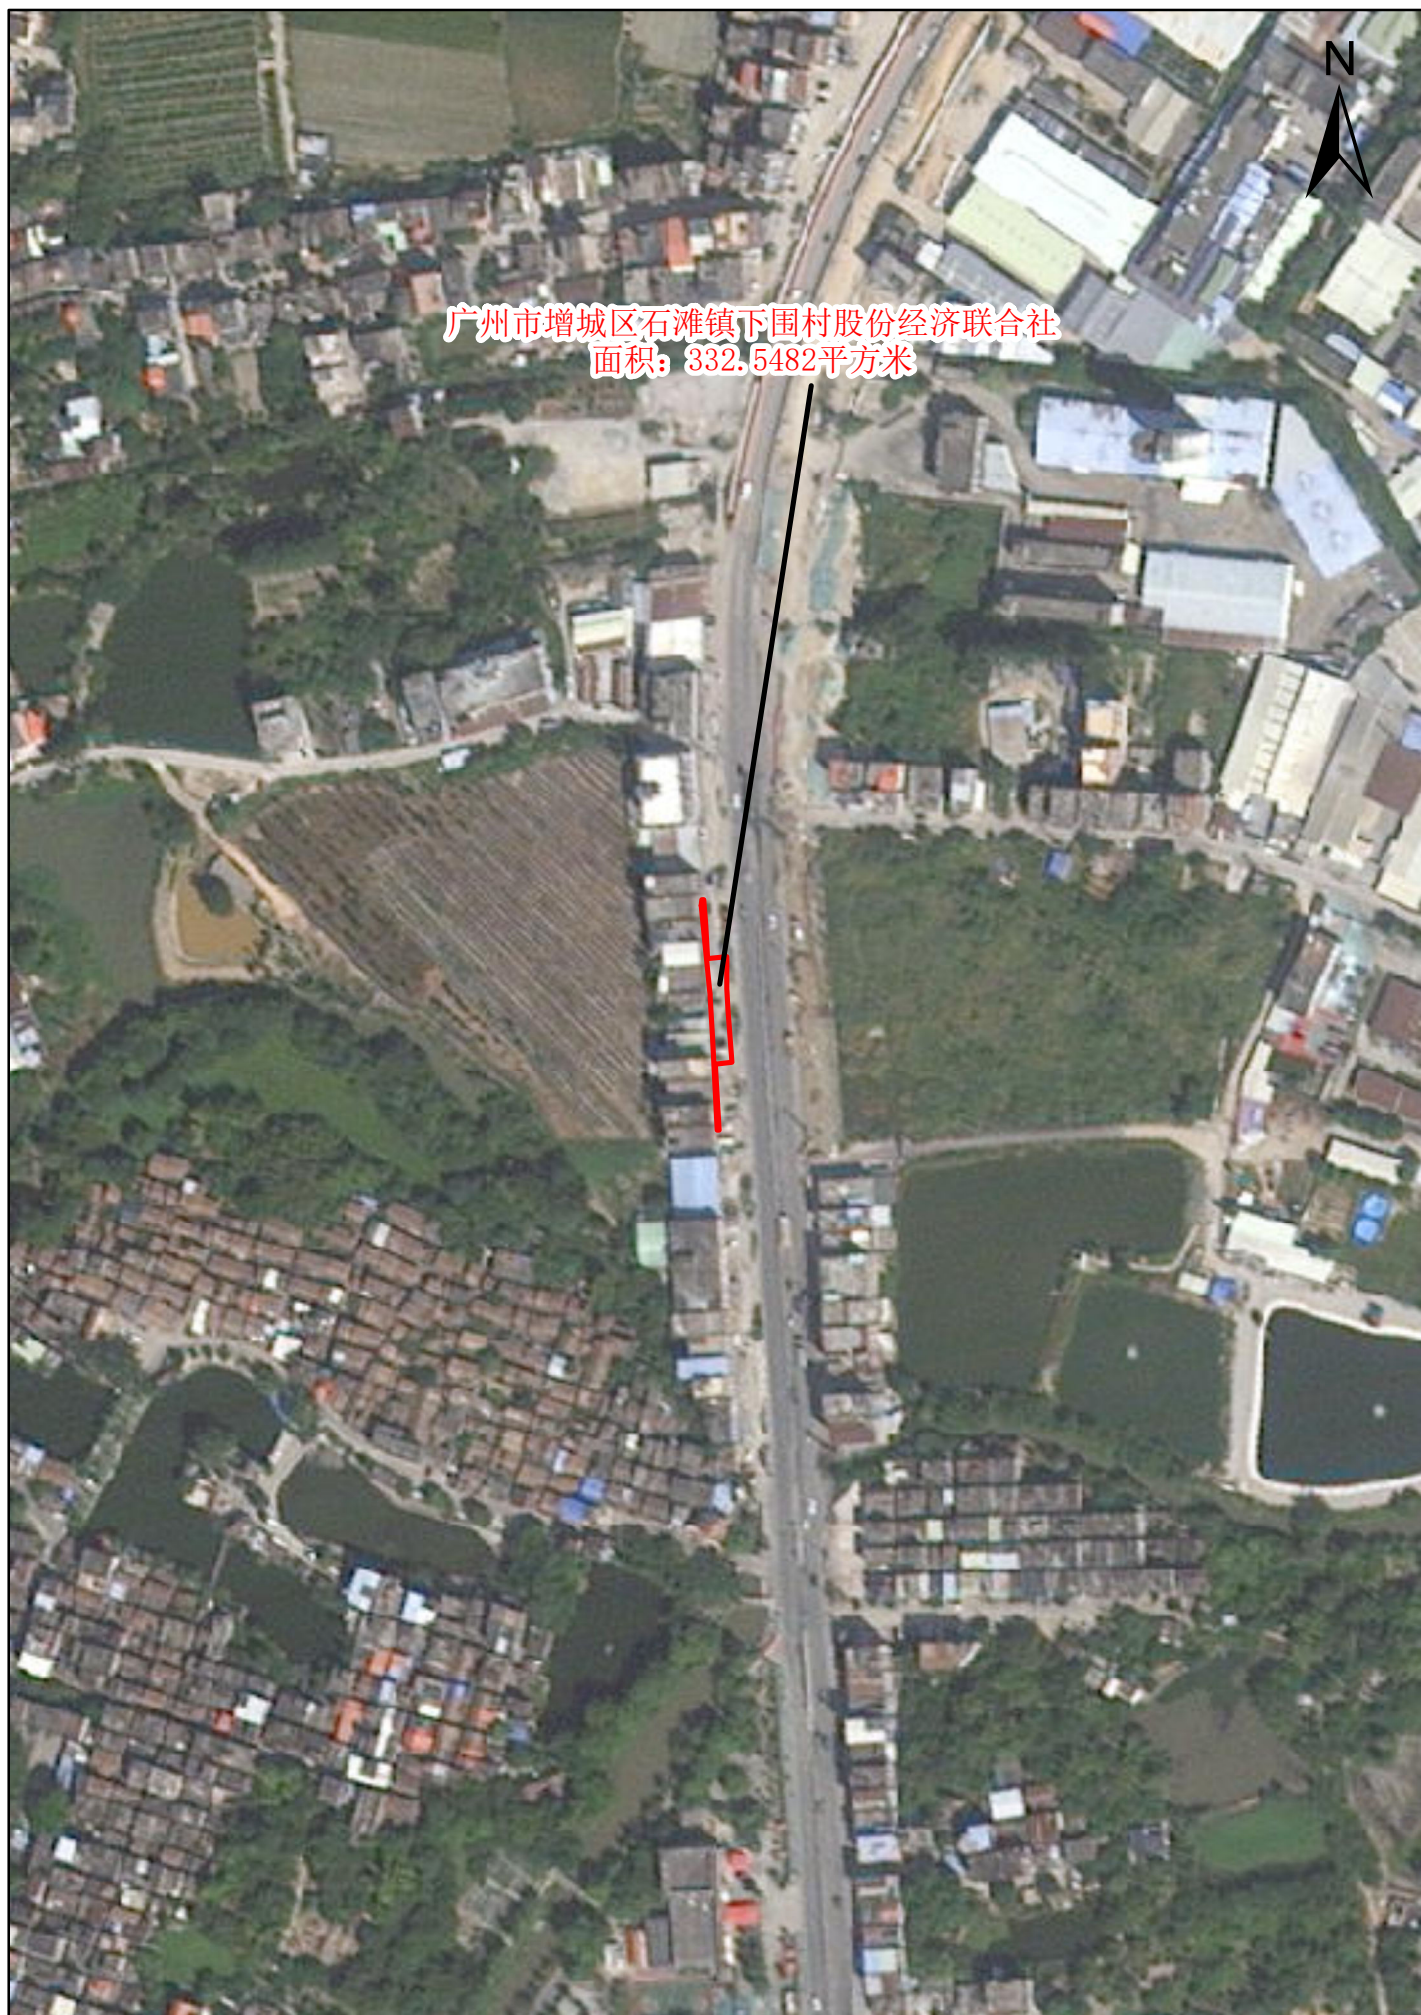

广州市增城区石滩镇下围村股份经济联合社  
面积: 332.5482平方米