


公告图

440118102212JA00014

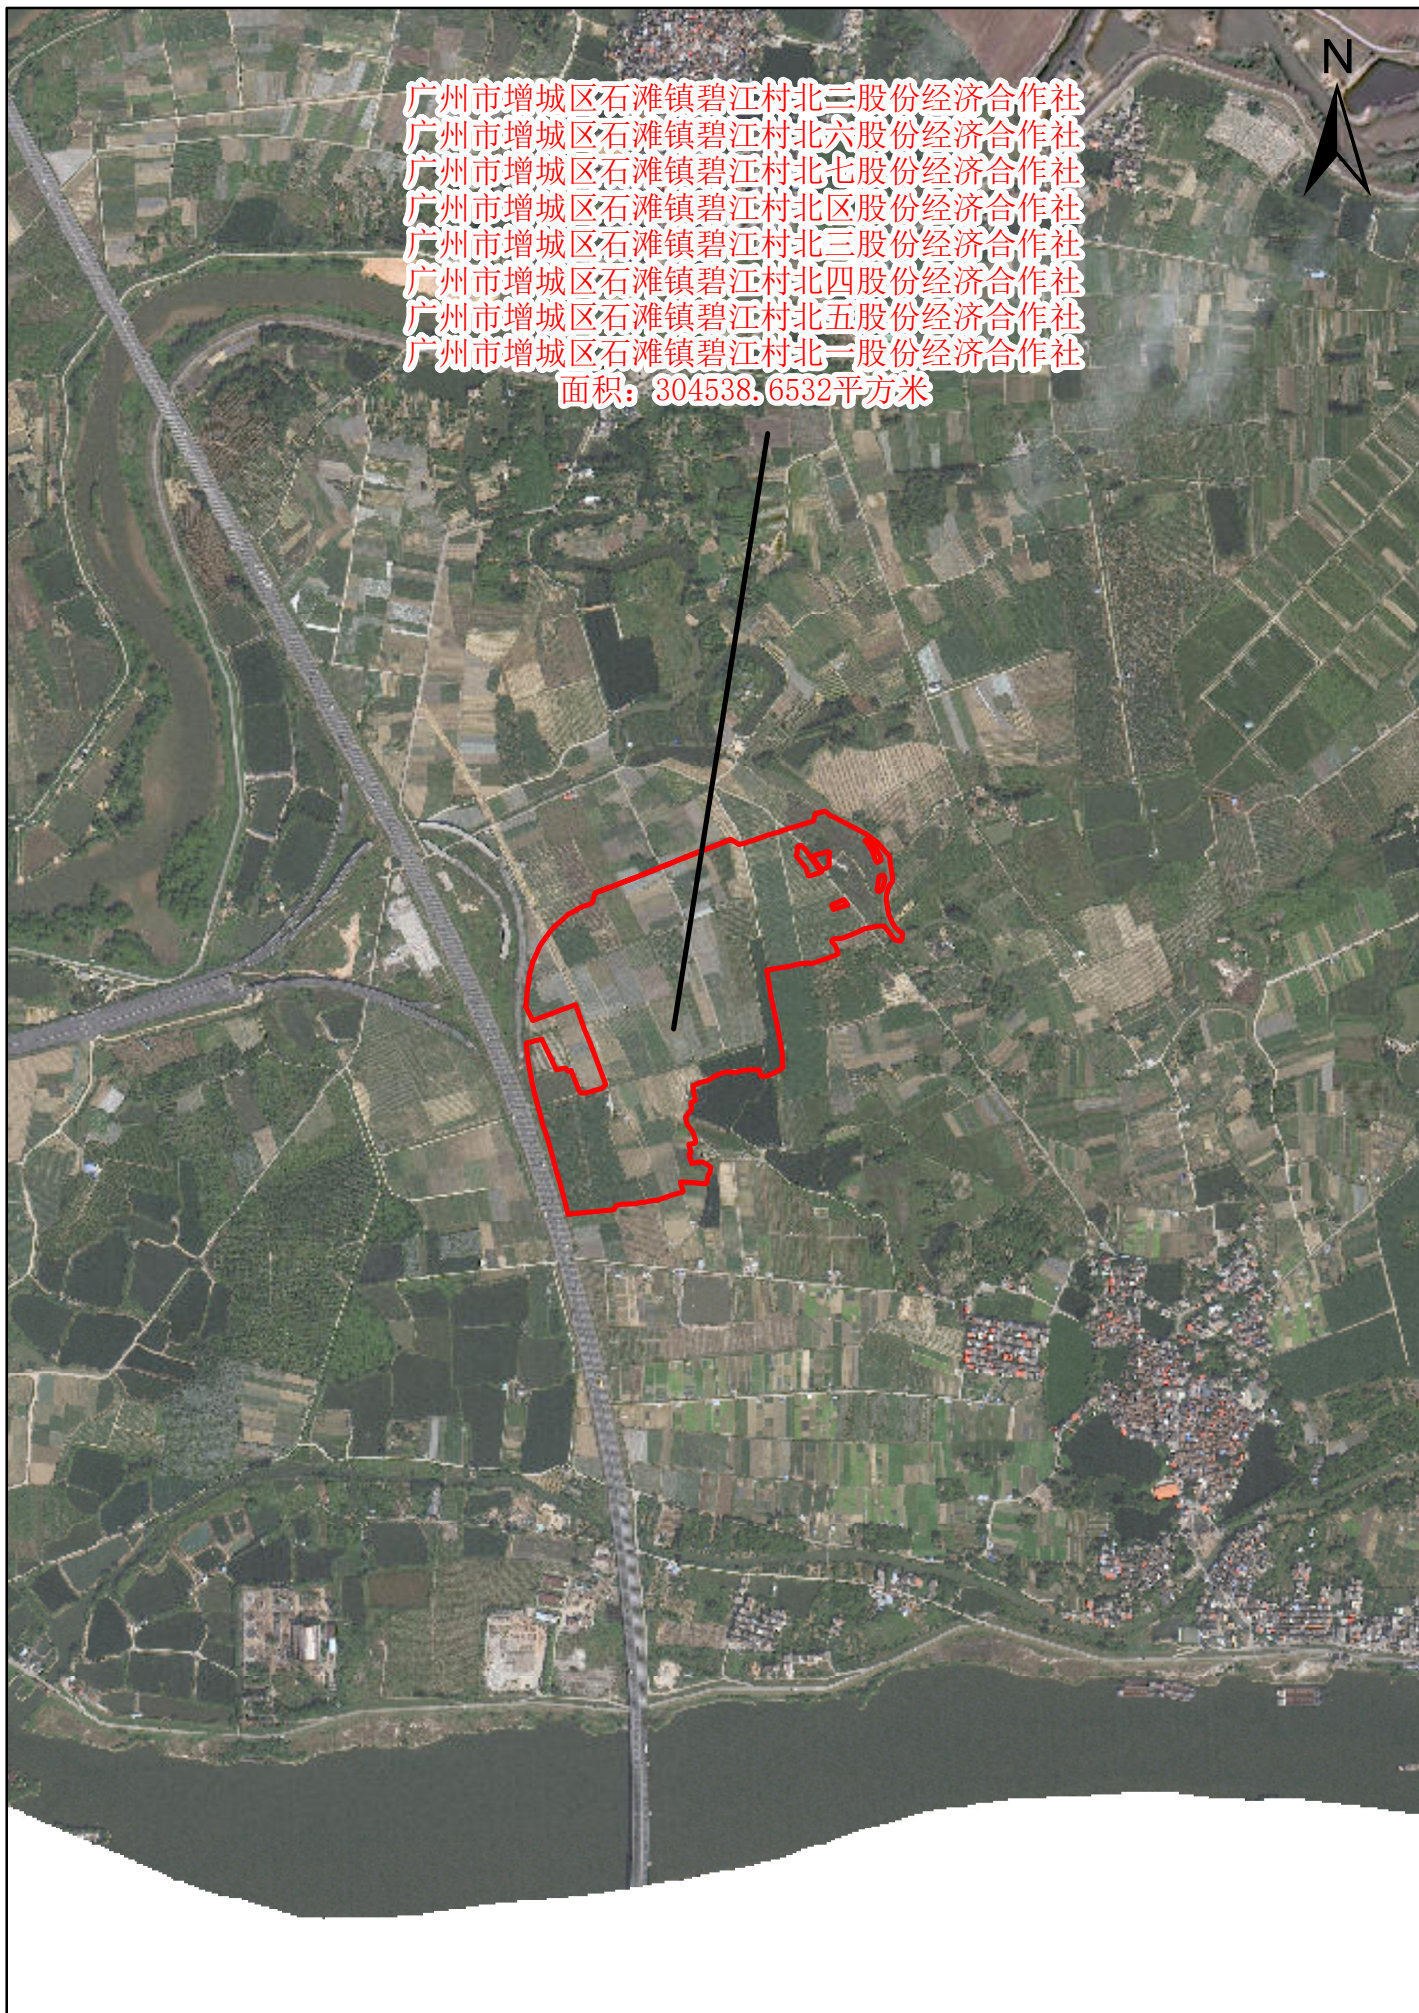

广州市增城区石滩镇碧江村北三股份经济合作社
广州市增城区石滩镇碧江村北六股份经济合作社
广州市增城区石滩镇碧江村北七股份经济合作社
广州市增城区石滩镇碧江村北区股份经济合作社
广州市增城区石滩镇碧江村北三股份经济合作社
广州市增城区石滩镇碧江村北四股份经济合作社
广州市增城区石滩镇碧江村北五股份经济合作社
广州市增城区石滩镇碧江村北一股份经济合作社
面积：304538.6532平方米