

新ZG2023009号广州市增城区土地开发储备中心征地示意图




土地坐落:广州市增城区新塘镇瑶田村、新何村

用地面积: 78451.92平方米 合7.8452公顷

[注: A区面积:16828.85平方米 B区面积:7967.56平方米 C区面积:2902.71平方米
D区面积:1270.57平方米 E区面积:1345.98平方米 F区面积:23661.98平方米
G区面积:1824.40平方米 H区面积:976.32平方米 J区面积:24.52平方米
K区面积:21638.93平方米 L区面积:10.10平方米



红线范围总面积=A区面积+B区面积+C区面积+D区面积+E区面积+
F区面积+G区面积+H区面积+J区面积+K区面积+L区面积]

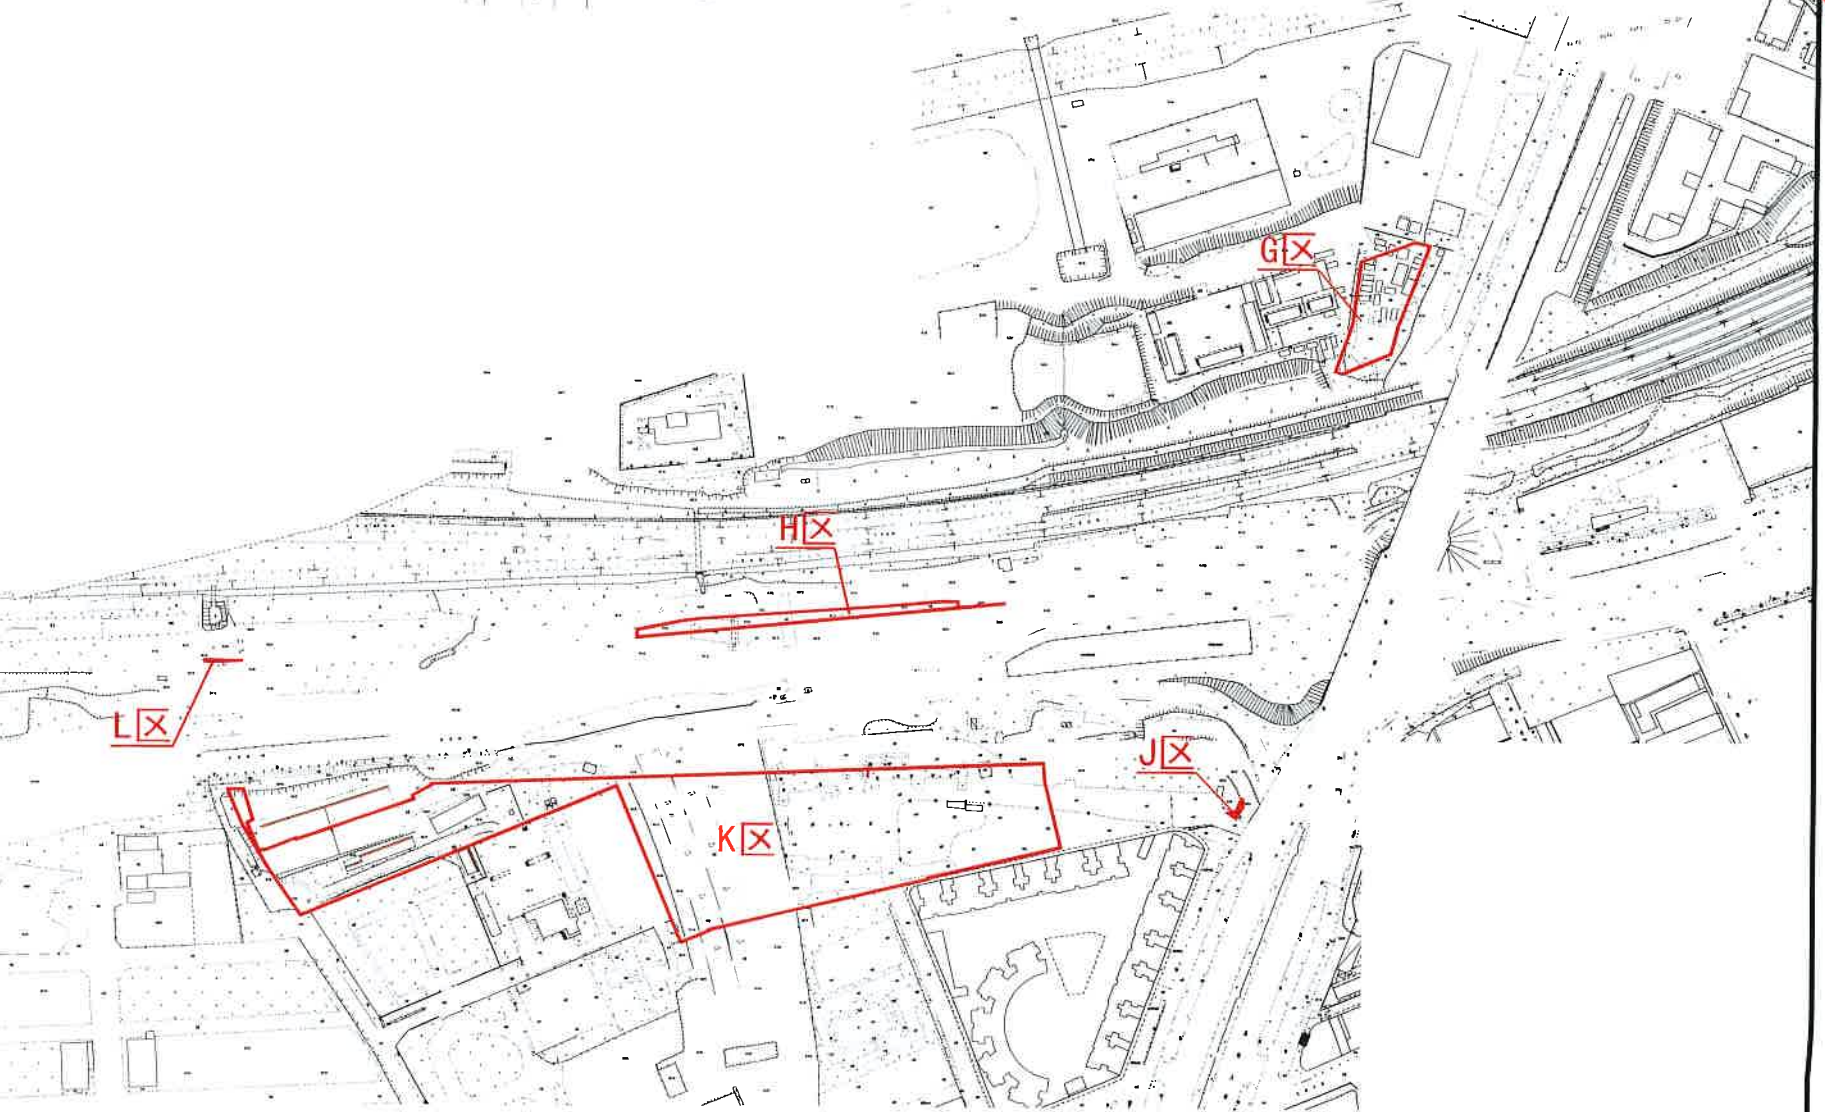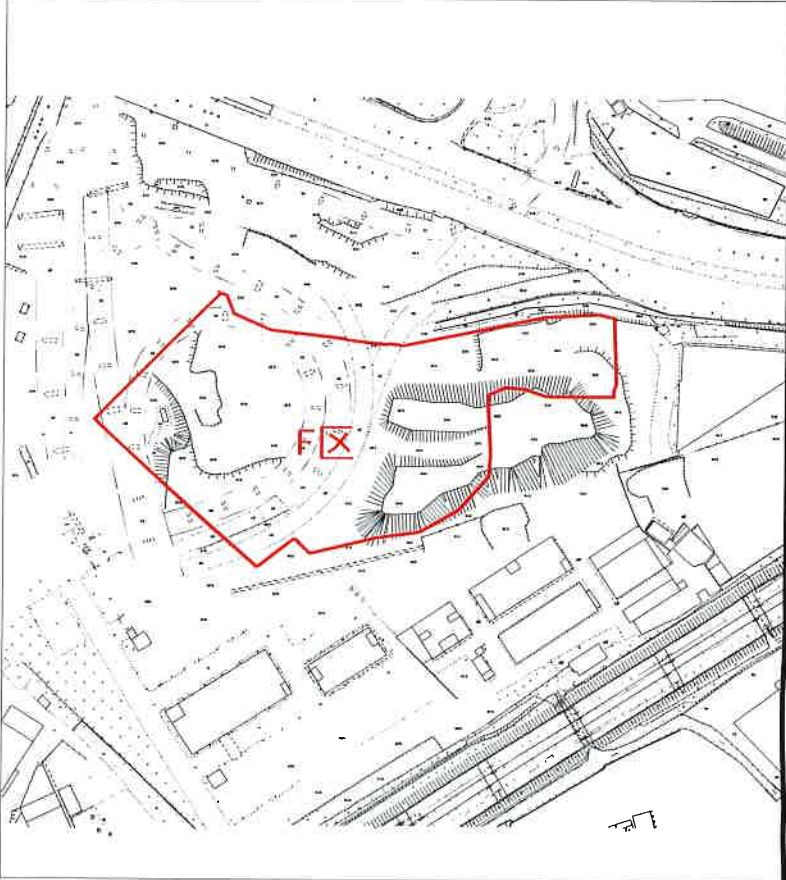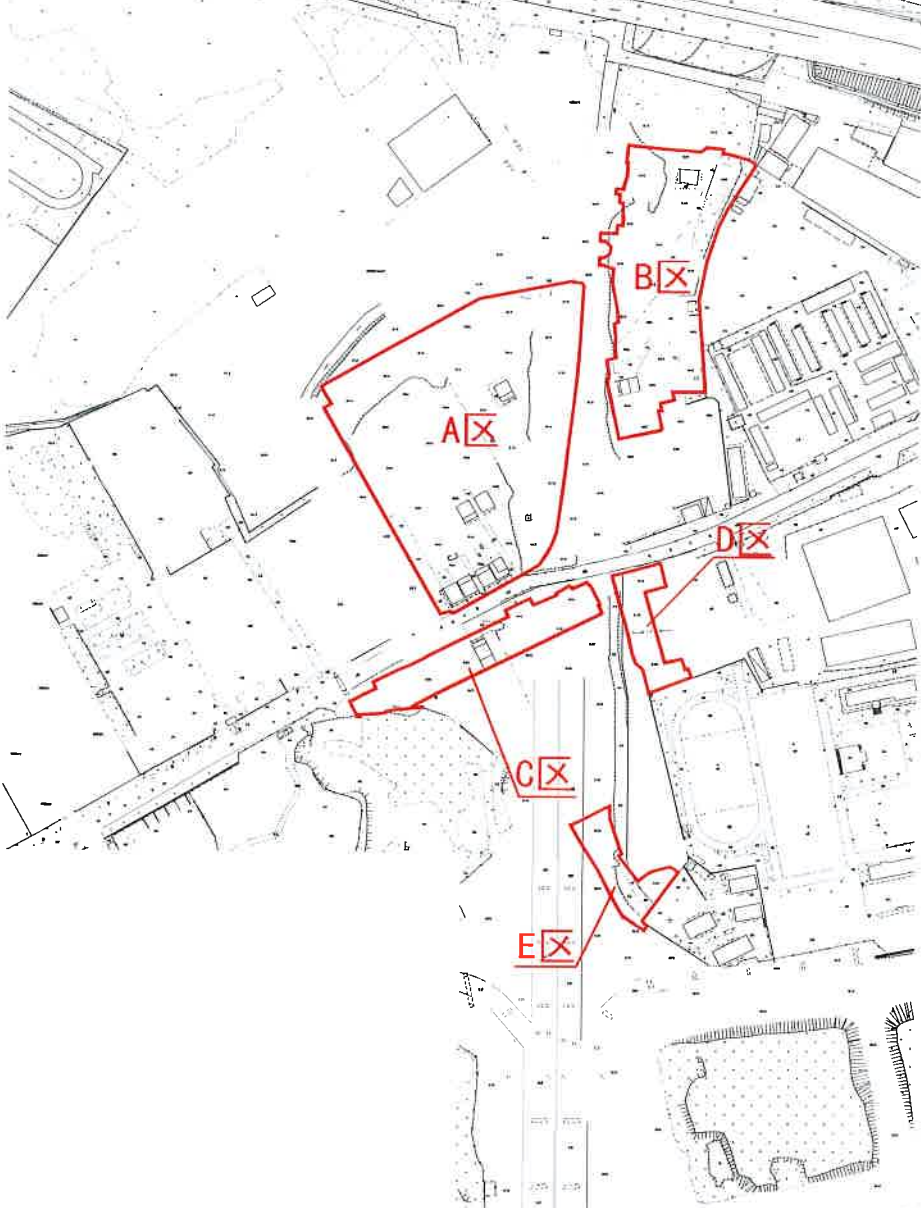

新ZG2023008号广州市增城区土地开发储备中心征地示意图

土地坐落:广州市增城区新塘镇瑶田村、新何村、群星村

红线范围总面积: 7120.73平方米 合0.7121公顷

[注: A区面积:2203.80 平方米
B区面积:1473.33 平方米
C区面积:436.89 平方米
D区面积:1443.97 平方米
E区面积:1562.74 平方米
红线范围总面积=A区面积+B区面积+C区面积+D区面积+E区面积]

