


广州白云国际机场三期扩建工程平西二期安置区首期（A地块）  
收回国有土地使用权公告附图

工程编号：2021土21B030  
用地方案号：2021KJ01140014

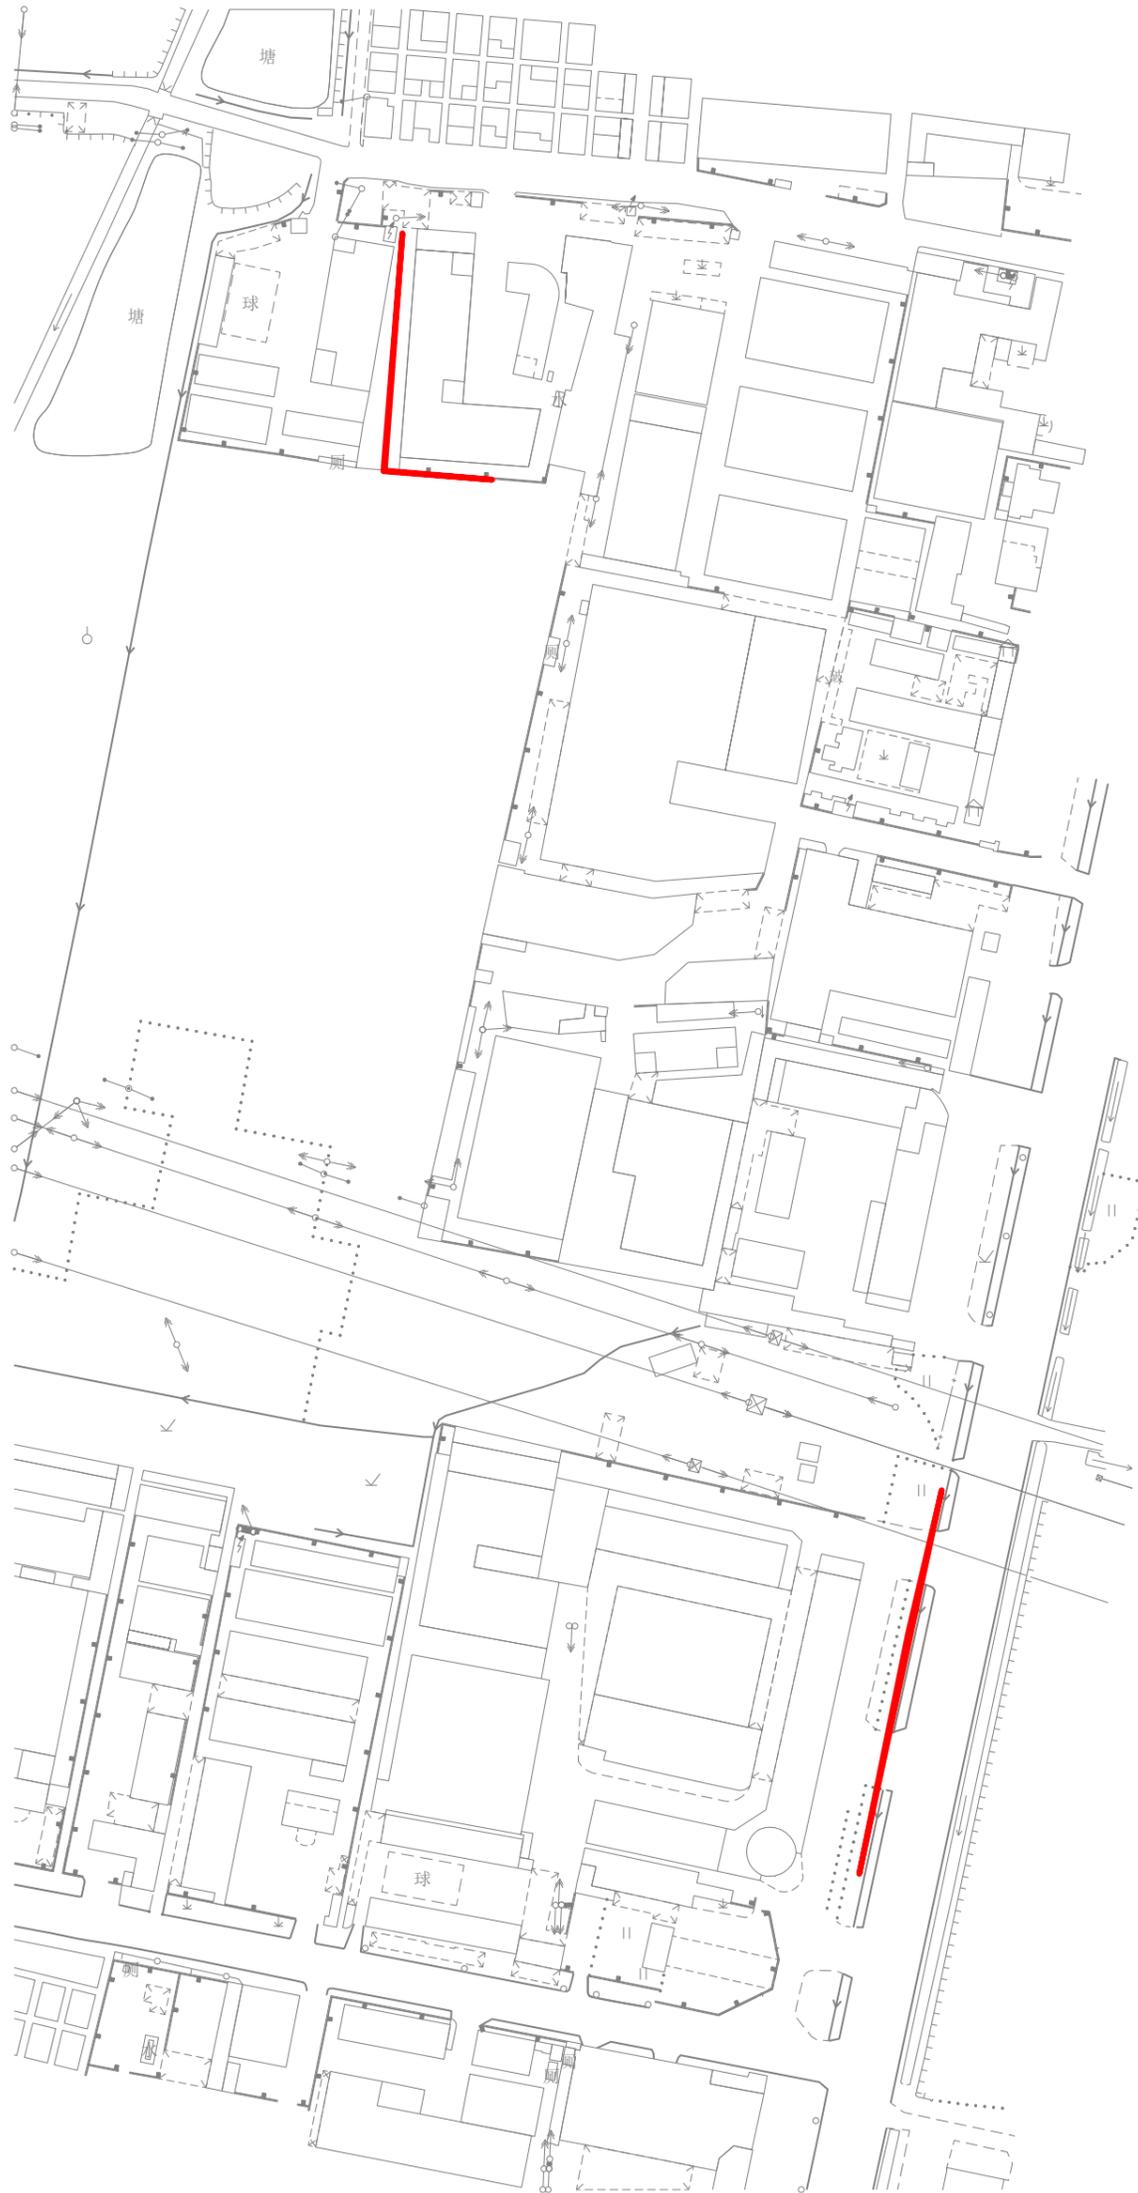

注：图上红线面积为86平方米，合0.129亩（以2000国家坐标系计算）。

范围线根据2021土21B030土地勘测定界技术报告书转绘。