


广州市花都区土地开发储备中心(秀全水库东一地块一(二期))征地补偿安置公告附图

用地方案号:2023DX027
业务号:202301828

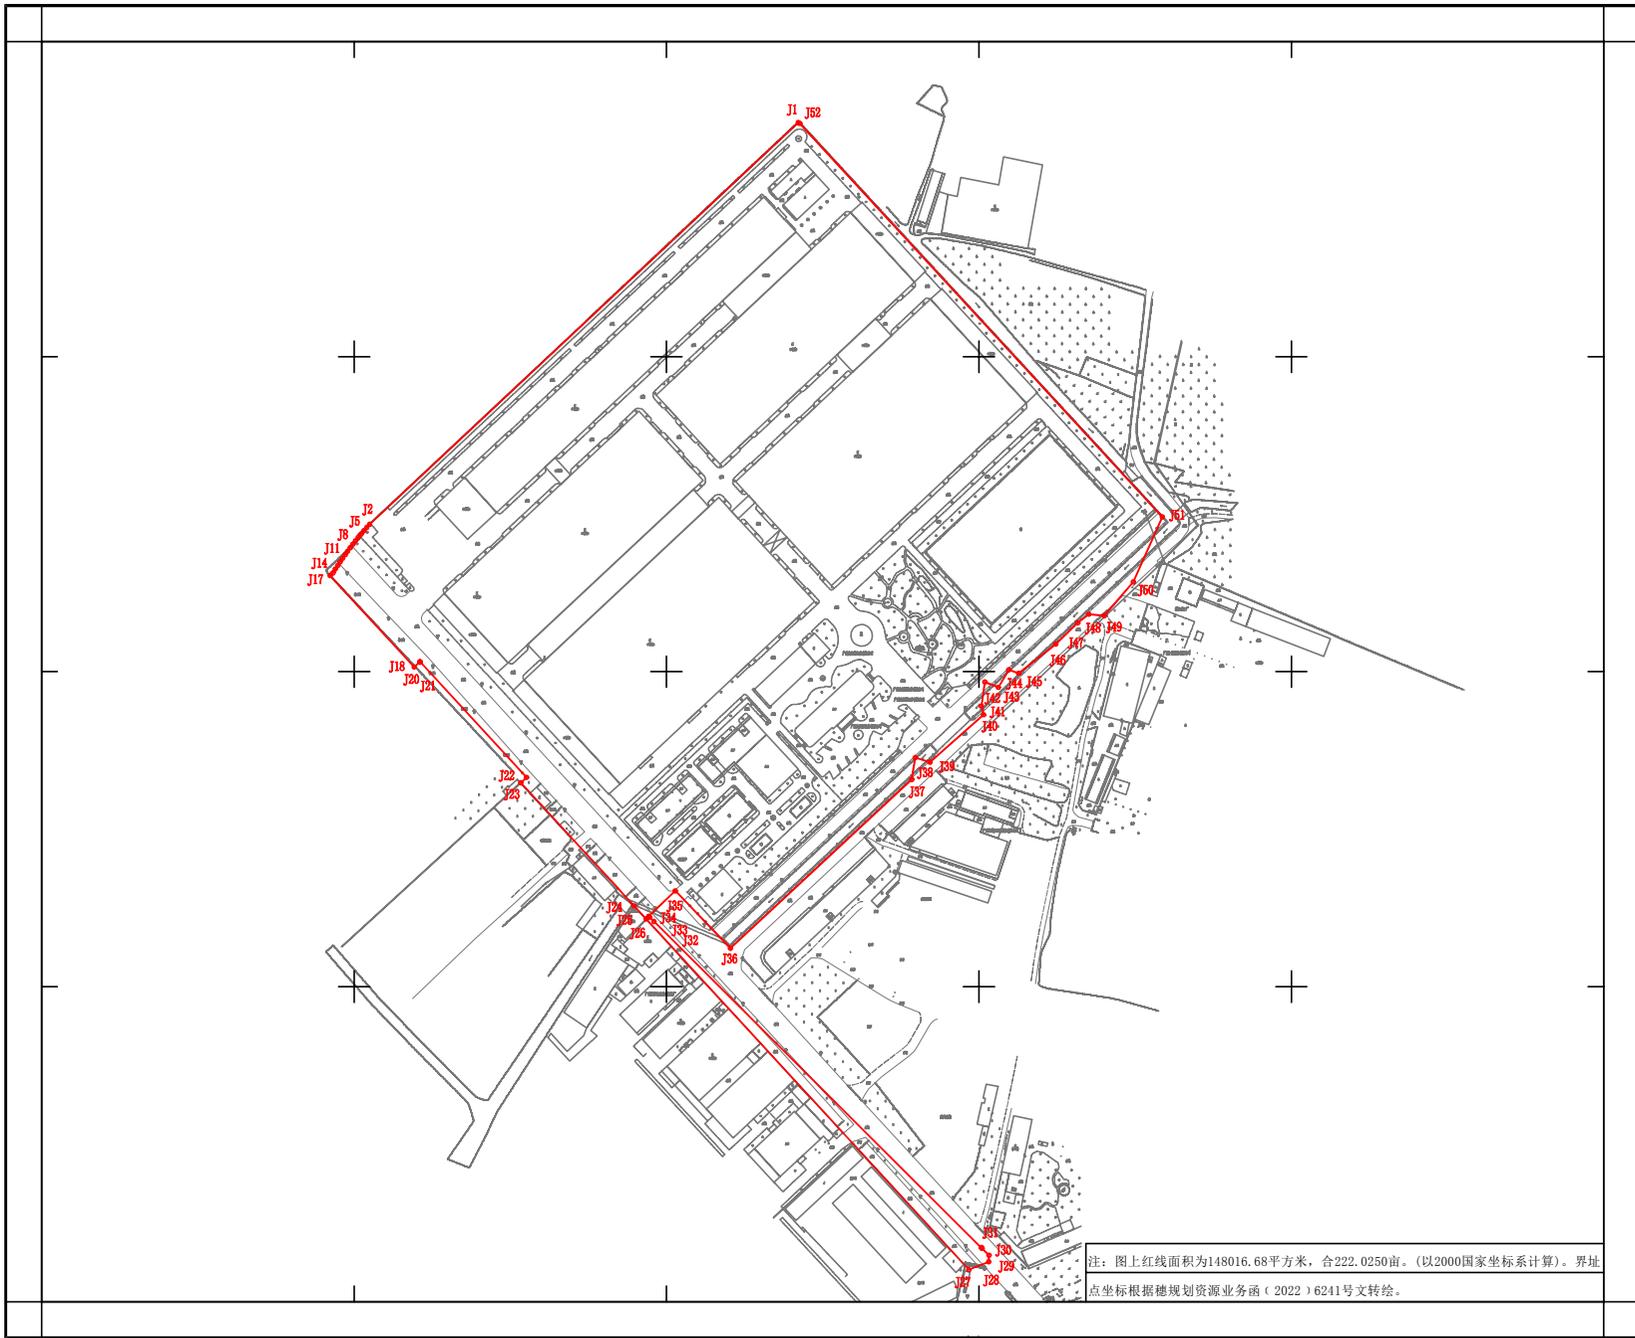

注:图上红线面积为148016.68平方米,合222.0250亩。(以2000国家坐标系计算)。界址点坐标根据穗规规划资源业务函(2022)6241号文转绘。