


征地补偿安置公告附图

工程编号: 2023土21B130
用地方案号: 2023KJ01140084

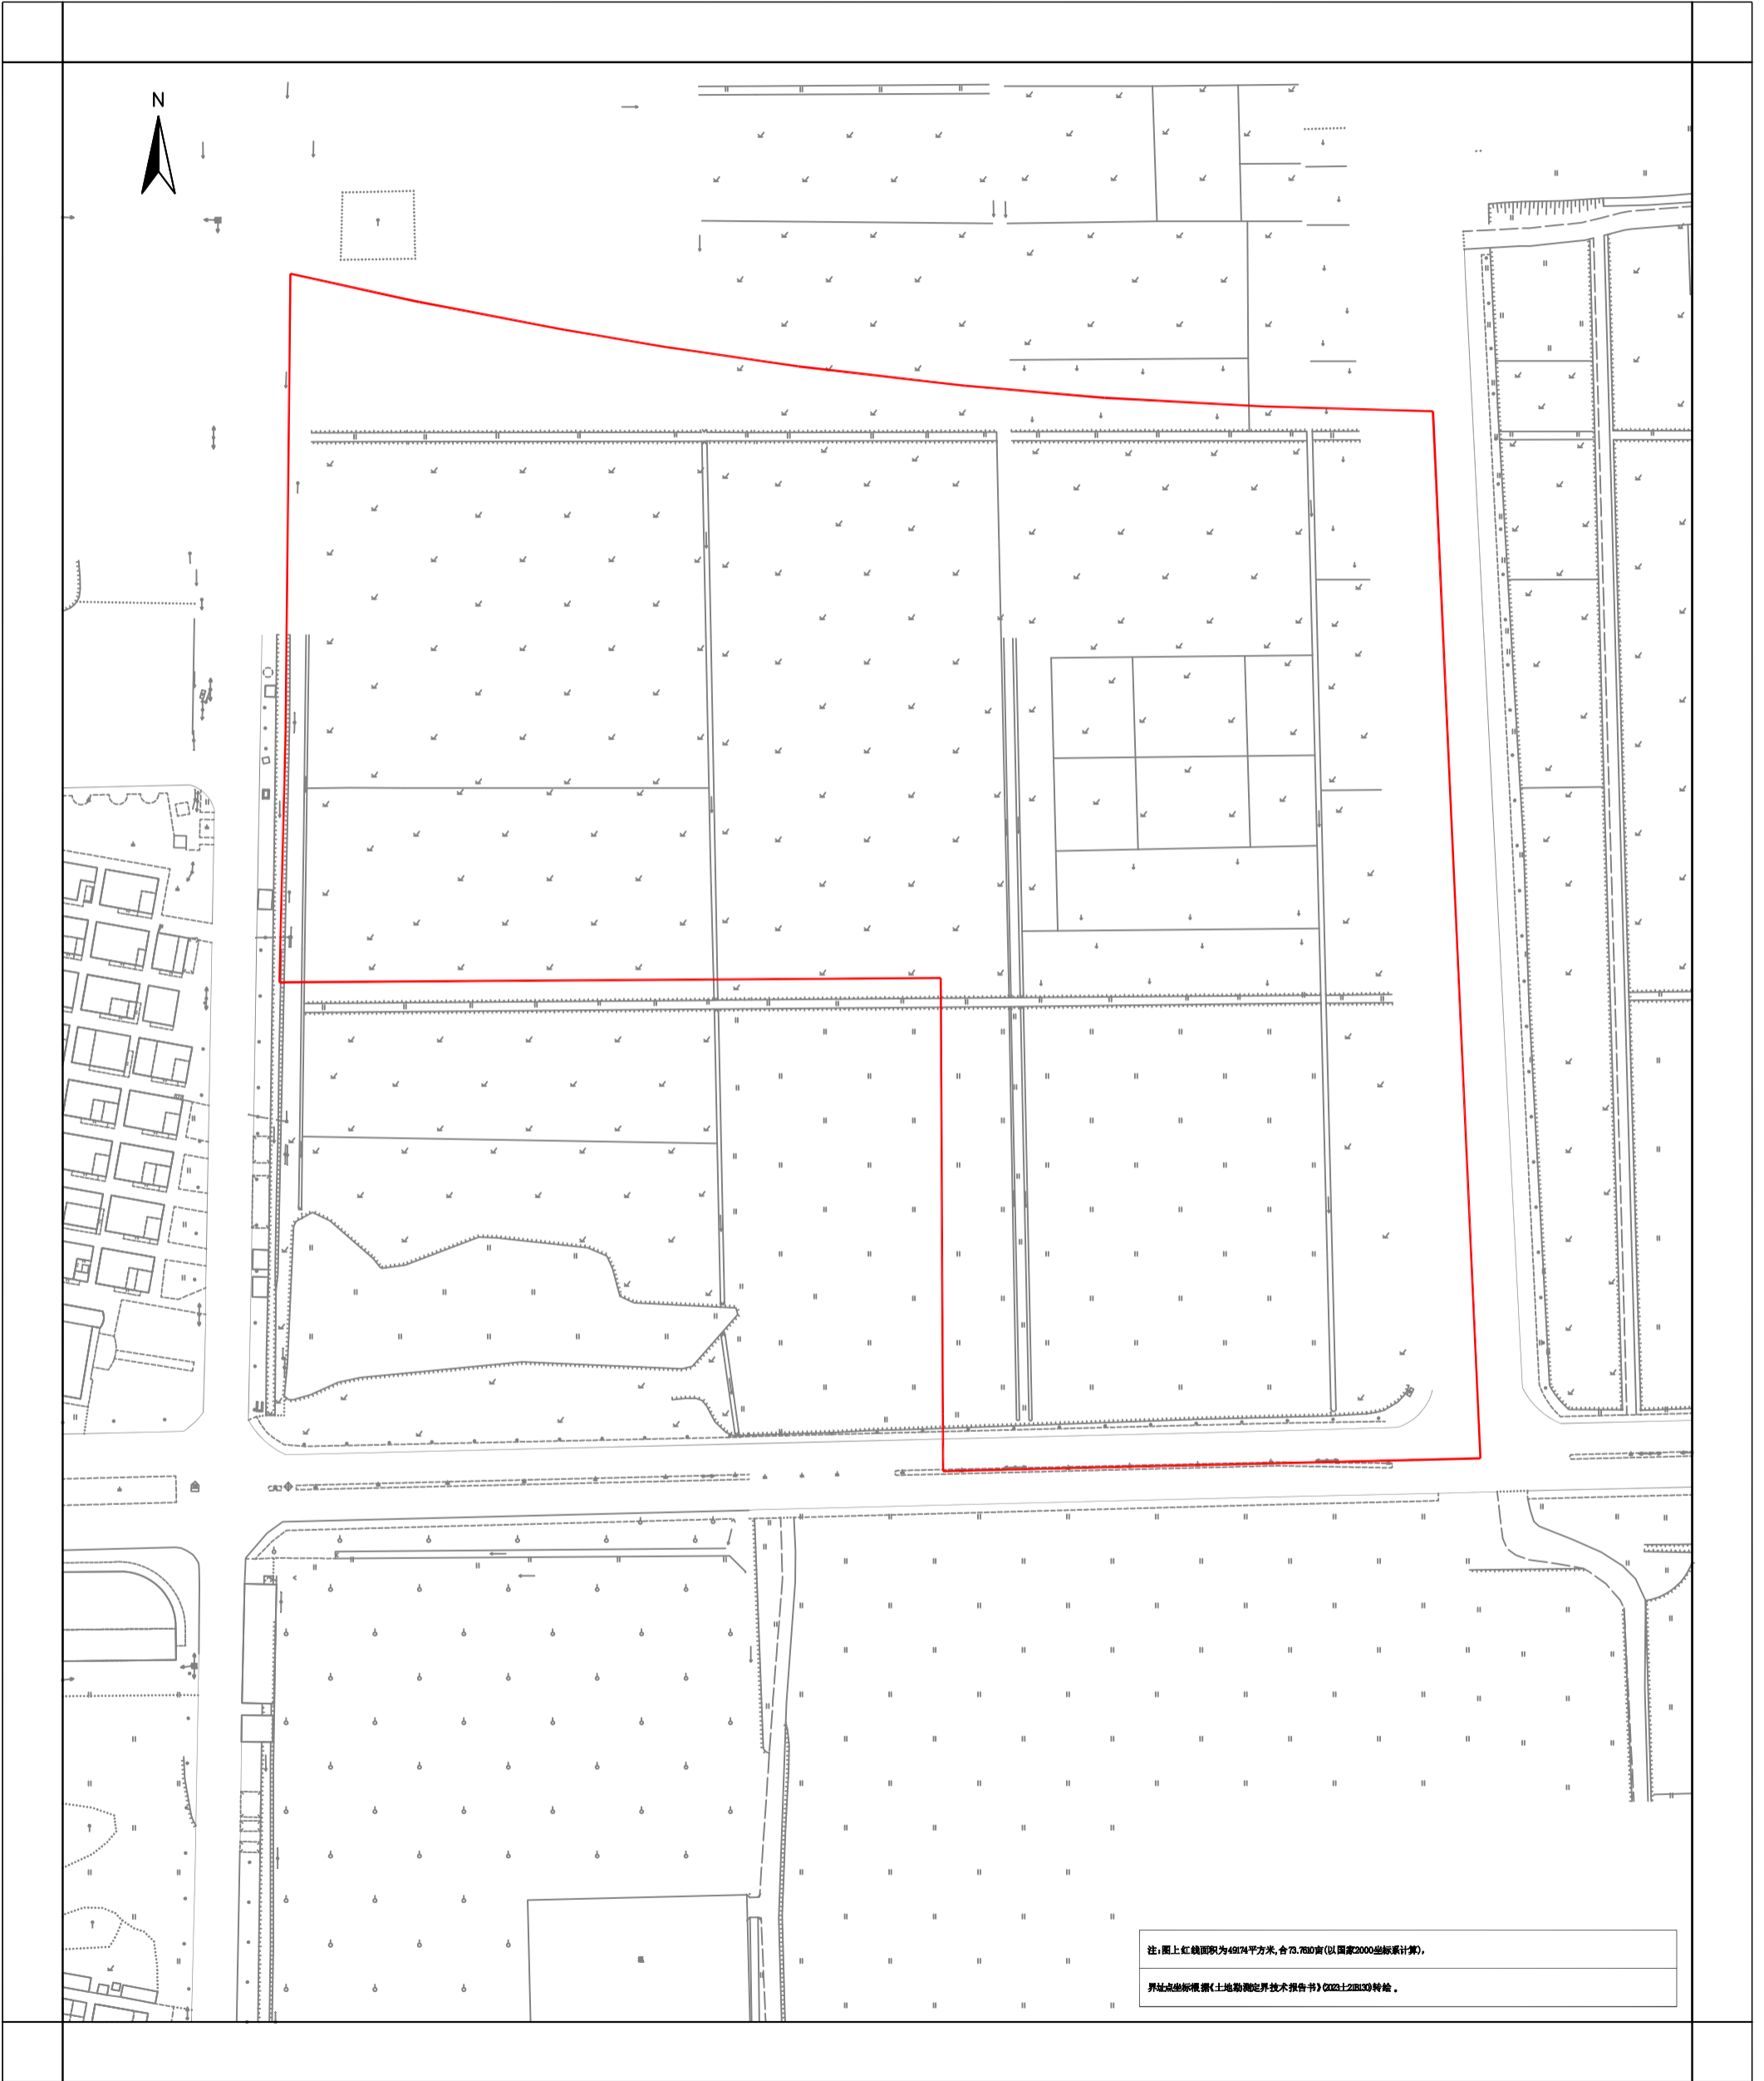

注: 图上红线面积为4974平方米, 合73.780亩(以国家2000坐标系计算),
界址点坐标根据《土地勘测定界技术报告书》(202312030)转绘。

广州市规划和自然资源局花都区分局

国家2000 坐标系

绘图日期: 2023年9月