


宁西ZG2023040号广州市增城区土地开发储备中心征地示意图

土地坐落:广州市增城区宁西街九如村

红线范围总面积: 18272.60平方米 合1.8273公顷
[注: A区面积: 8419.59平方米 B区面积: 9853.01平方米
红线范围总面积=A区面积+B区面积]

N
1:1000

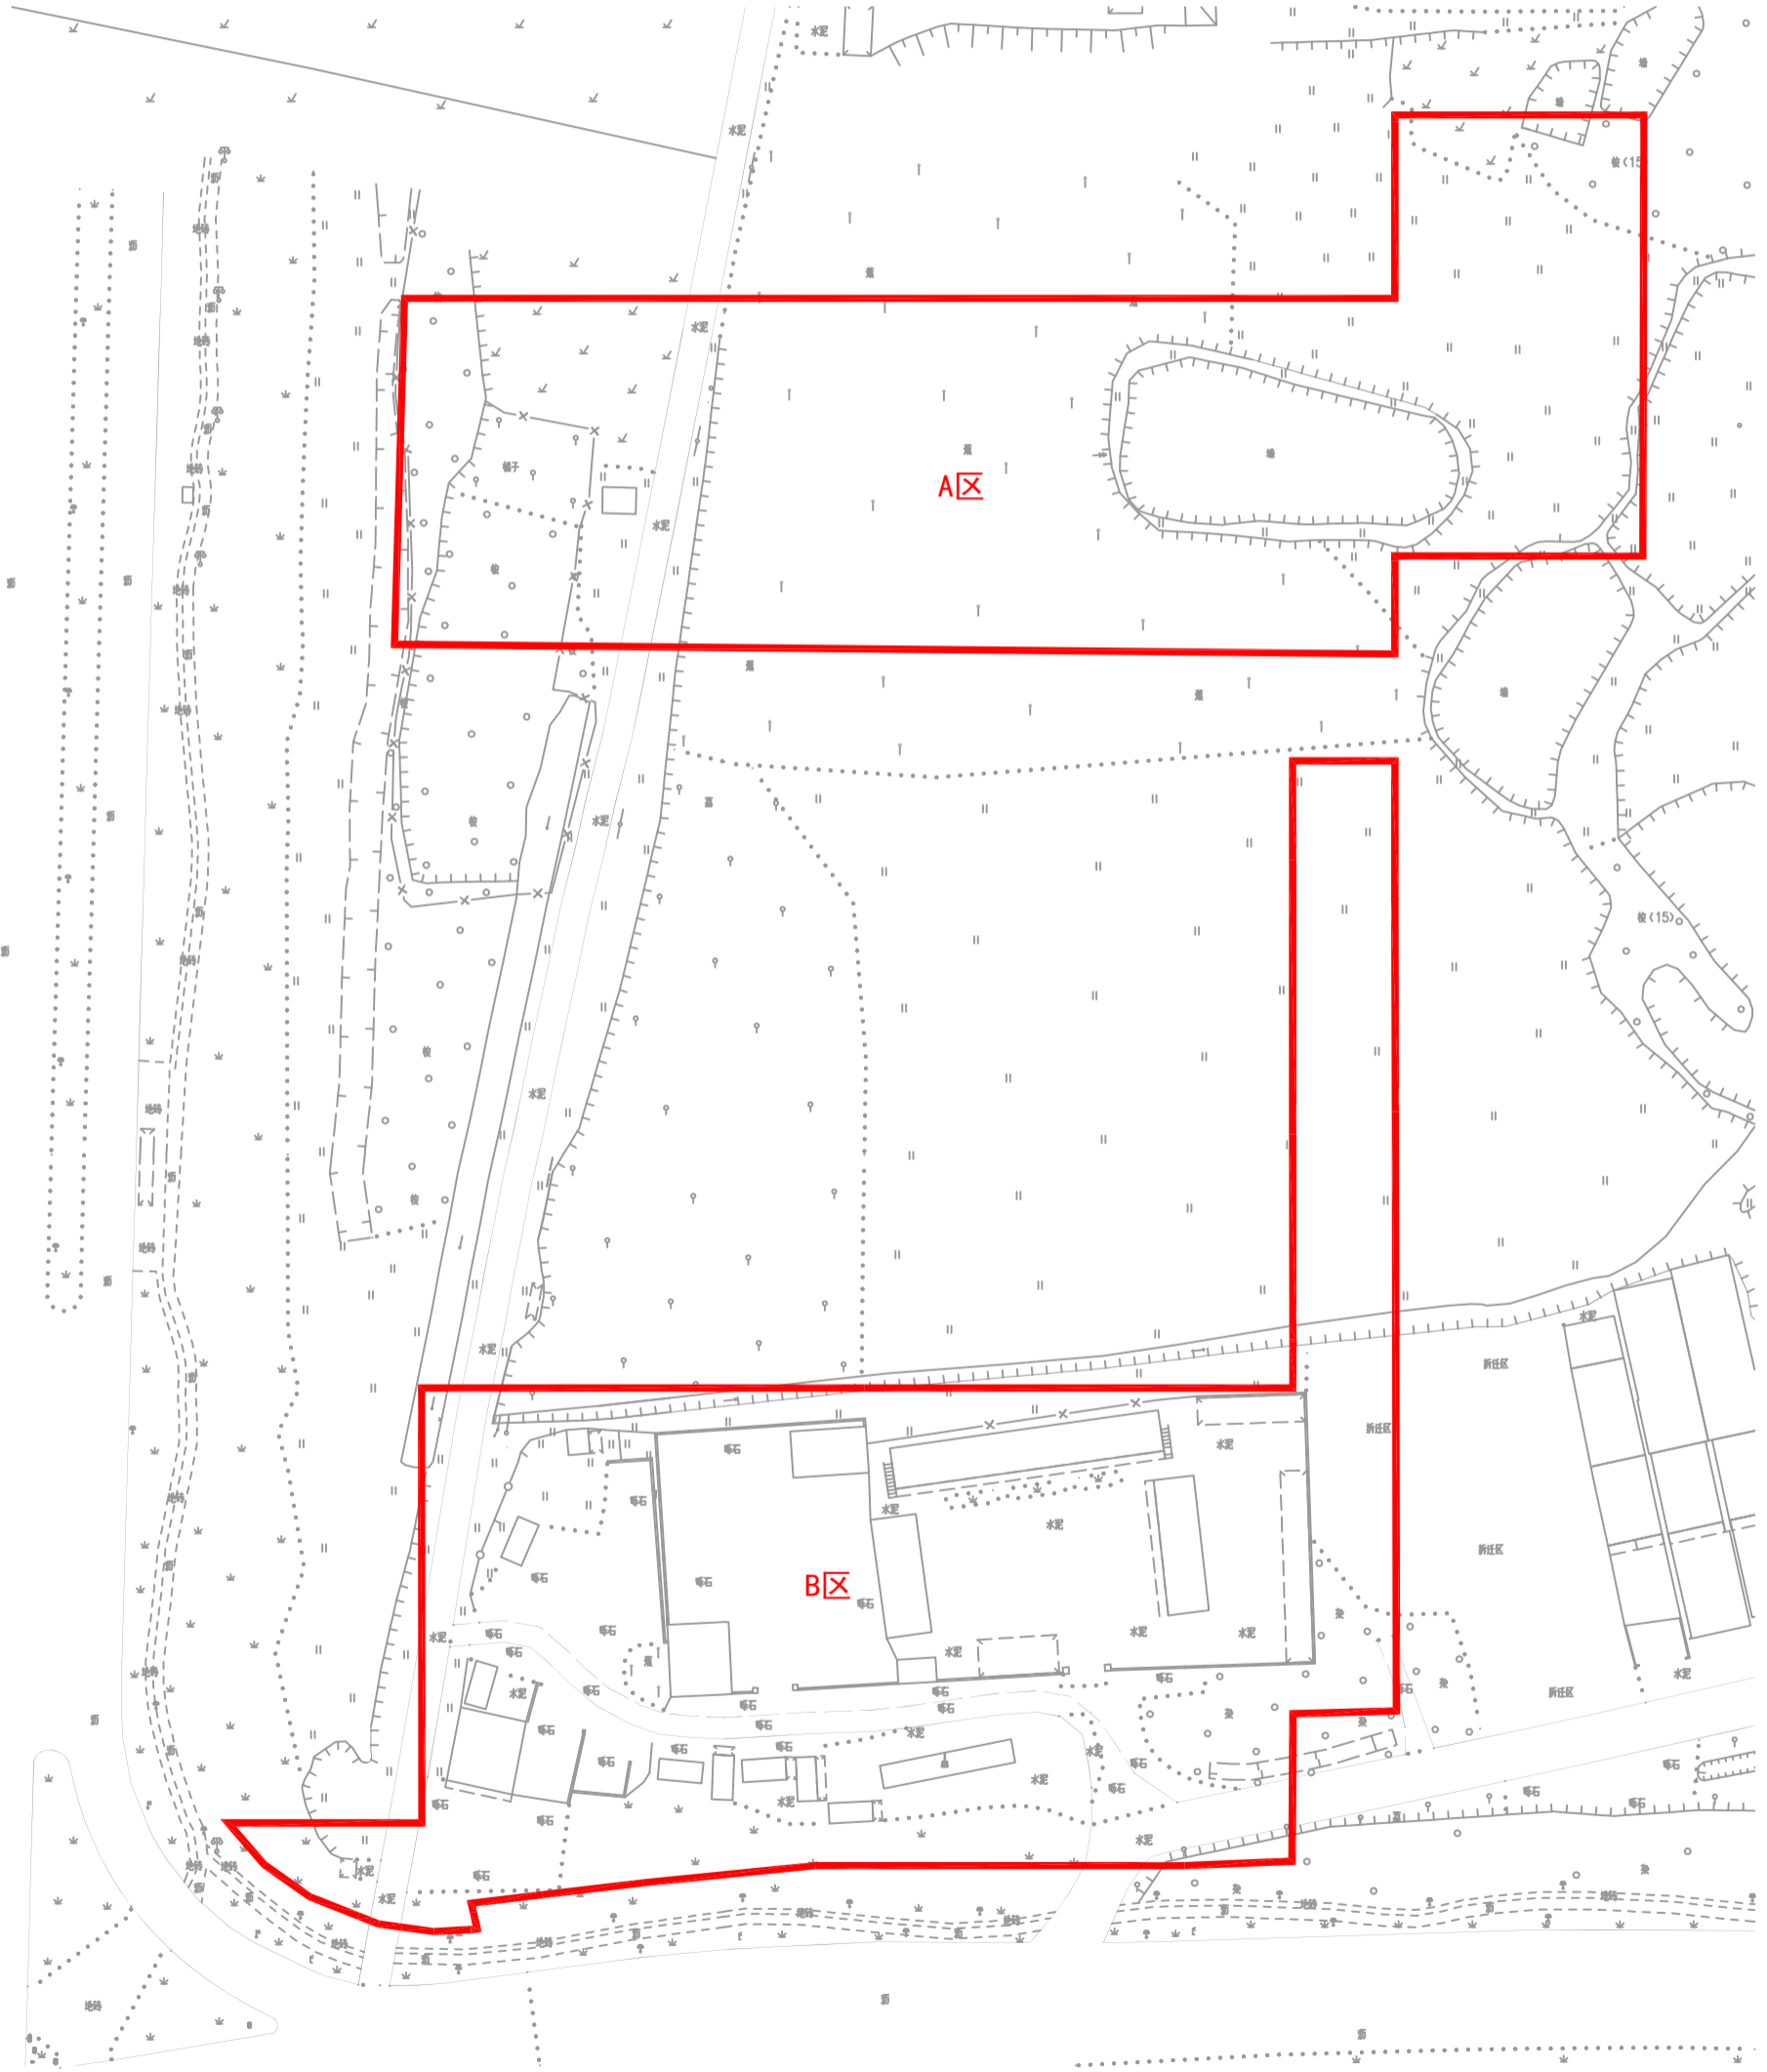

宁西ZG2023041号广州市增城区土地开发储备中心征地示意图

土地坐落：广州市增城区宁西街九如村

红线范围总面积：1827.00平方米 合0.1827公顷

N
1:500

