


花都区广州市诺安制动配件有限公司旧厂房“工改工”类微改造项目征地公告附图

用地方案号：2023DX008  
业务号：202302391

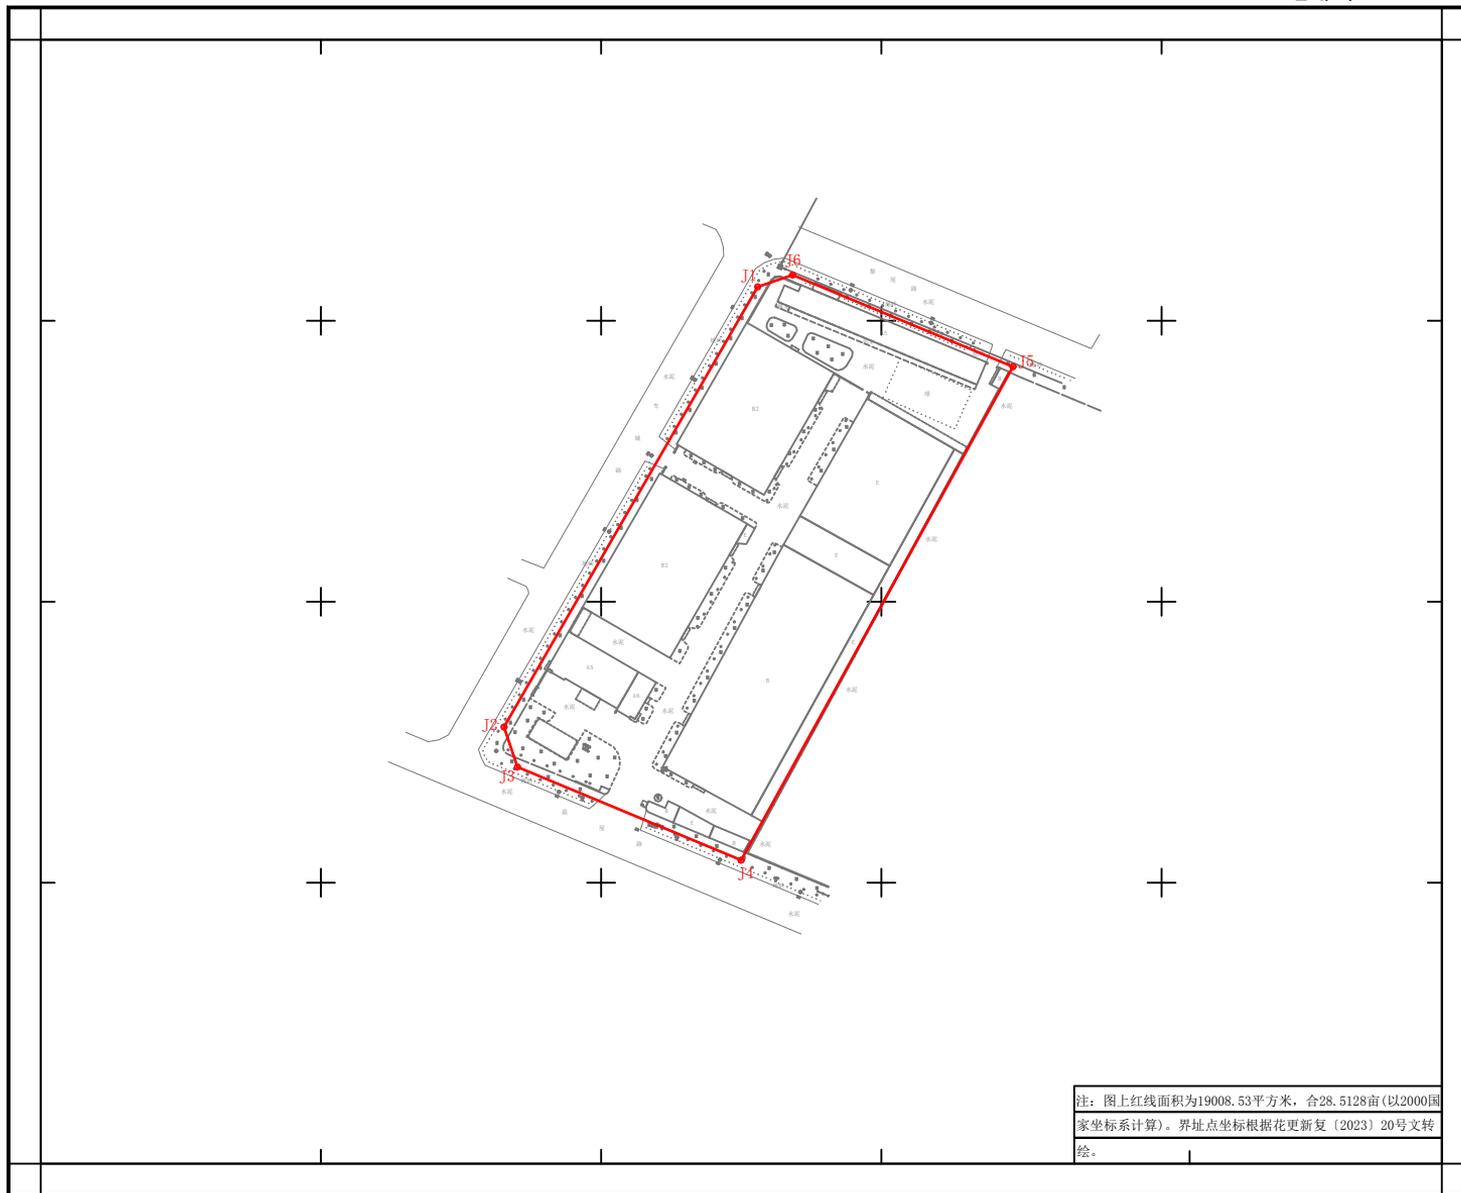

注：图上红线面积为19008.53平方米，合28.5128亩(以2000国家坐标系计算)。界址点坐标根据花更新复〔2023〕20号文转绘。