


新ZG2023001号广州市增城区土地开发储备中心征地示意图

土地坐落: 广州市增城区新塘镇长巷村

用地面积: 111673.09平方米 合11.1673公顷

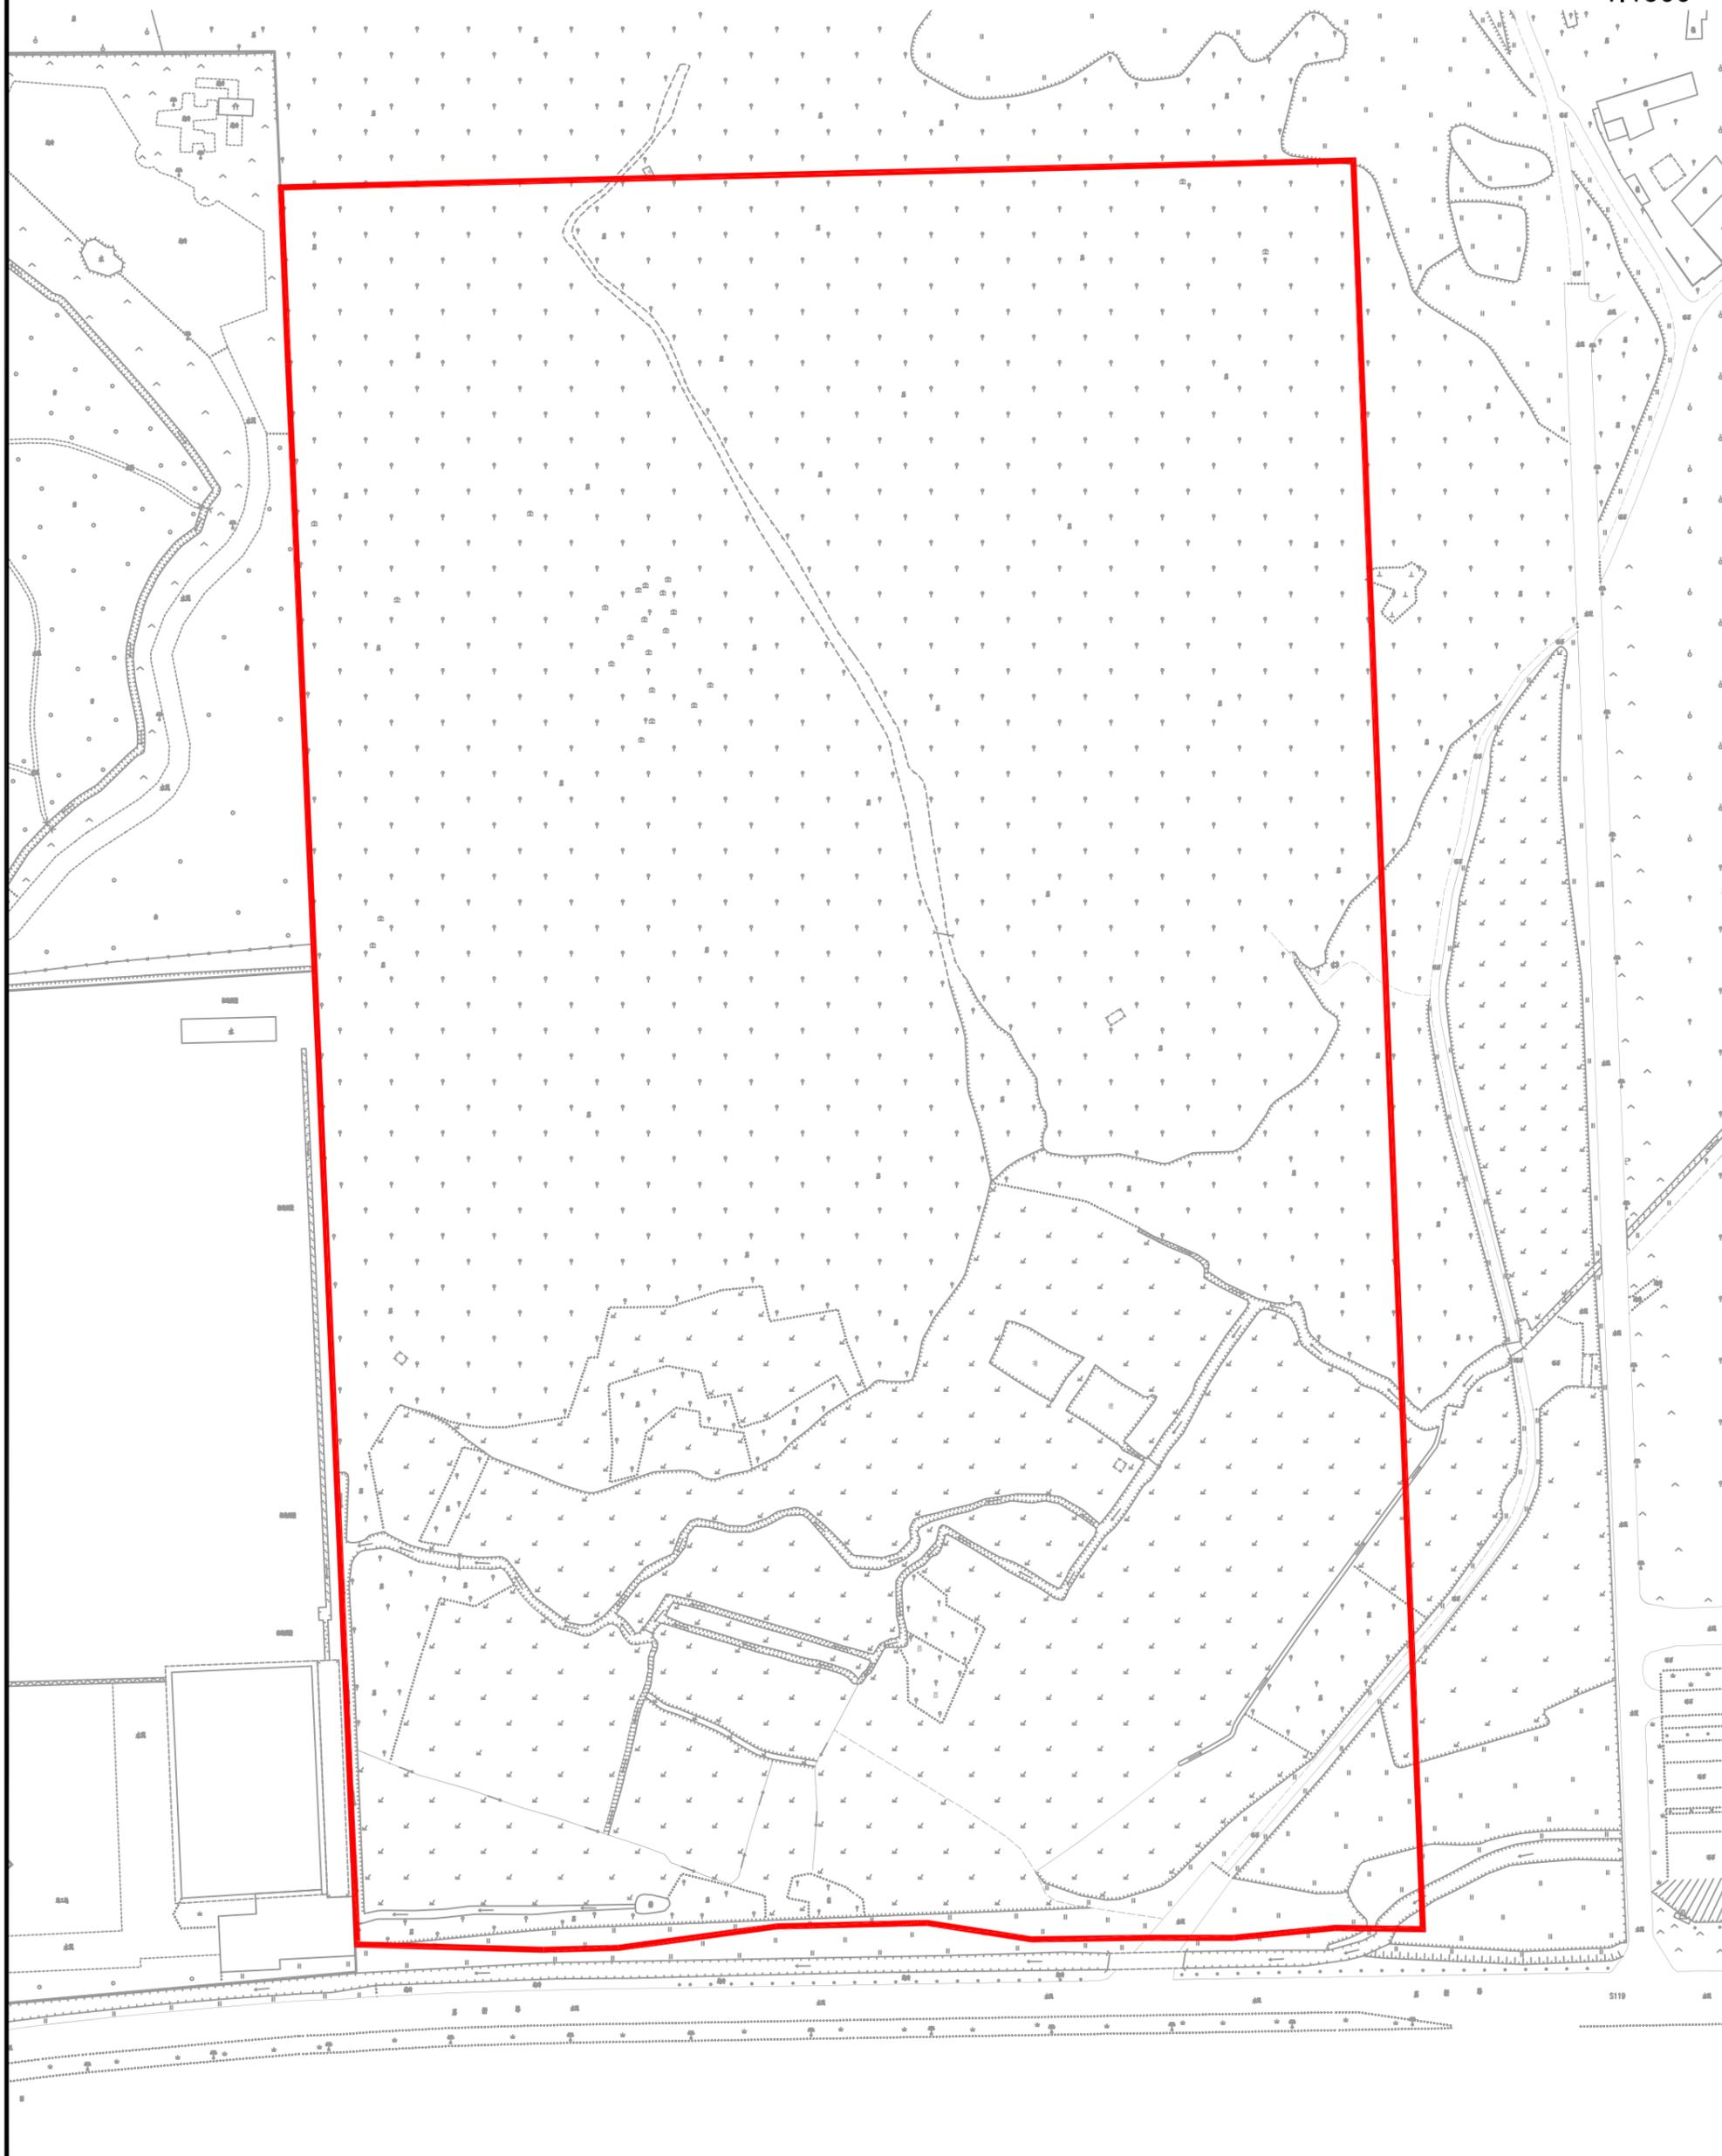

新ZG2023002号广州市增城区土地开发储备中心征地示意图

土地坐落:广州市增城区新塘镇长巷村

用地面积: 11167.31平方米 合1.1167公顷



1:800

