


中ZG2023042号广州市增城区土地开发储备中心征地示意图

土地坐落：广州市增城区中新镇坑贝村

红线范围总面积：6313.04平方米 合0.6313公顷

N
1:1000

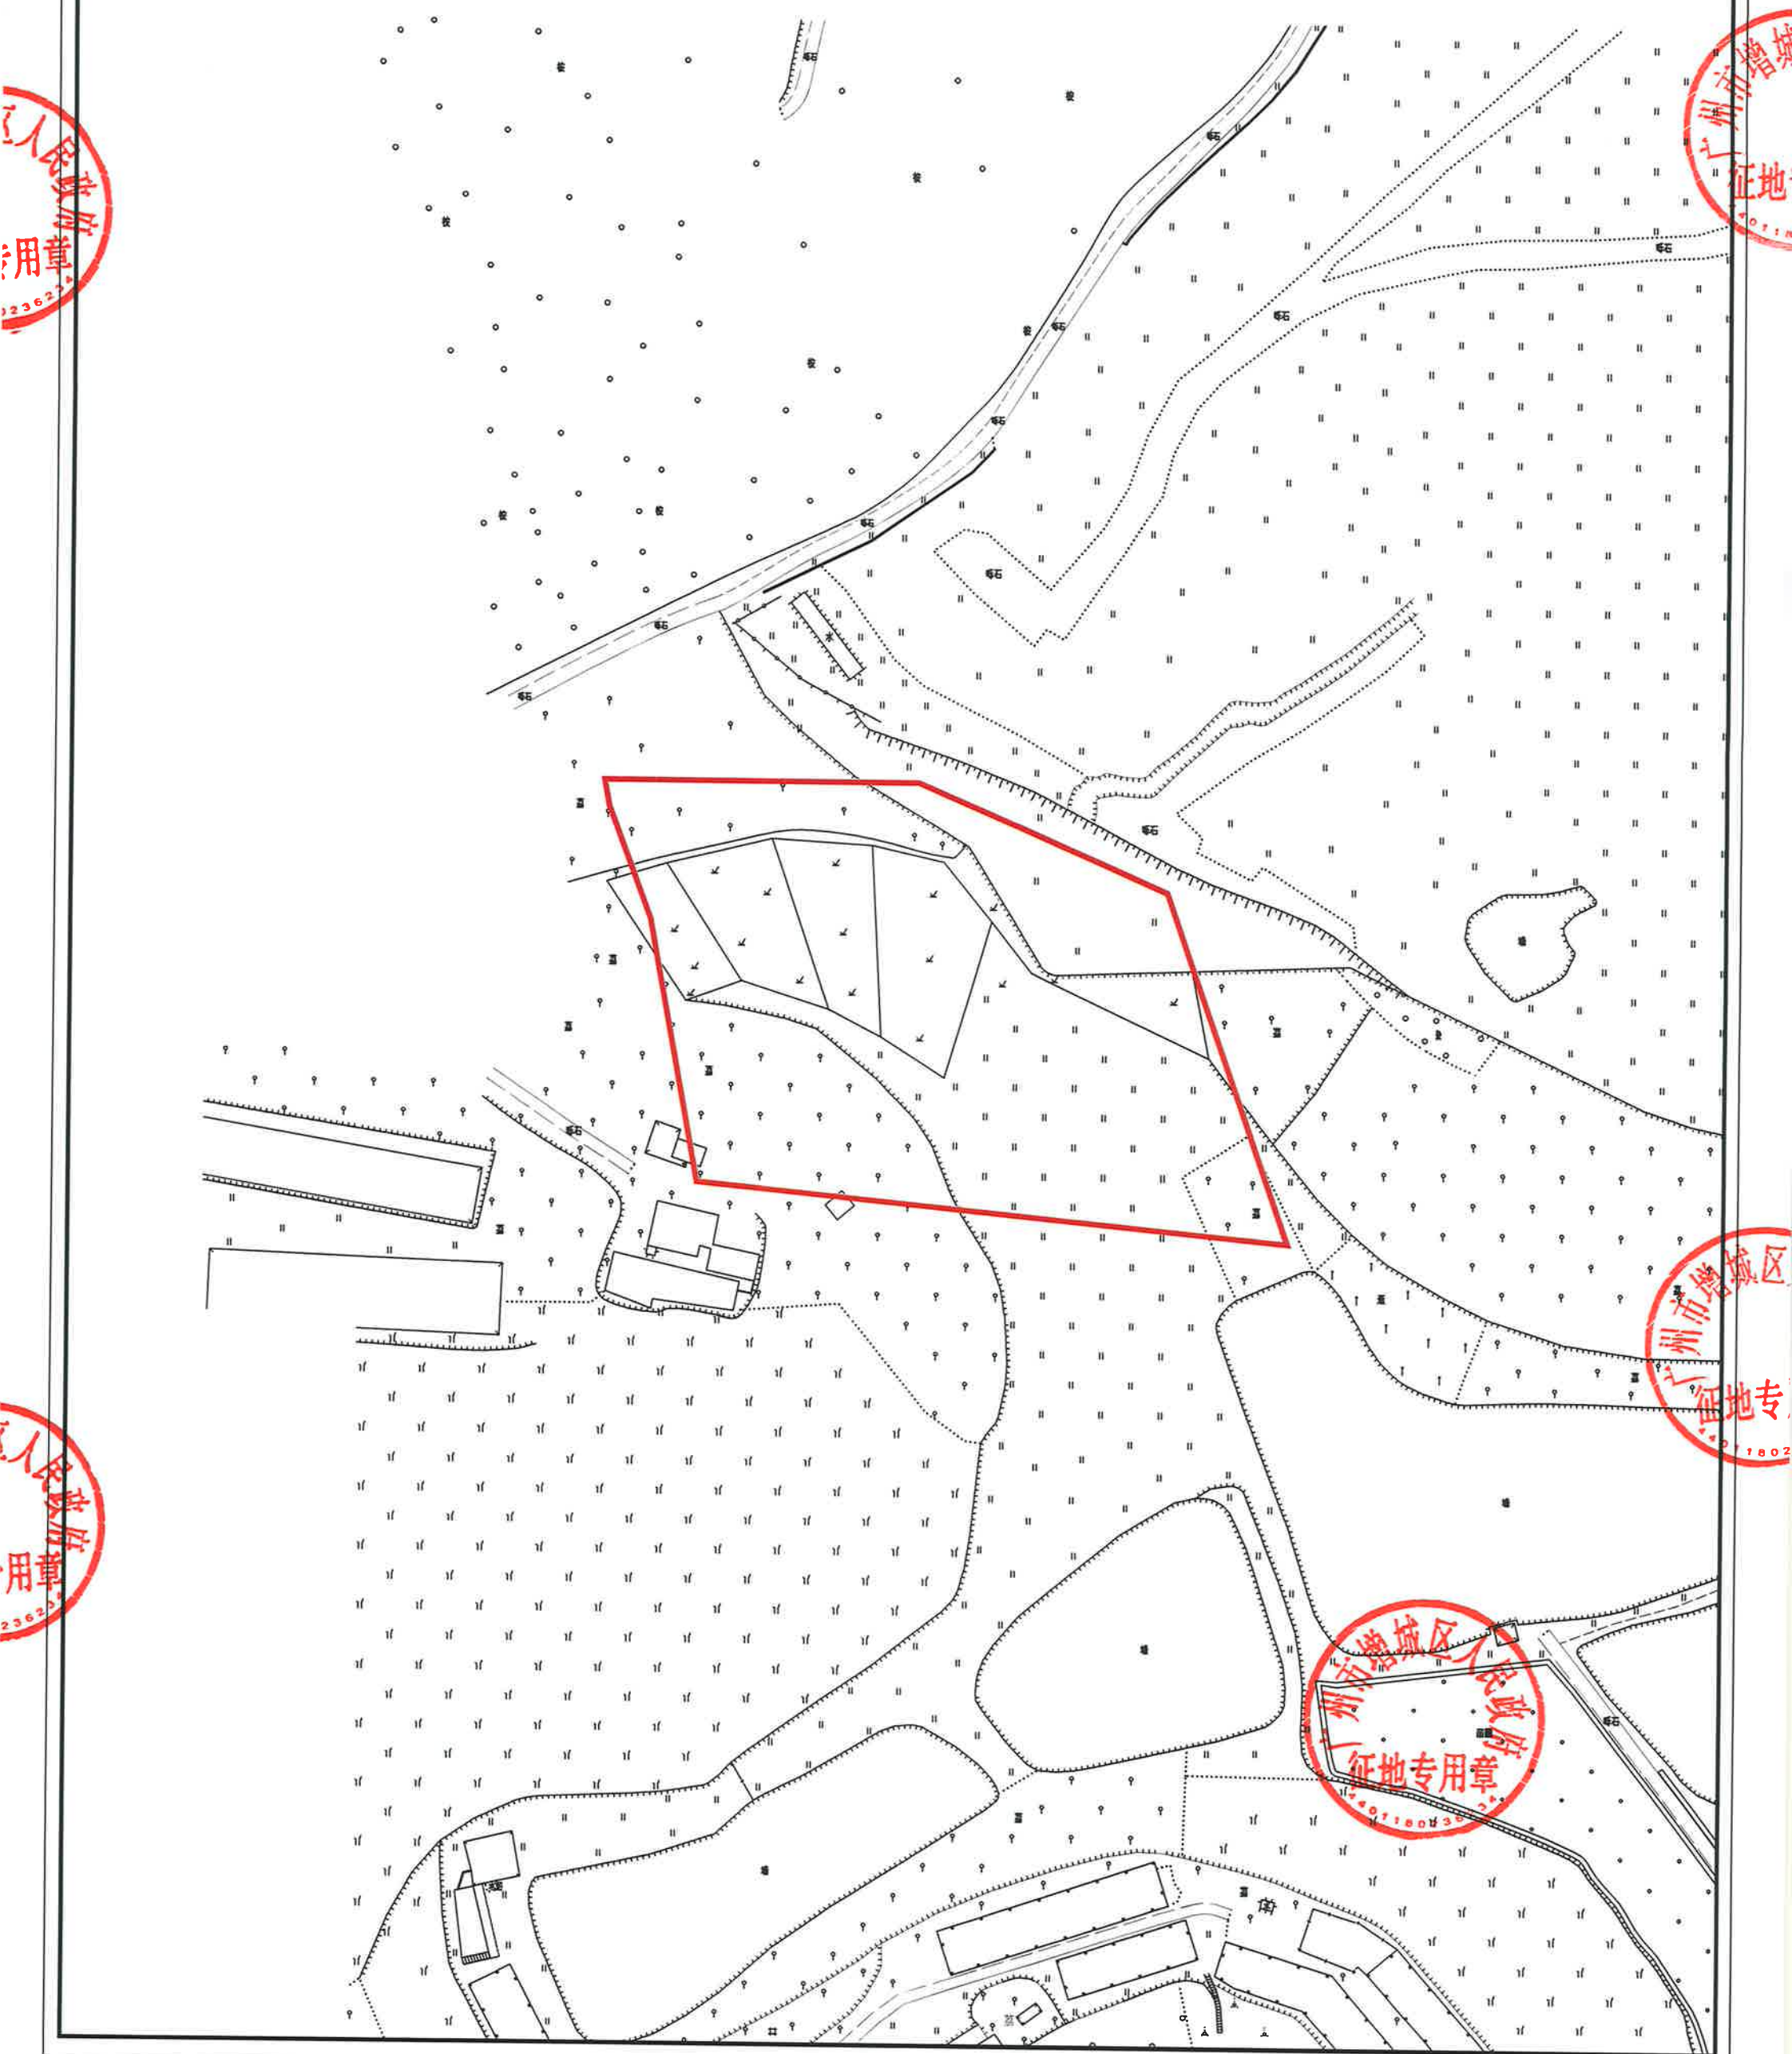

中ZG2023041号广州市增城区土地开发储备中心征地示意图

土地坐落：广州市增城区中新镇坑贝村

红线范围总面积：63130.42平方米 合6.3130公顷
[注：B区：47607.90平方米 D区：15522.52平方米
红线范围总面积=B区面积+D区面积]

