


保税大道北一号地块（地块一）收地公告附图

用地方案号：2023KJ01140054  
工程编号：2023±21B063

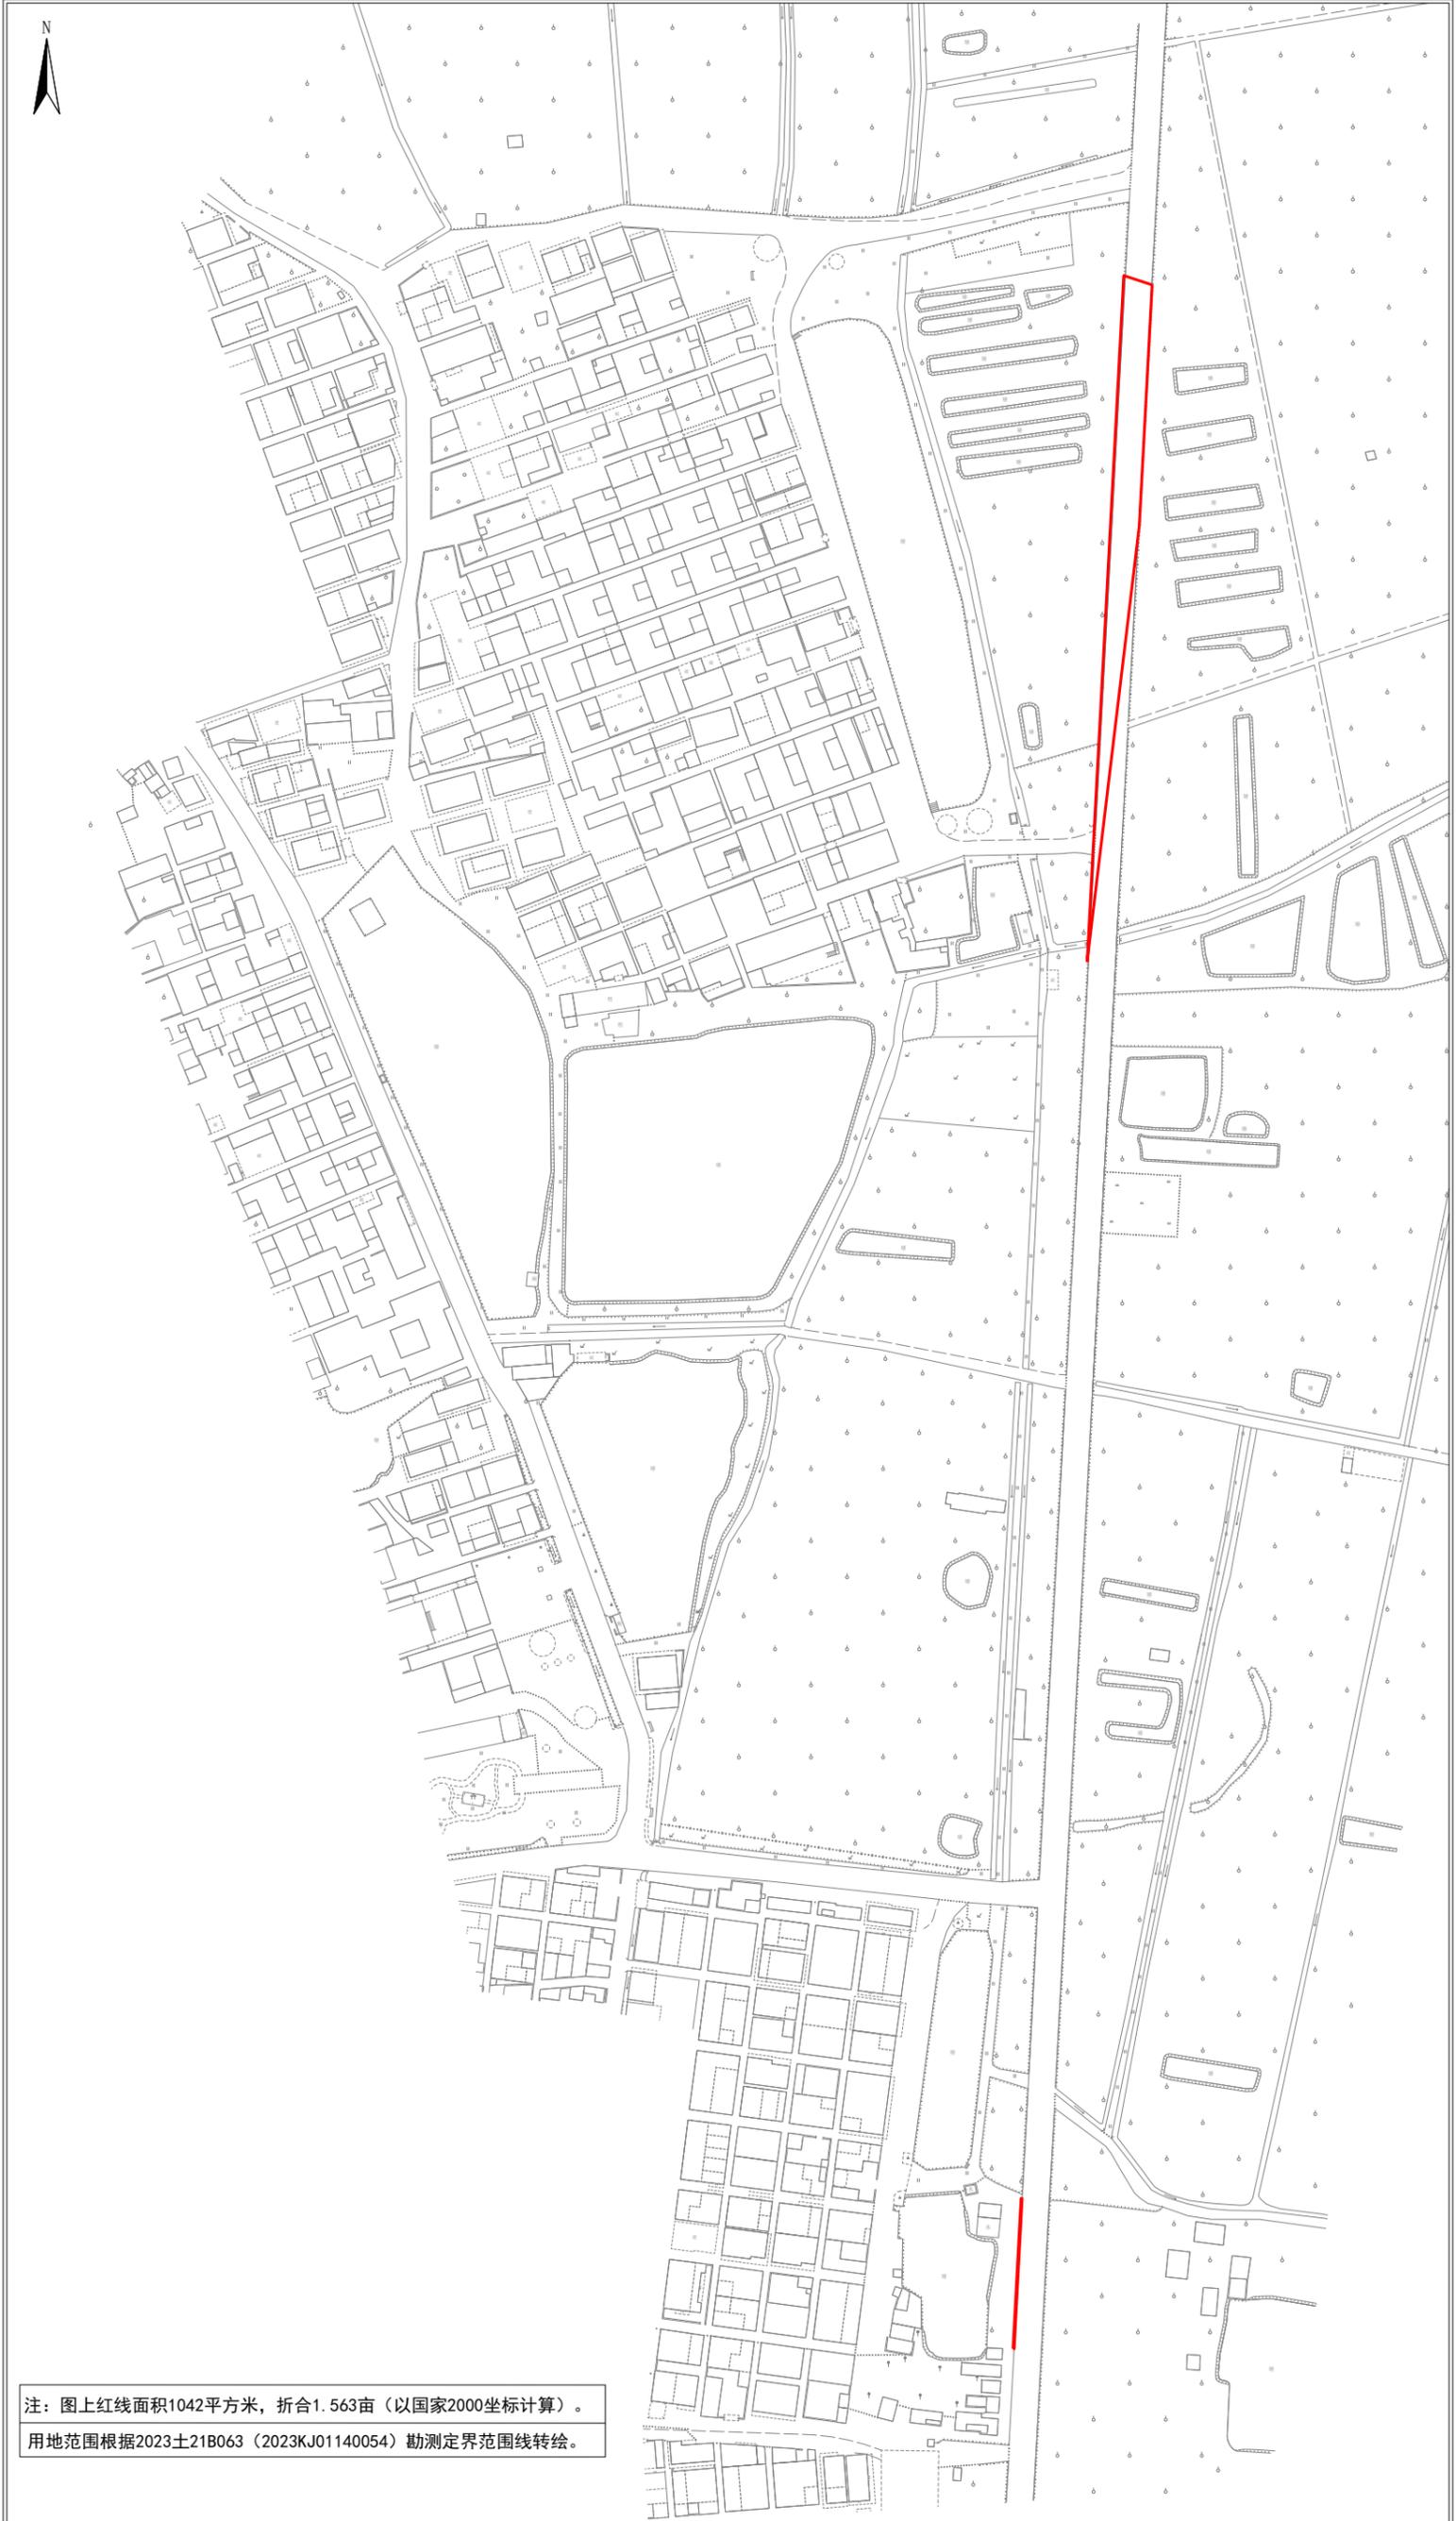

注：图上红线面积1042平方米，折合1.563亩（以国家2000坐标计算）。  
用地范围根据2023±21B063（2023KJ01140054）勘测定界范围线转绘。

广州市规划和自然资源局花都区分局

国家2000坐标系

绘图日期：2024年2月