



白云区青桥街工程控制性详细规划修正通告附图

审批单位：广州市人民政府
批准时间：2024年2月22日
批准文号：穗府云规划资源审〔2024〕12号

用地位置：
白云区松洲街道，西起于广州华为研发中心，往东止于增槎路。

批准内容：
根据青桥街工程方案落实道路线位，并对沿线涉及的导则地块进行控规修正。

附注：
查询网址：<https://ghzyj.gz.gov.cn/ywpc/cxgh/cxghtzgg/>

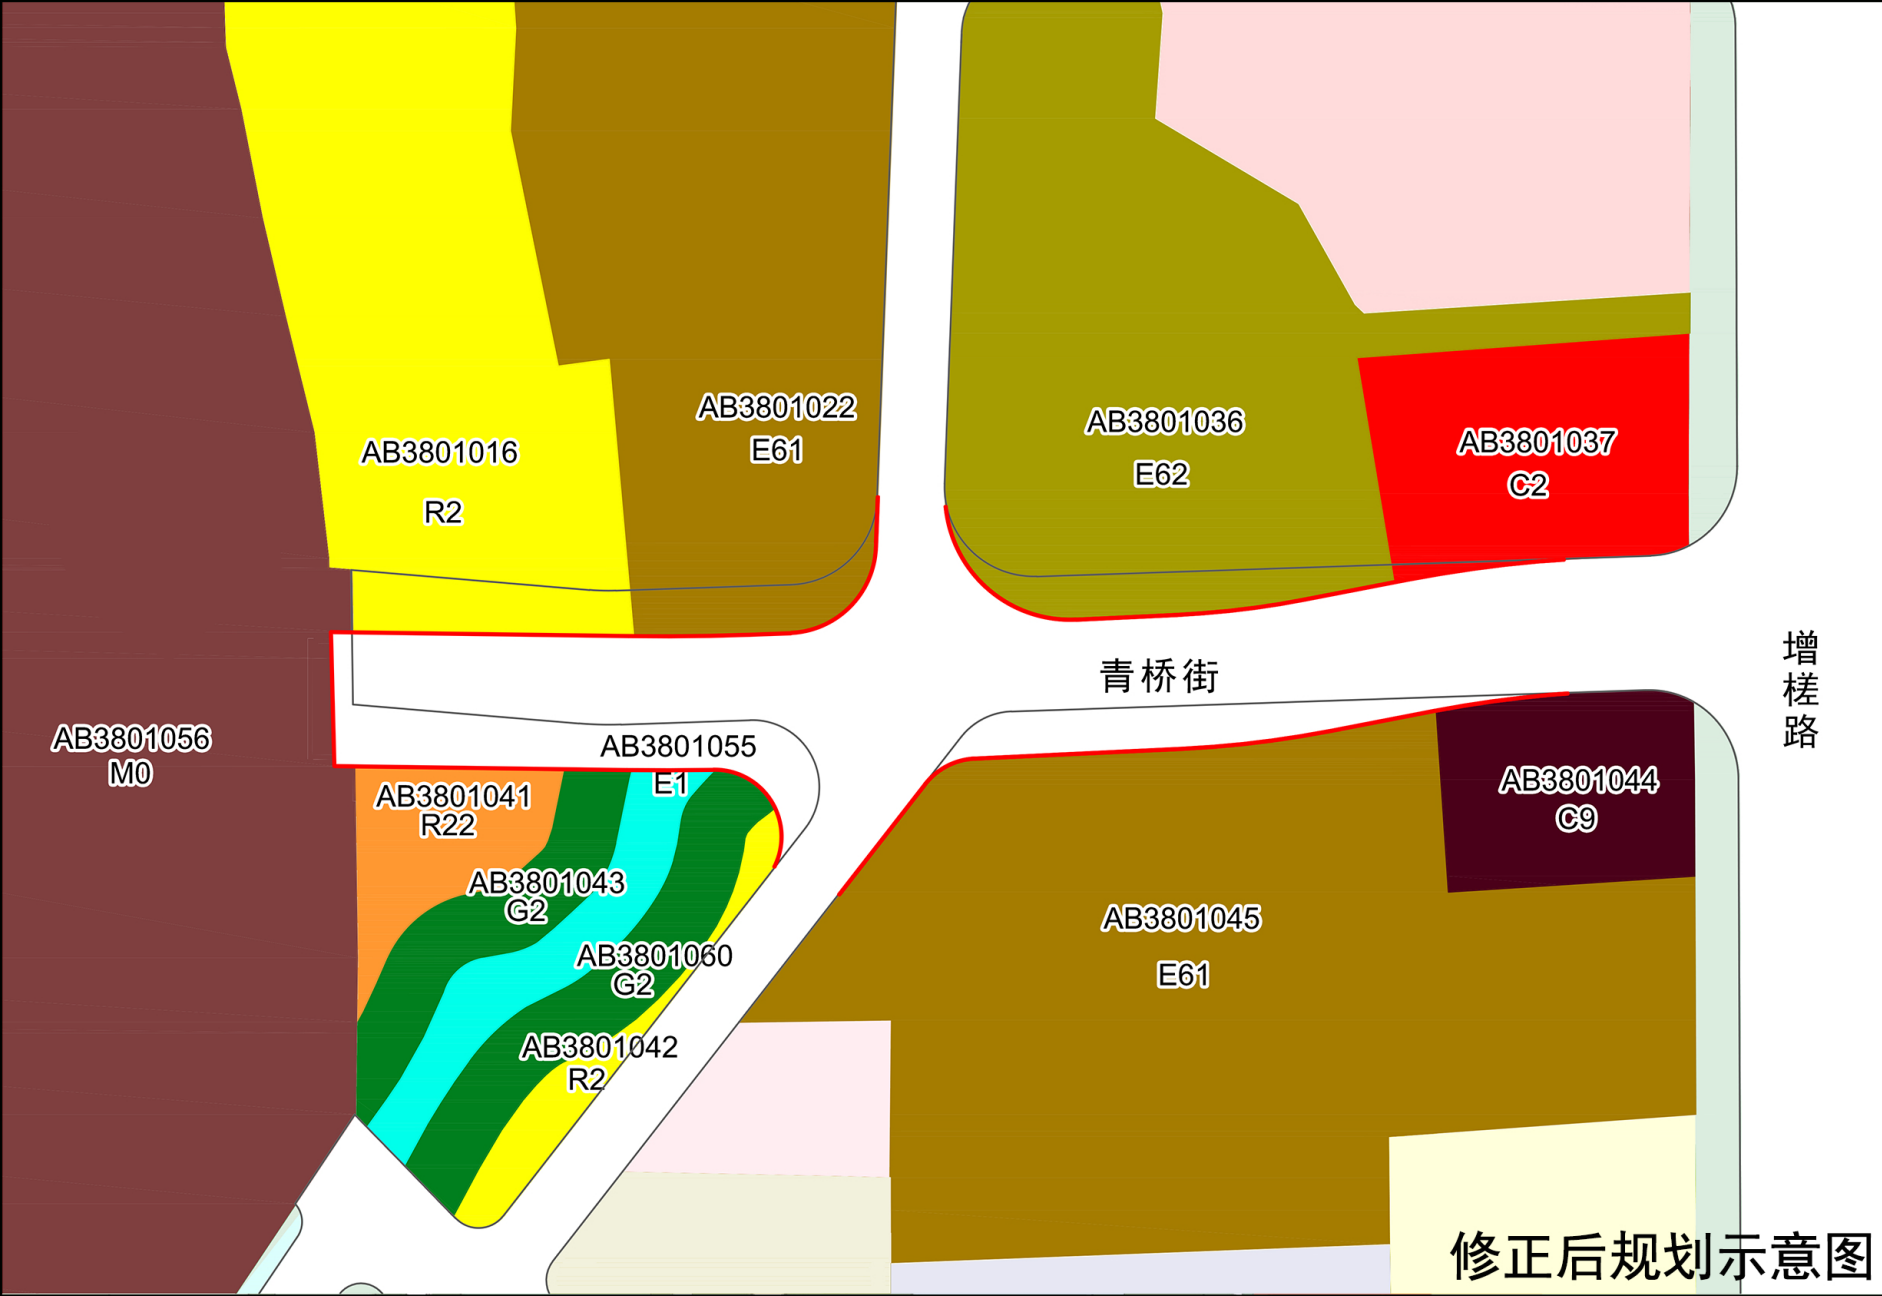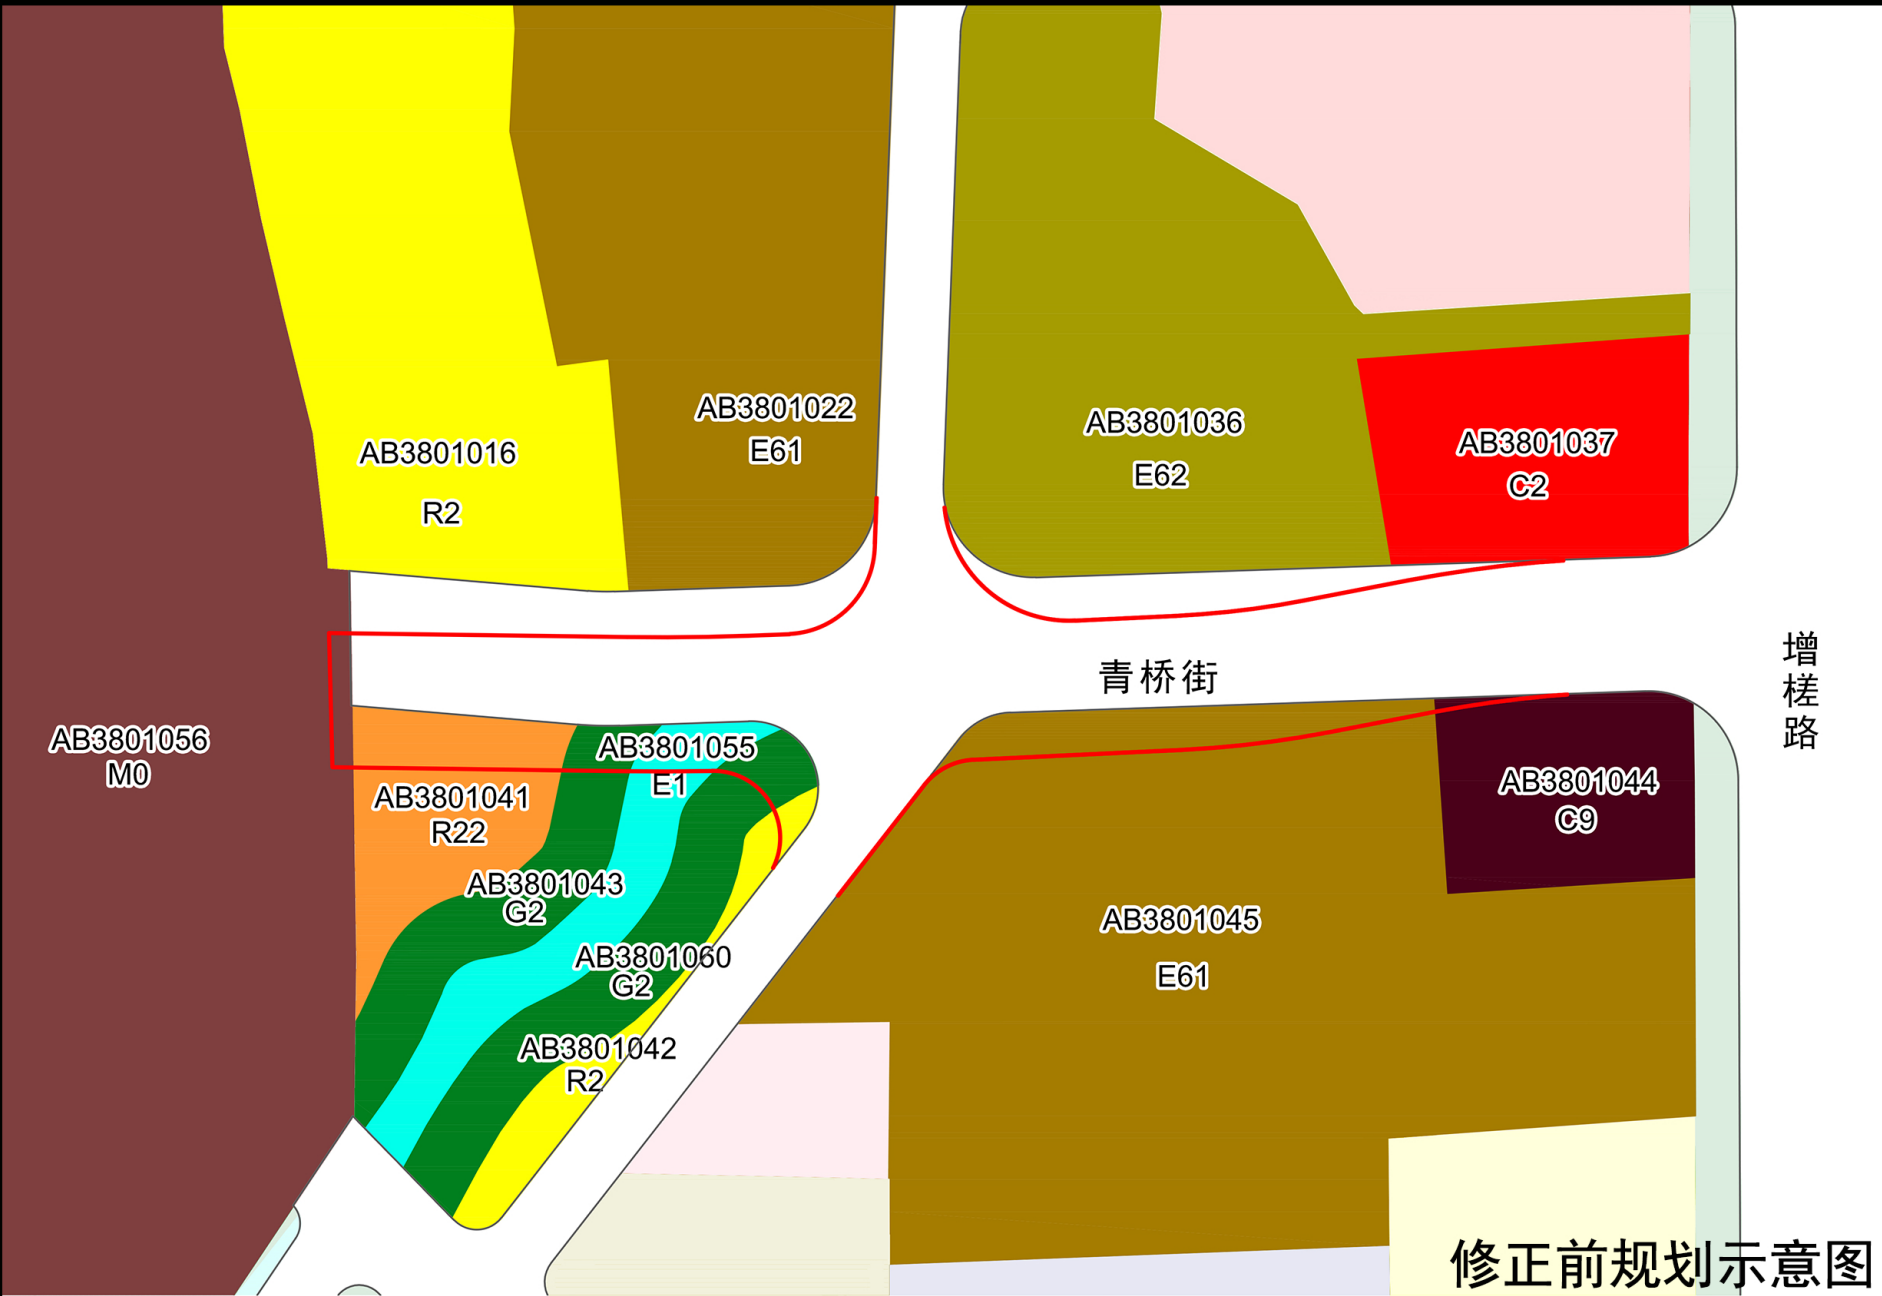

区位图

AB3801管理单元
项目位置

编码

AB3801

指北针

图 例	
	村生活用地 (E61)
	村经济发展用地 (E62)
	二类居住用地 (R2)
	中小学用地 (R22)
	商业金融用地 (G2)
	其它公共设施用地 (C9)
	防护绿地 (G2)
	水域 (E1)
	调整后道路红线