


中ZG2023030号广州市增城区土地开发储备中心征地示意图

土地坐落:广州市增城区中新镇莲塘村

实际红线范围总面积: 168236.15平方米 合
16.8236公顷

[注: A区: 29383.90平方米, B区: 1265.15平方米, C区: 2731.61平方米, D区: 1392.27平方米, E区: 2355.87平方米, F区: 17238.46平方米, G区: 896.43平方米, H区: 41873.51平方米, J区: 23026.37平方米, K区: 4670.46平方米, L区: 2969.72平方米, M区: 2698.88平方米, N区: 2993.81平方米, P区: 674.93平方米, Q区: 529.43平方米, R区: 1343.62平方米, S区: 474.76平方米, T区: 910.37平方米, U区: 294.14平方米, V区: 181.04平方米, W区: 37445.57平方米, X区: 7114.15平方米

实际红线范围总面积=A区面积+B区面积+C区面积+D区面积+E区面积+F区面积+G区面积+H区面积+J区面积+K区面积+L区面积+M区面积+N区面积+P区面积+Q区面积+R区面积+S区面积+T区面积+U区面积+V区面积+W区面积-X区面积]

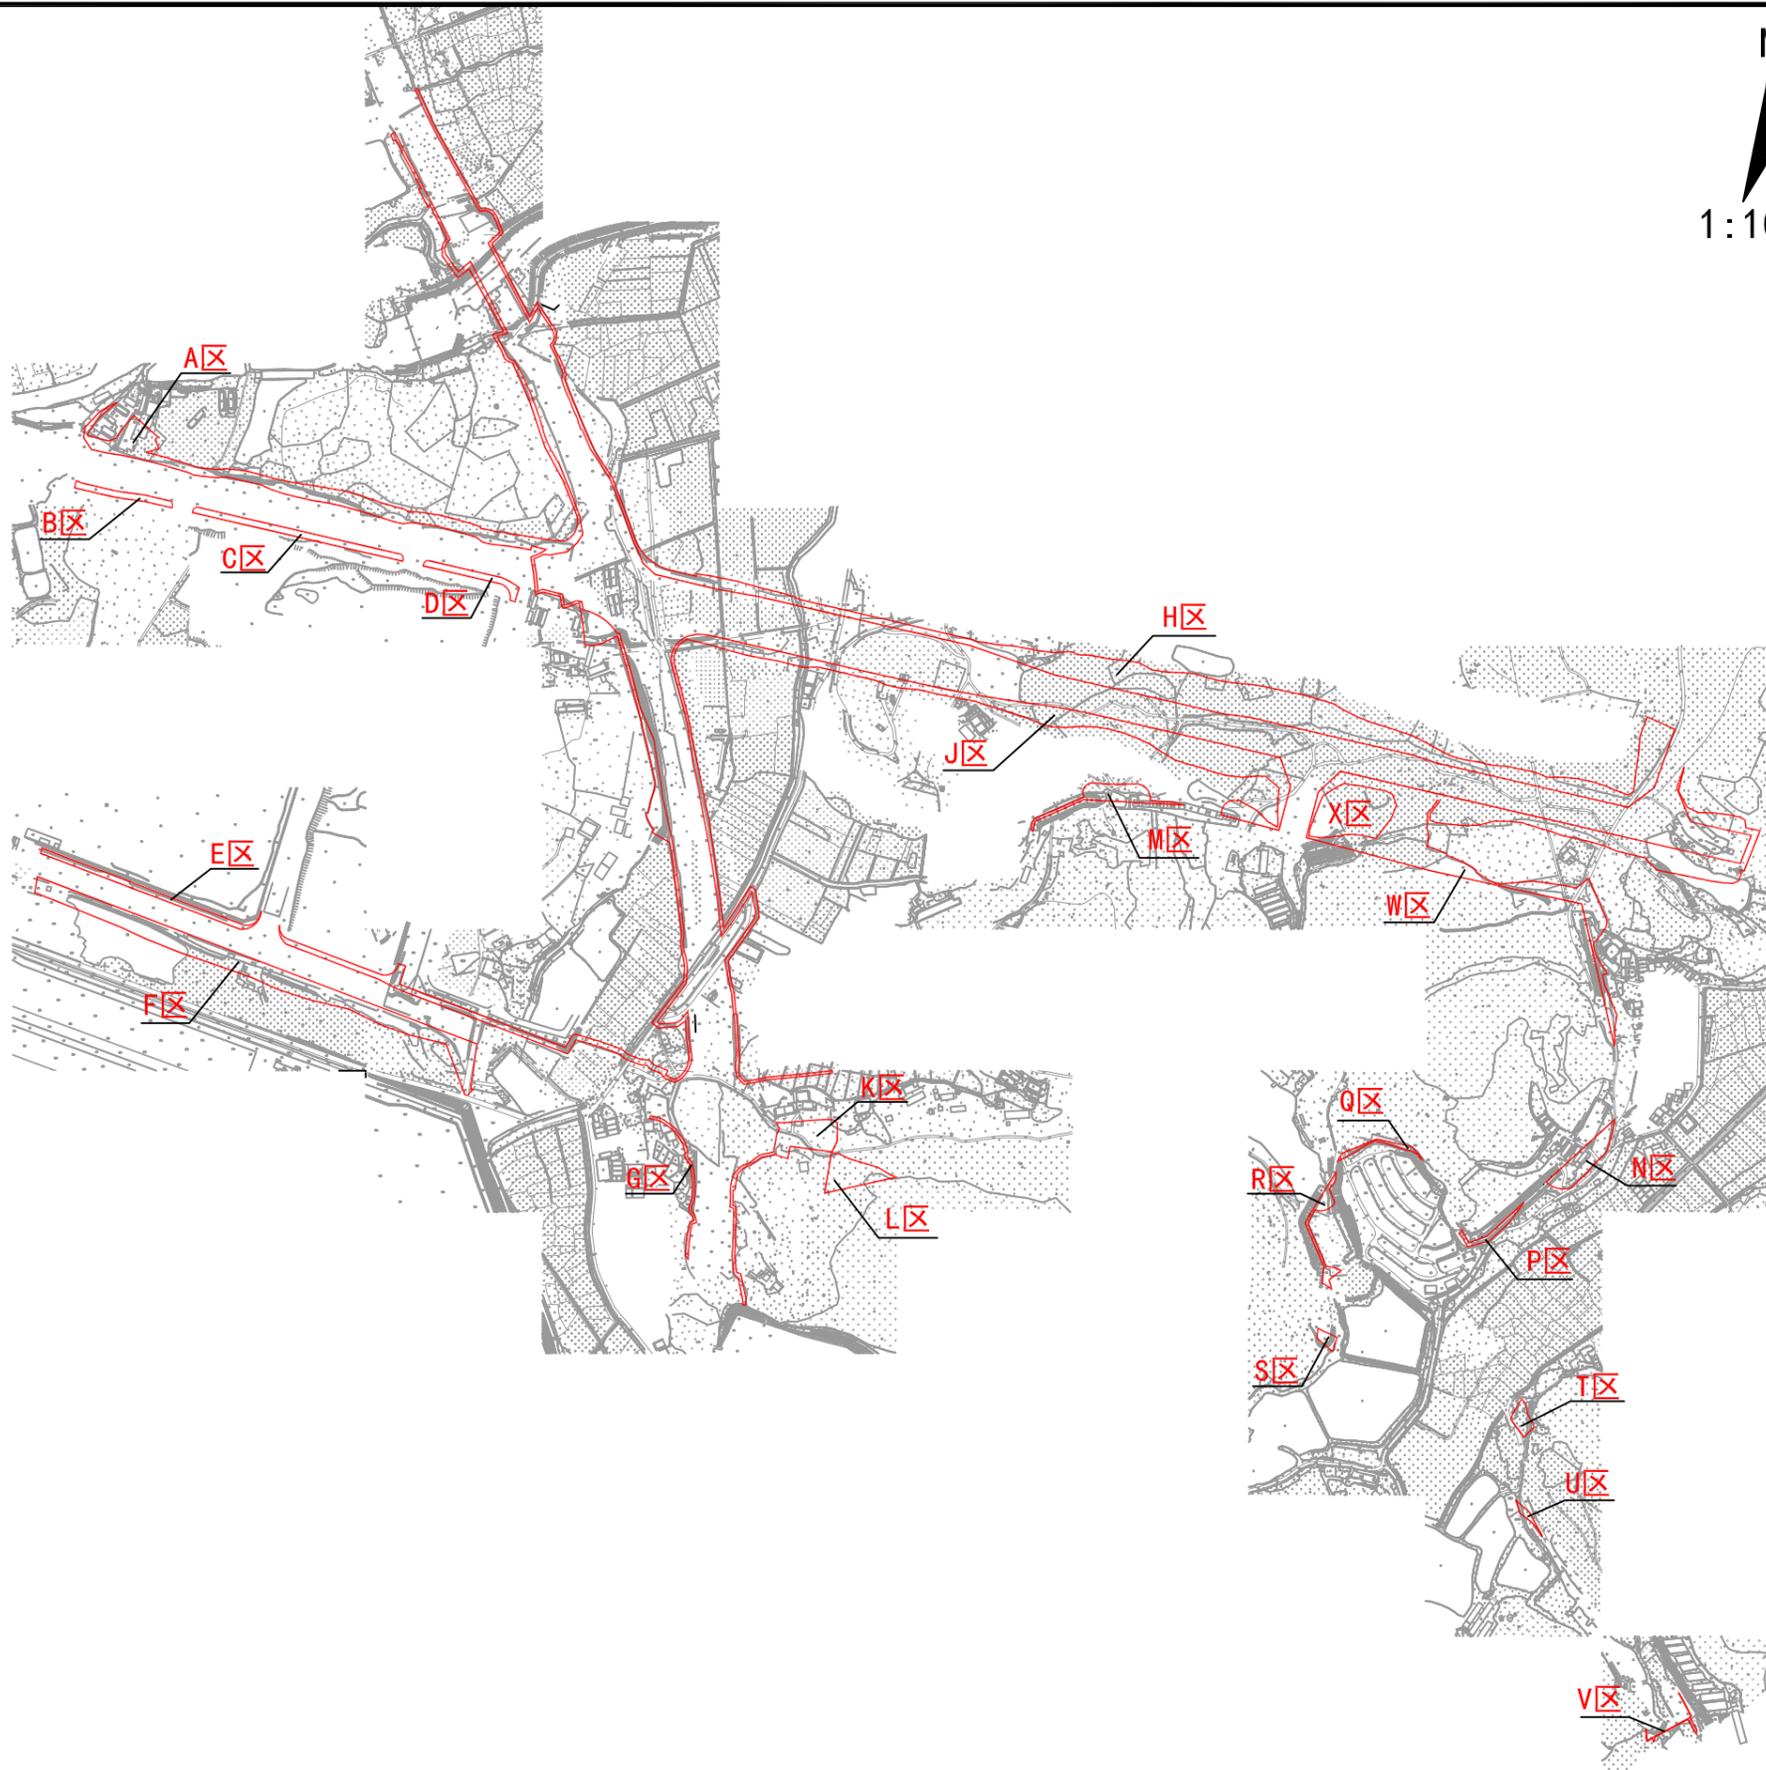

N
1:10000

中ZG2023031号广州市增城区土地开发储备中心征地示意图

土地坐落:广州市增城区中新镇集丰村

红线范围总面积: 18506.00平方米 合1.8506公顷

