

# 征收土地预告附图



图 例	
征地红线	——
权属界线	-----
权属单位名称	集体

用地红线土地面积为7522平方米，全部是从化区太平镇屈洞股份合作经济联社、从化区太平镇高埔股份合作经济联社集体土地。


从化区太平镇屈洞股份合作经济联社、从化区太平镇高埔股份合作经济联社

## 穗从府预征字〔2024〕3号征收土地预告附图

从化区太平镇屈洞股份合作经济联社、从化区太平镇高埔股份合作经济联社

# 征收土地预告附图

图例
征地红线
权属界线
权属单位名称 集体

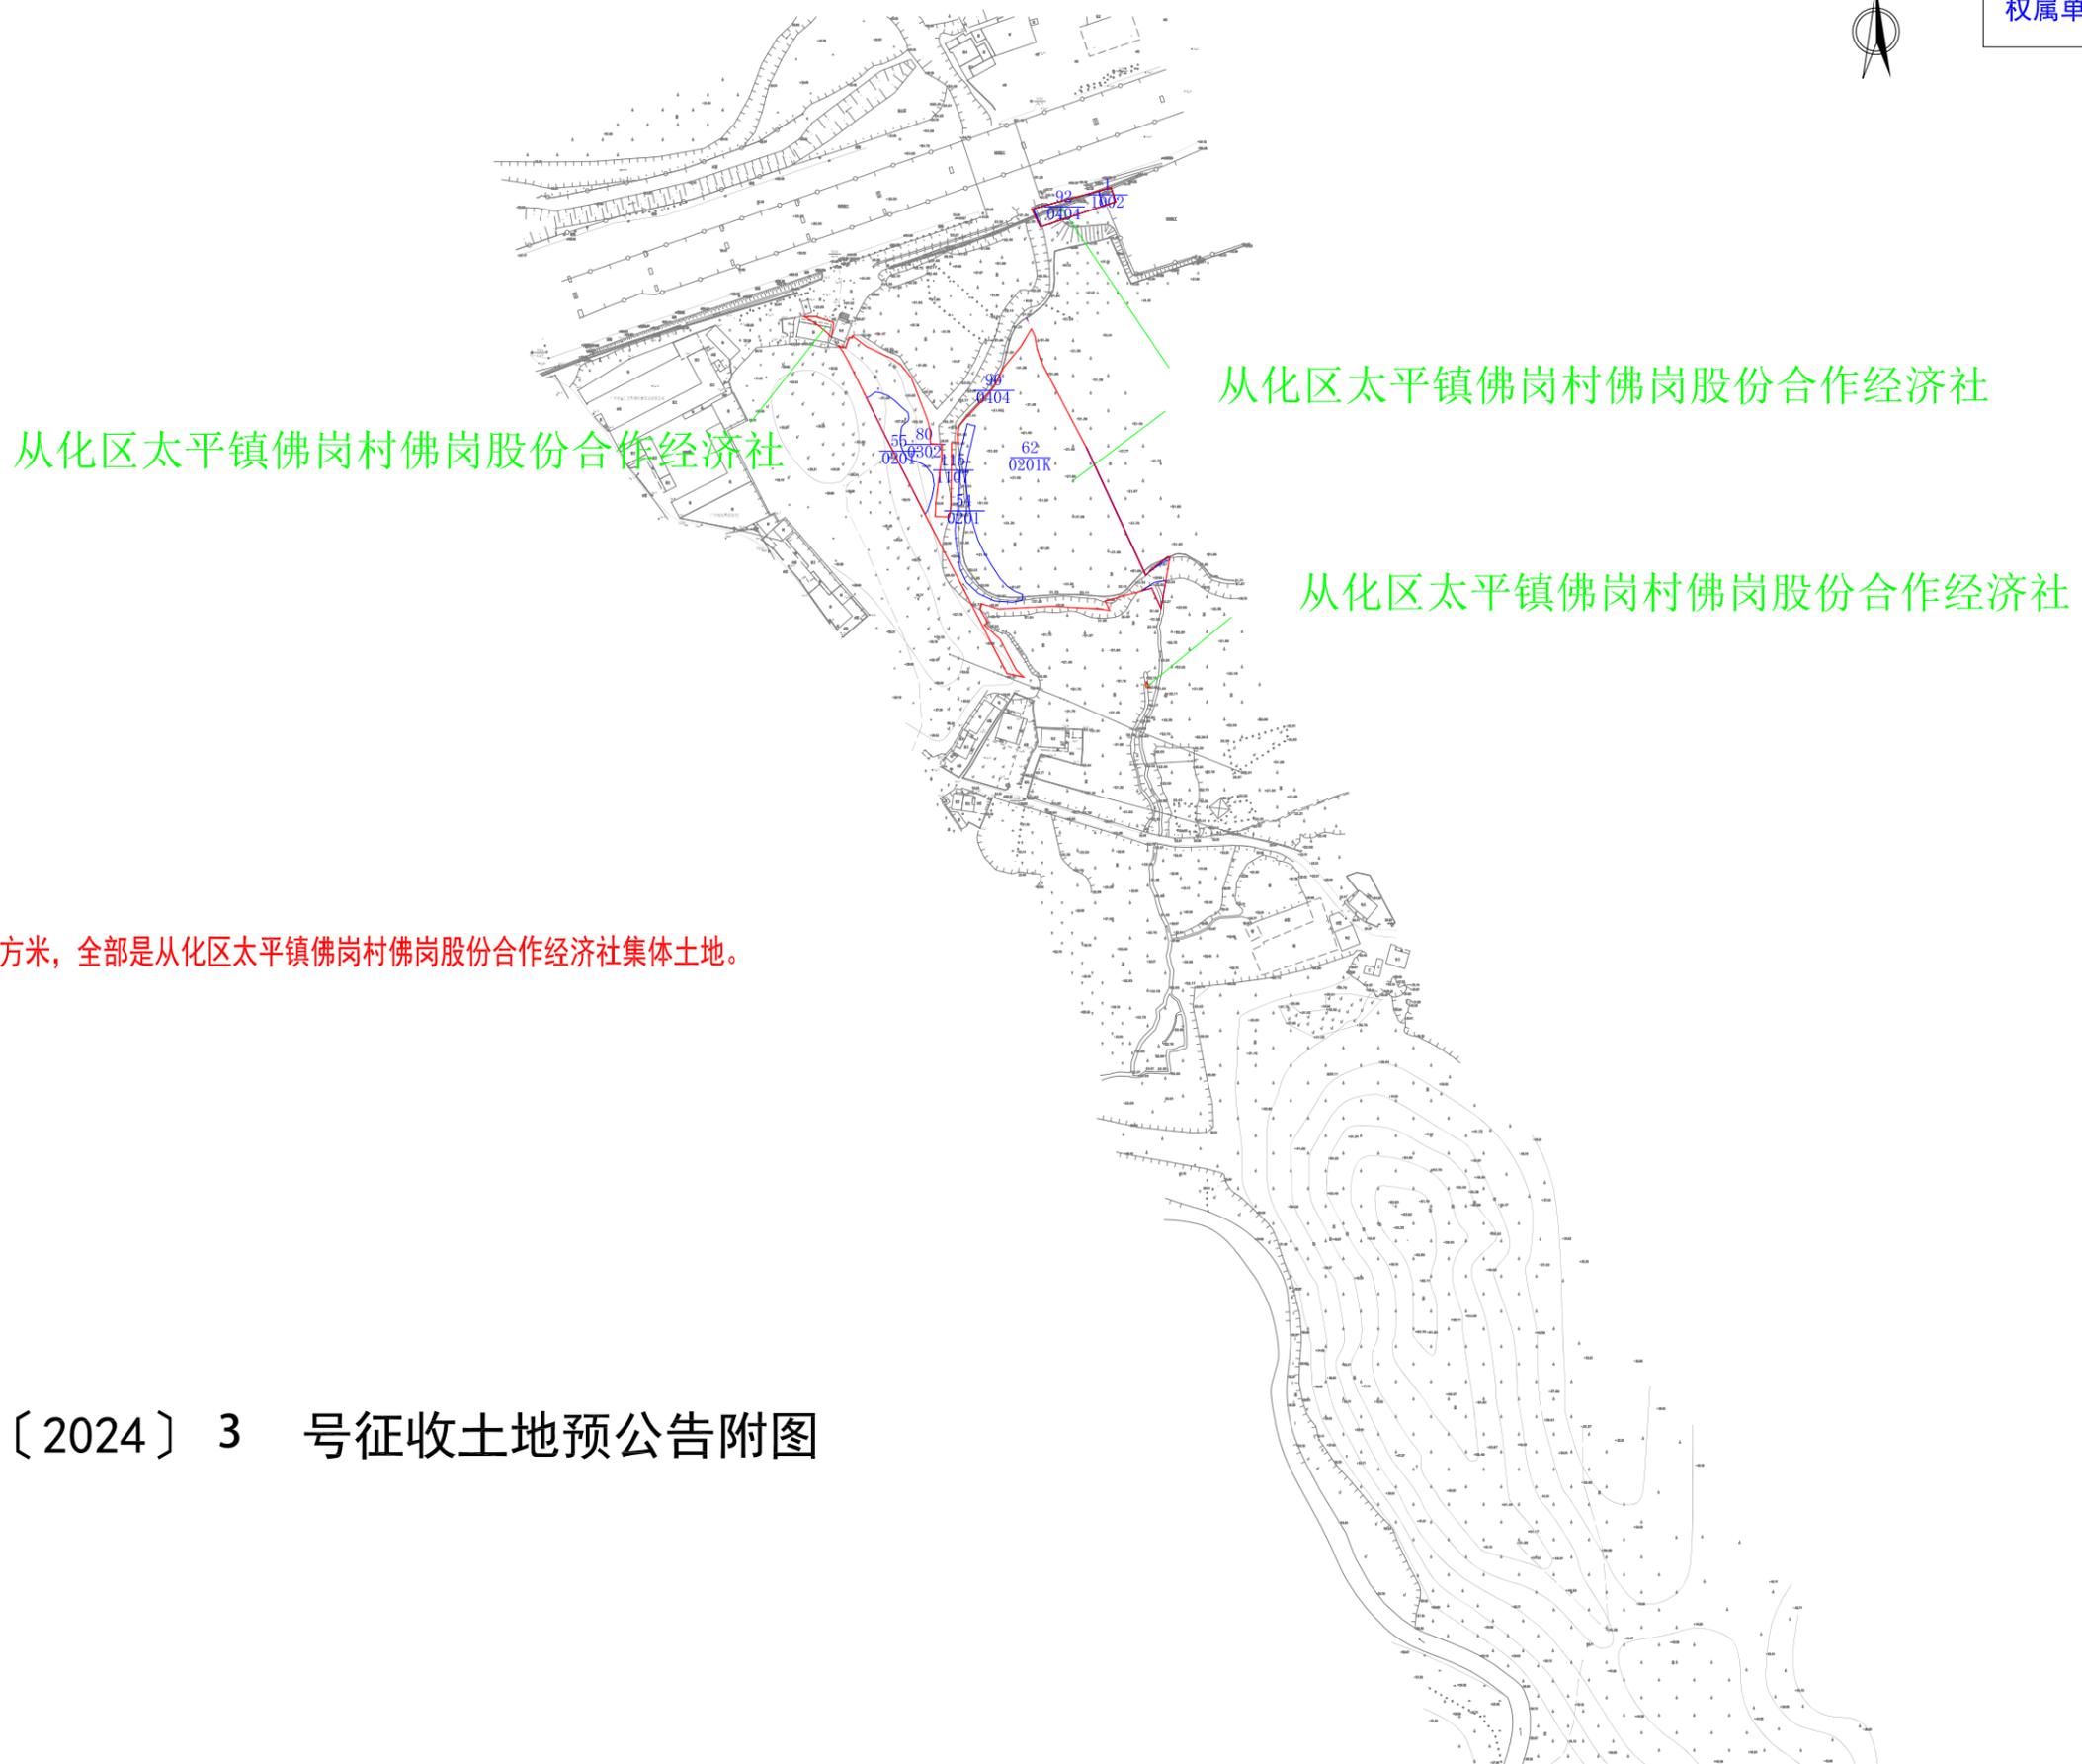


用地红线土地面积为11126平方米，全部是从化区太平镇佛岗村佛岗股份合作经济社集体土地。

## 穗从府预征字〔2024〕3号征收土地预告附图

# 征收土地预公告附图



图 例
征地红线
权属界线
权属单位名称 集体

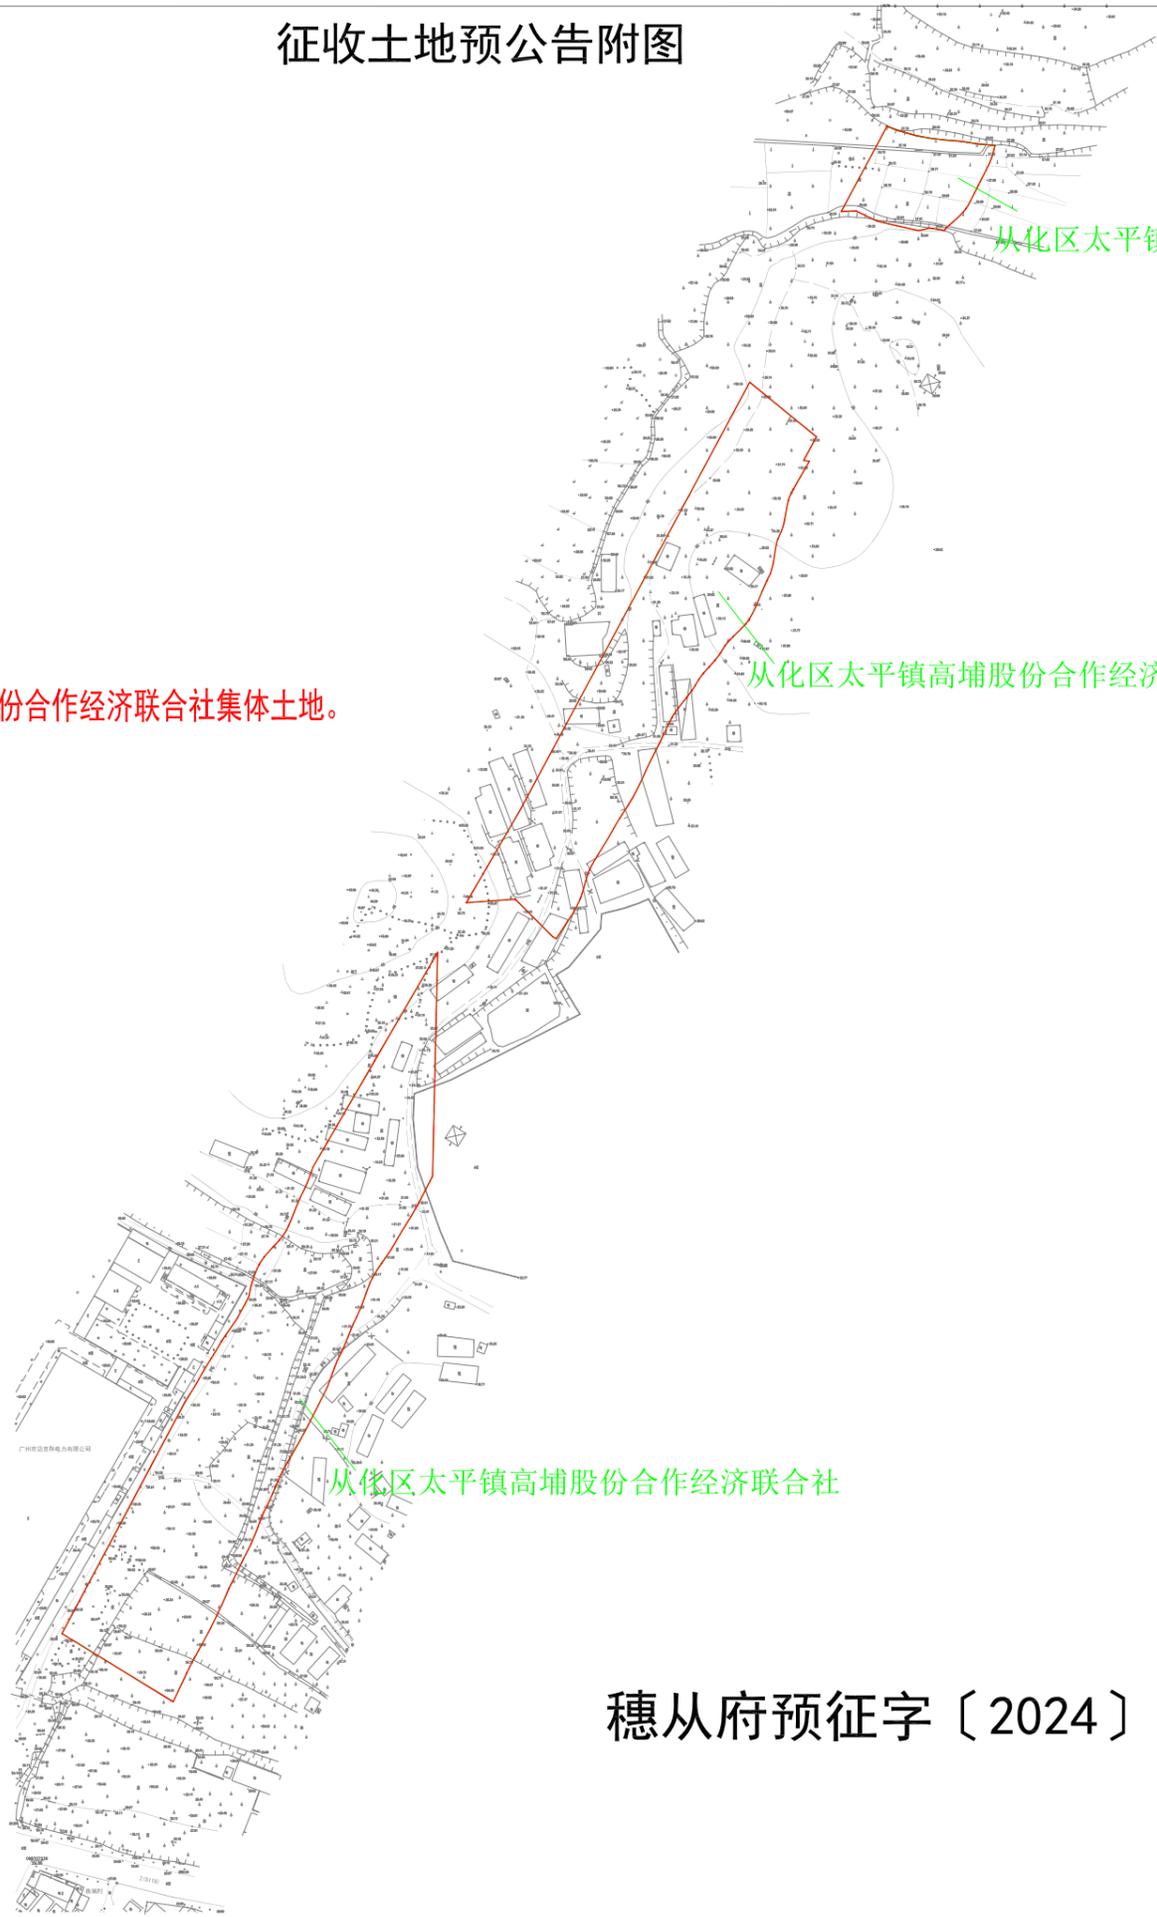

用地红线土地面积为32061平方米，全部是从化区太平镇高埔股份合作经济联社集体土地。

穗从府预征字〔2024〕3 号征收土地预公告附图


征收土地预公告附图

图例

征地红线 ——

权属界线 - - - -

权属单位名称 集体

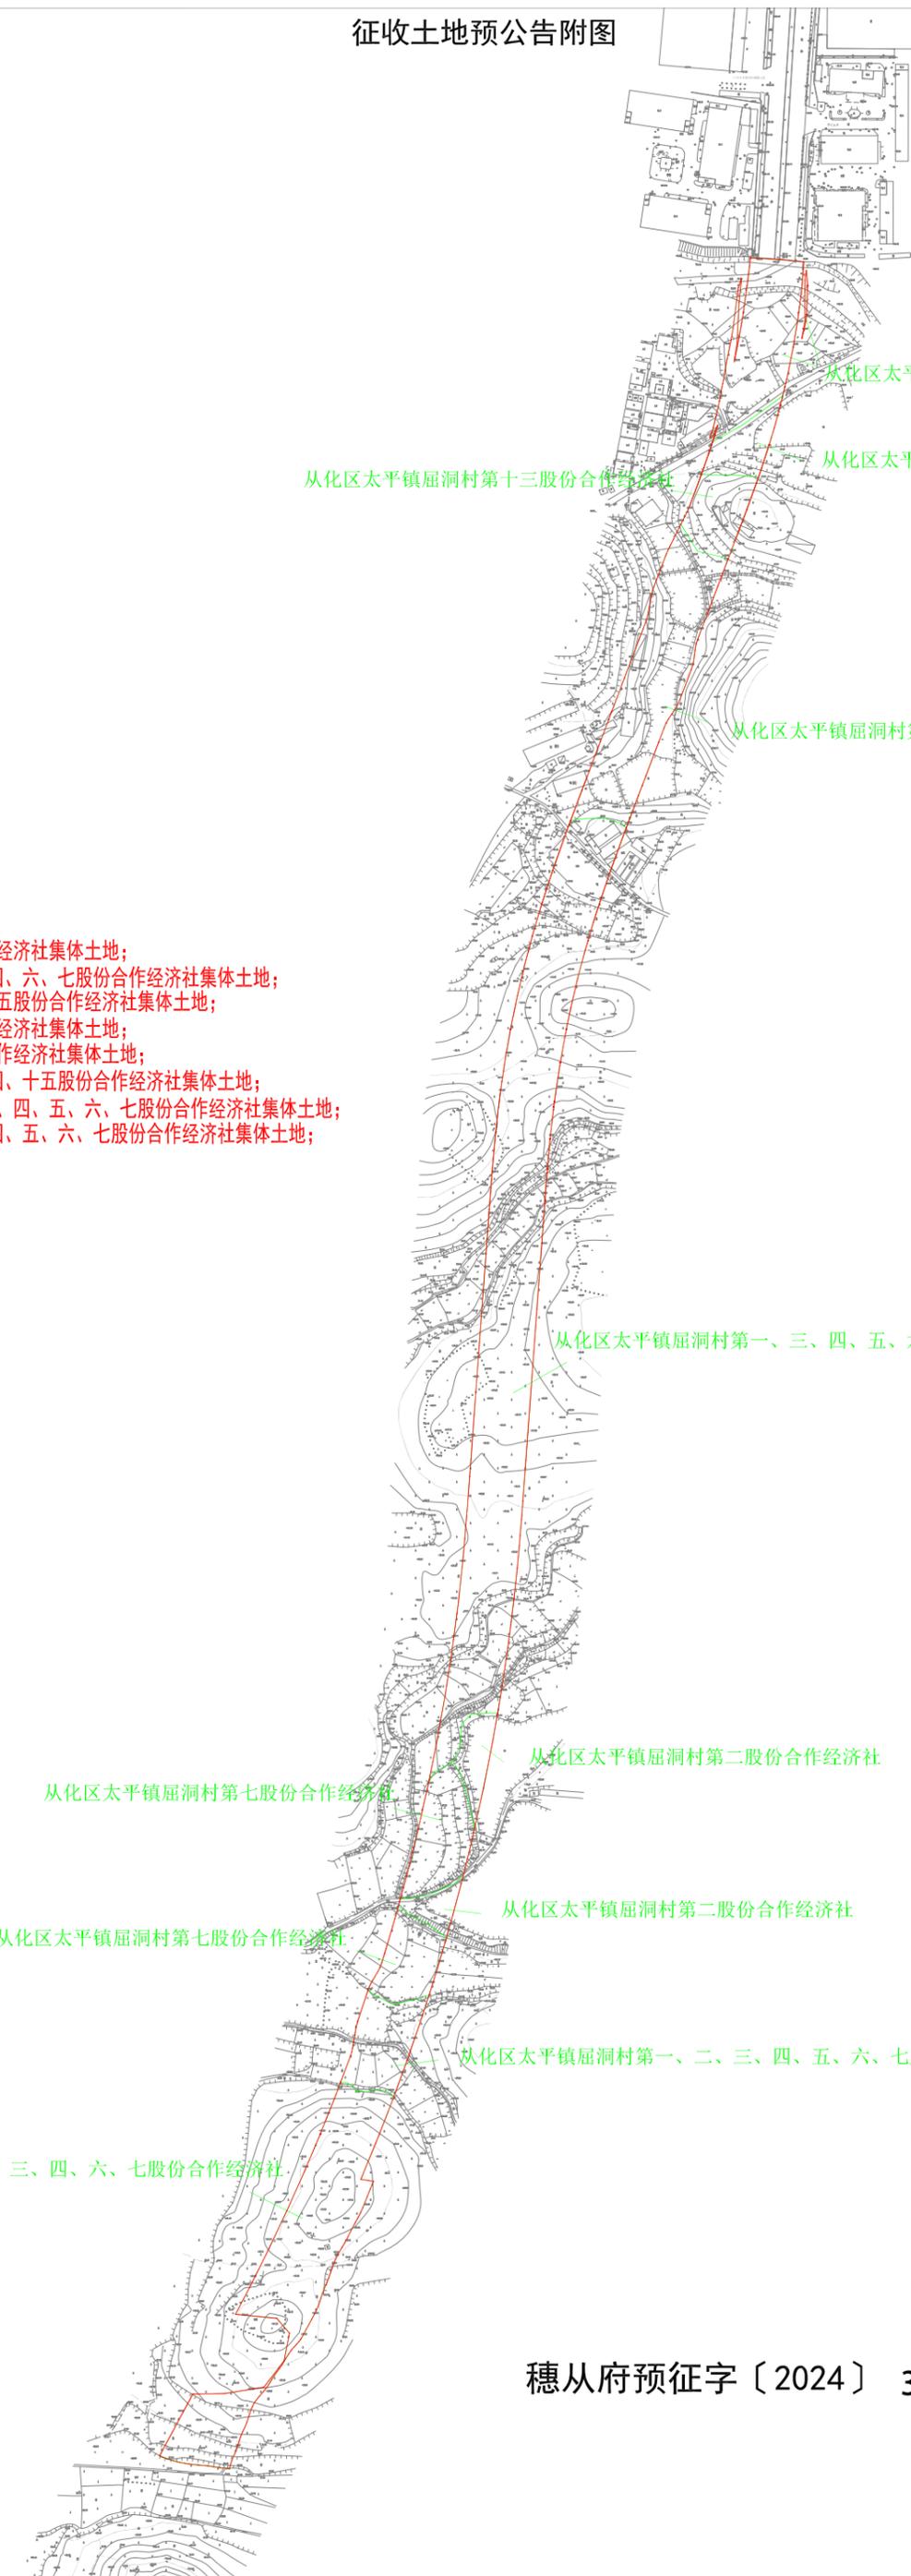

从化区太平镇屈洞村第四、六、十五股份合作经济社

从化区太平镇屈洞村第十三股份合作经济社

从化区太平镇屈洞村第一、二、四、十五股份合作经济社

从化区太平镇屈洞村第一、二、四、十五股份合作经济社

用地红线土地面积为67222平方米；

- 2305平方米是从化区太平镇屈洞村第二股份合作经济社集体土地；
- 11284平方米是从化区太平镇屈洞村第二、三、四、六、七股份合作经济社集体土地；
- 5232平方米是从化区太平镇屈洞村第四、六、十五股份合作经济社集体土地；
- 5671平方米是从化区太平镇屈洞村第七股份合作经济社集体土地；
- 2261平方米是从化区太平镇屈洞村第十三股份合作经济社集体土地；
- 10505平方米是从化区太平镇屈洞村第一、二、四、十五股份合作经济社集体土地；
- 2896平方米是从化区太平镇屈洞村第一、二、三、四、五、六、七股份合作经济社集体土地；
- 27068平方米是从化区太平镇屈洞村第一、三、四、五、六、七股份合作经济社集体土地；

从化区太平镇屈洞村第一、三、四、五、六、七股份合作经济社

从化区太平镇屈洞村第二股份合作经济社

从化区太平镇屈洞村第七股份合作经济社

从化区太平镇屈洞村第二股份合作经济社

从化区太平镇屈洞村第七股份合作经济社

从化区太平镇屈洞村第一、二、三、四、五、六、七股份合作经济社

从化区太平镇屈洞村第二、三、四、六、七股份合作经济社

穗从府预征字〔2024〕3号征收土地预公告附图

征收土地预公告附图

图 例	
征地红线	——
权属界线	——
权属单位名称	集体



从化区太平镇湖田村第七股份合作经济社

从化区太平镇湖田村第七股份合作经济社

从化区太平镇湖田村第六股份合作经济社

从化区太平镇湖田村第五股份合作经济社

从化区太平镇湖田村第六股份合作经济社

从化区太平镇湖田村第四经济合作社

用地红线土地面积为72707平方米；  
 58170平方米是从化区太平镇湖田村第七股份合作经济社集体土地；  
 7411平方米是从化区太平镇湖田村第六股份合作经济社集体土地；  
 5458平方米是从化区太平镇湖田村第四股份合作经济社集体土地；  
 1668平方米是从化区太平镇湖田村第五股份合作经济社集体土地；

穗从府预征字〔2024〕3号征收土地预公告附图

征收土地预公告附图

- 图 例
- 征地红线
  - 权属界线
  - 权属单位名称 集体



从化区太平镇水南村禾塘第十三、禾塘十四、金华十五、金华十六股份合作经济社

从化区太平镇水南村禾塘第十三、禾塘十四、金华十五、金华十六经济合作社

从化区太平镇水南村禾塘第十三、禾塘十四、金华十五、金华十六股份合作经济社

用地红线土地面积为57162平方米，全部是从化区太平镇水南村禾塘第十三、十四、金华十五、十六股份合作经济社集体土地。

从化区太平镇水南村禾塘第十三、禾塘十四、金华十五、金华十六股份合作经济社

从化区太平镇水南村禾塘第十三、禾塘十四、金华十五、金华十六股份合作经济社

穗从府预征字〔2024〕3号征收土地预公告附图