


花都区新象科创中心项目旧村庄集体建设用地转为国有建设用地手续地块征地预告附图

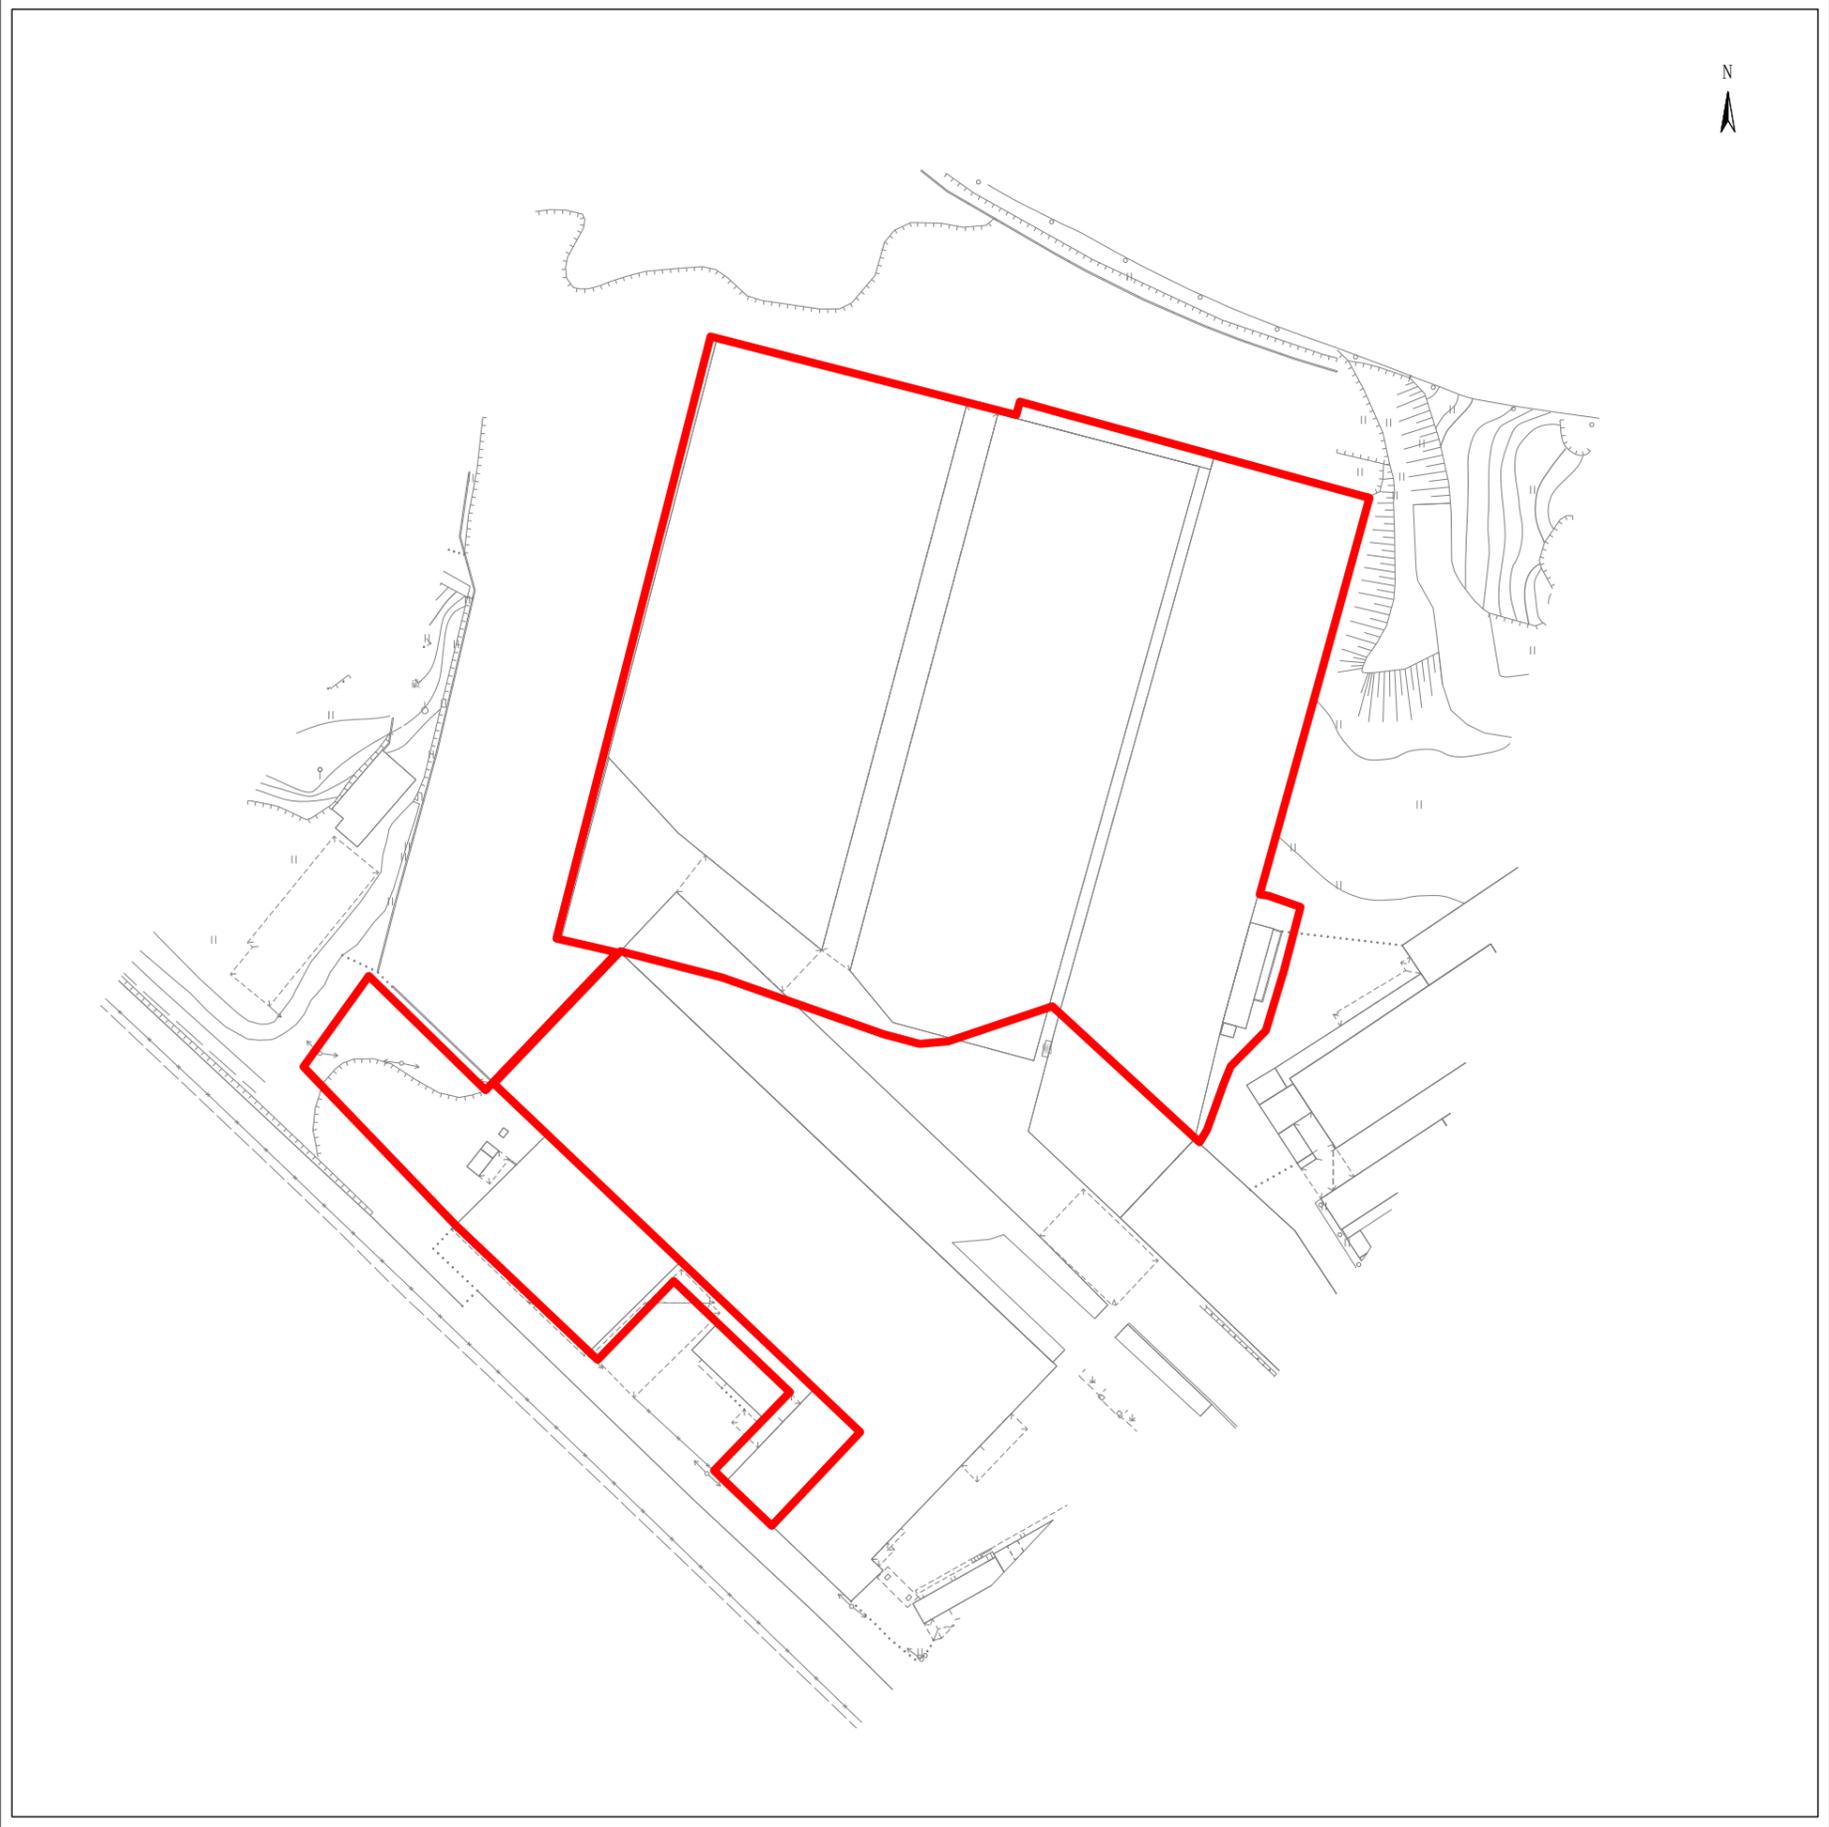

广州市城市规划勘测设计研究院有限公司