


广州市南沙区2024年度第五十一批次城镇建设征用地征地补偿安置公告附图

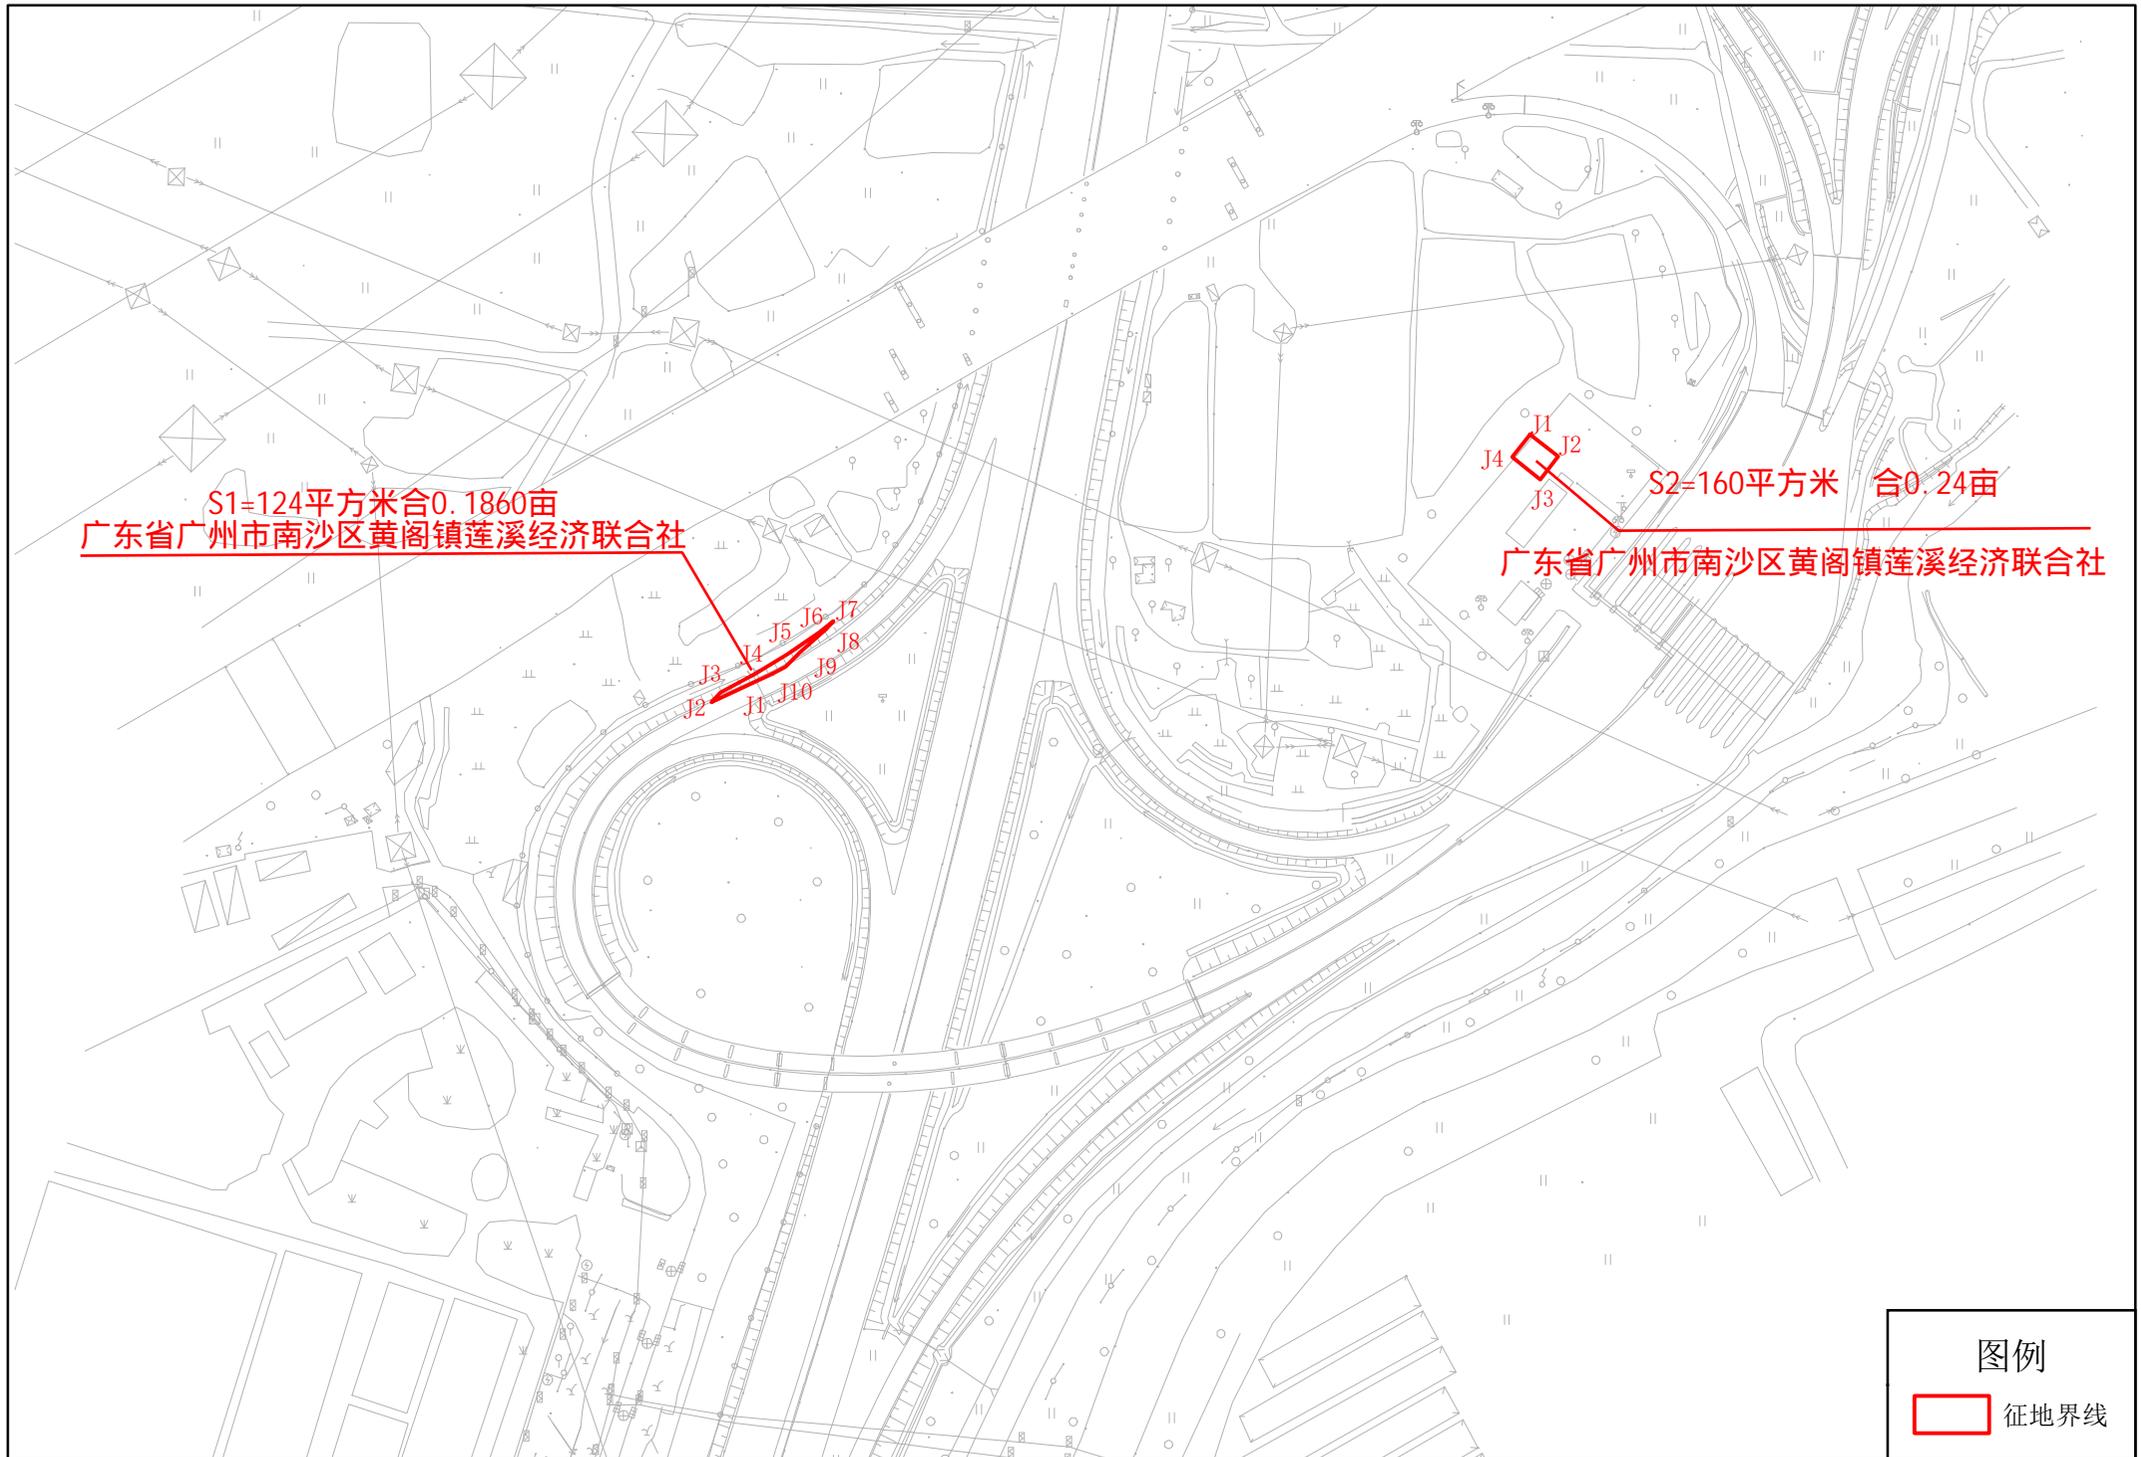

S1=124平方米合0.1860亩
广东省广州市南沙区黄阁镇莲溪经济联社

J1 J2 J3 J4
S2=160平方米 合0.24亩
广东省广州市南沙区黄阁镇莲溪经济联社

图例
征地界线