


广州市花都区花东镇人民政府(花东镇思亲楼项目一期)征地补偿安置公告附图

用地方案号:14105020210011
业务号:202401835

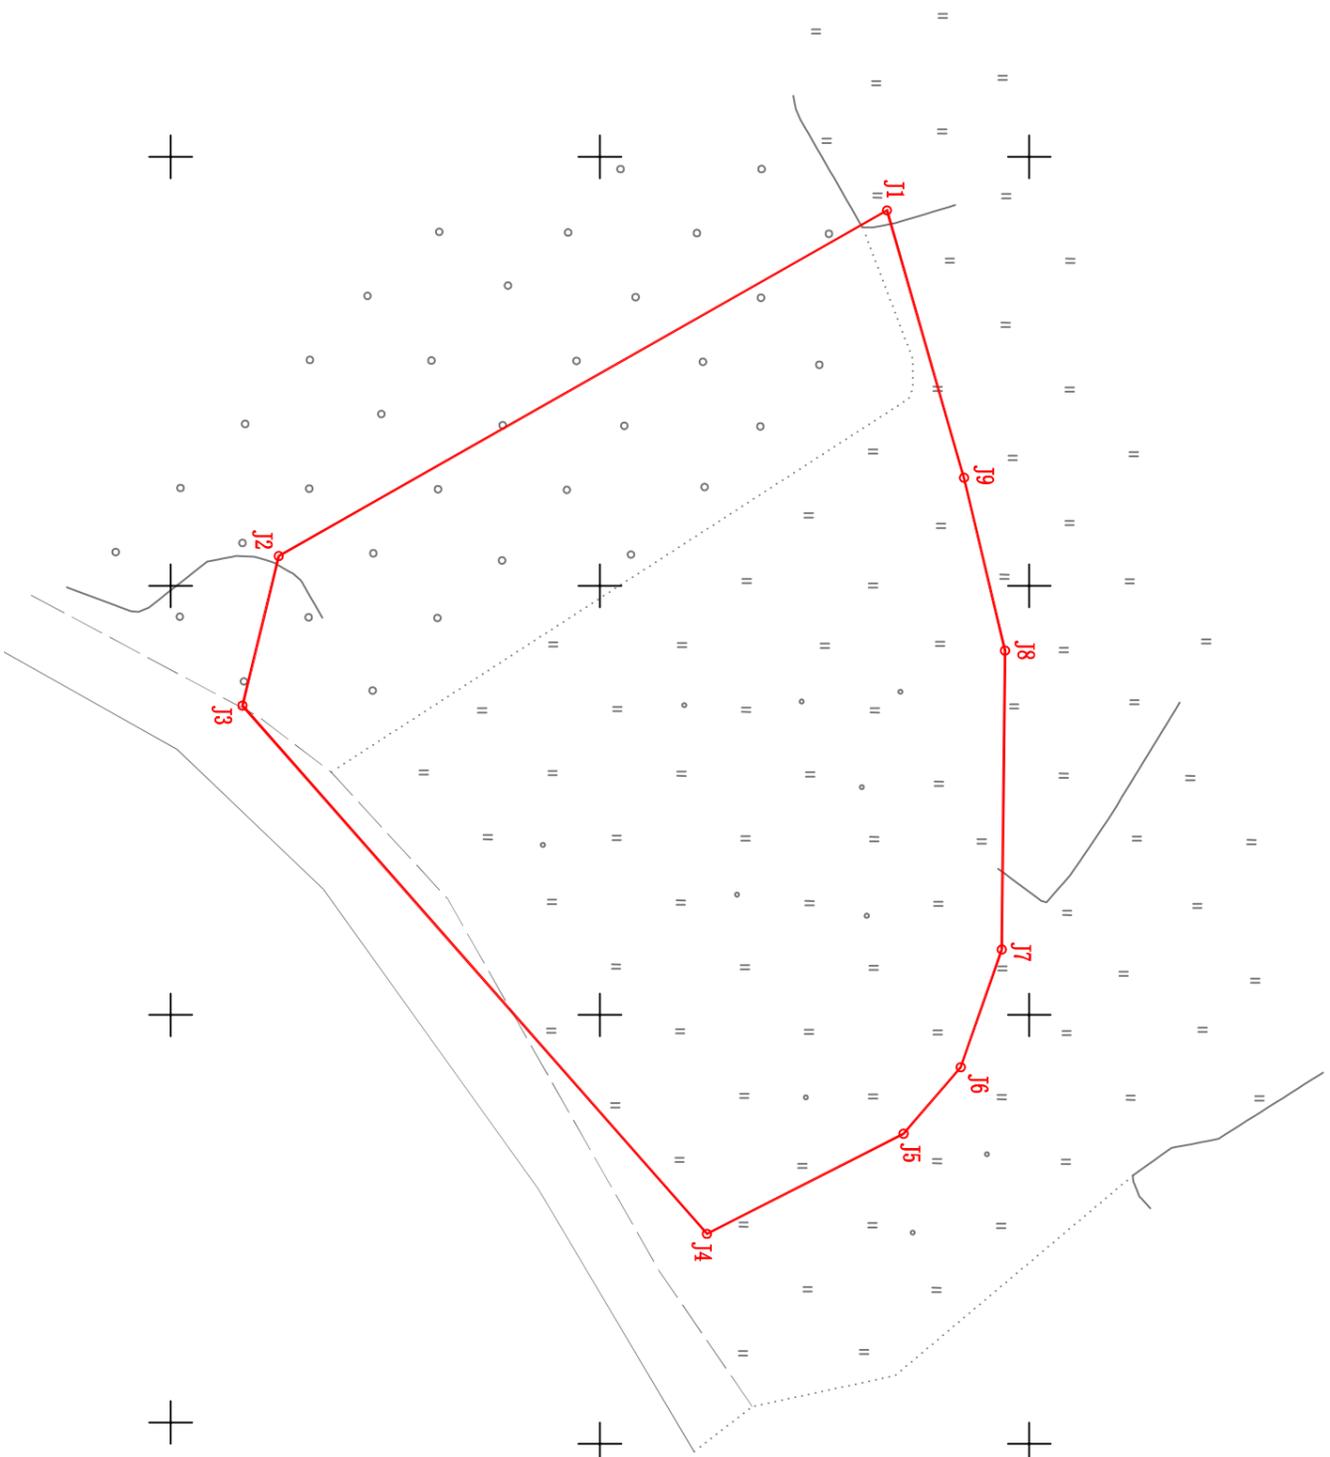

注: 图上红线面积为6574.80平方米, 合9.8622亩。(以2000国家坐标系计算) 界址点坐标
根据穗规划资源业务函(2021)13963号、穗规划资源预选(2021)211号文转绘。

2000国家大地坐标系

1:500

绘图日期: 2024年10月11日